


EINWOHNERGEMEINDE OLTEN KT. SOLOTHURN

# Gestaltungsplan Höhenstrasse-Fustligweg

GB OLTEN NR. 4207 870

MST. 1 : 500  
PLAN - NR. 1 GRUNDRISS

Vom Regierungsrat durch heutigen  
Beschluss Nr. **3103** genehmigt.  
Solothurn, den **20. OKT. 1986**  
Der Staatsschreiber:  
*Dr. K. Fühmann*

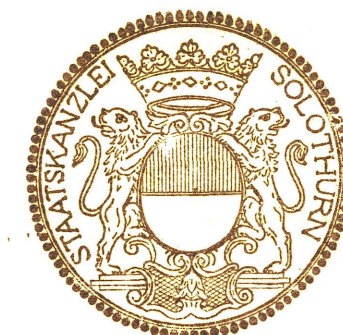

STADTRAT :  
BESCHLUSS ZUR PLANAUFLEGE  
ÖFFENTLICHE PLANAUFLEGE  
GENEHMIGUNG  
AM : 28. JUNI 1986  
VOM: 4. JULI 1986 BIS : 4. AUG. 1986  
AM : 14. AUG. 1986

FÜR DIE RICHTIGKEIT  
OLTEN, DEN 19. Dez. 1986




DER STADTAMMANN :  
*[Signature]*  
DER STADTSCHREIBER: *[Signature]*

SITUATION 1 : 500

- PLANGRENZE
- UMGRENZUNGSLINIE 1m (U.G.L.)
- EINGESCHOSSIGE BAUTEN
- DREIGESCHOSSIGE BAUTEN
- BEPFLANZUNG
- GRÜNANLAGEN PRIVAT
- FUSSGÄNGER PRIVAT
- FUSSGÄNGER ÖFFENTLICH
- FAHRVERKEHR, PARKIERUNG PRIVAT
- FAHRVERKEHR ÖFFENTLICH
- FUSSGÄNGER ÖFFENTLICH MIT ZUBRINGERVERKEHR

PROJEKTIERTE HÖHENSTRASSE  
GEMÄSS BAULINIENPLAN  
RRB 3531/1985

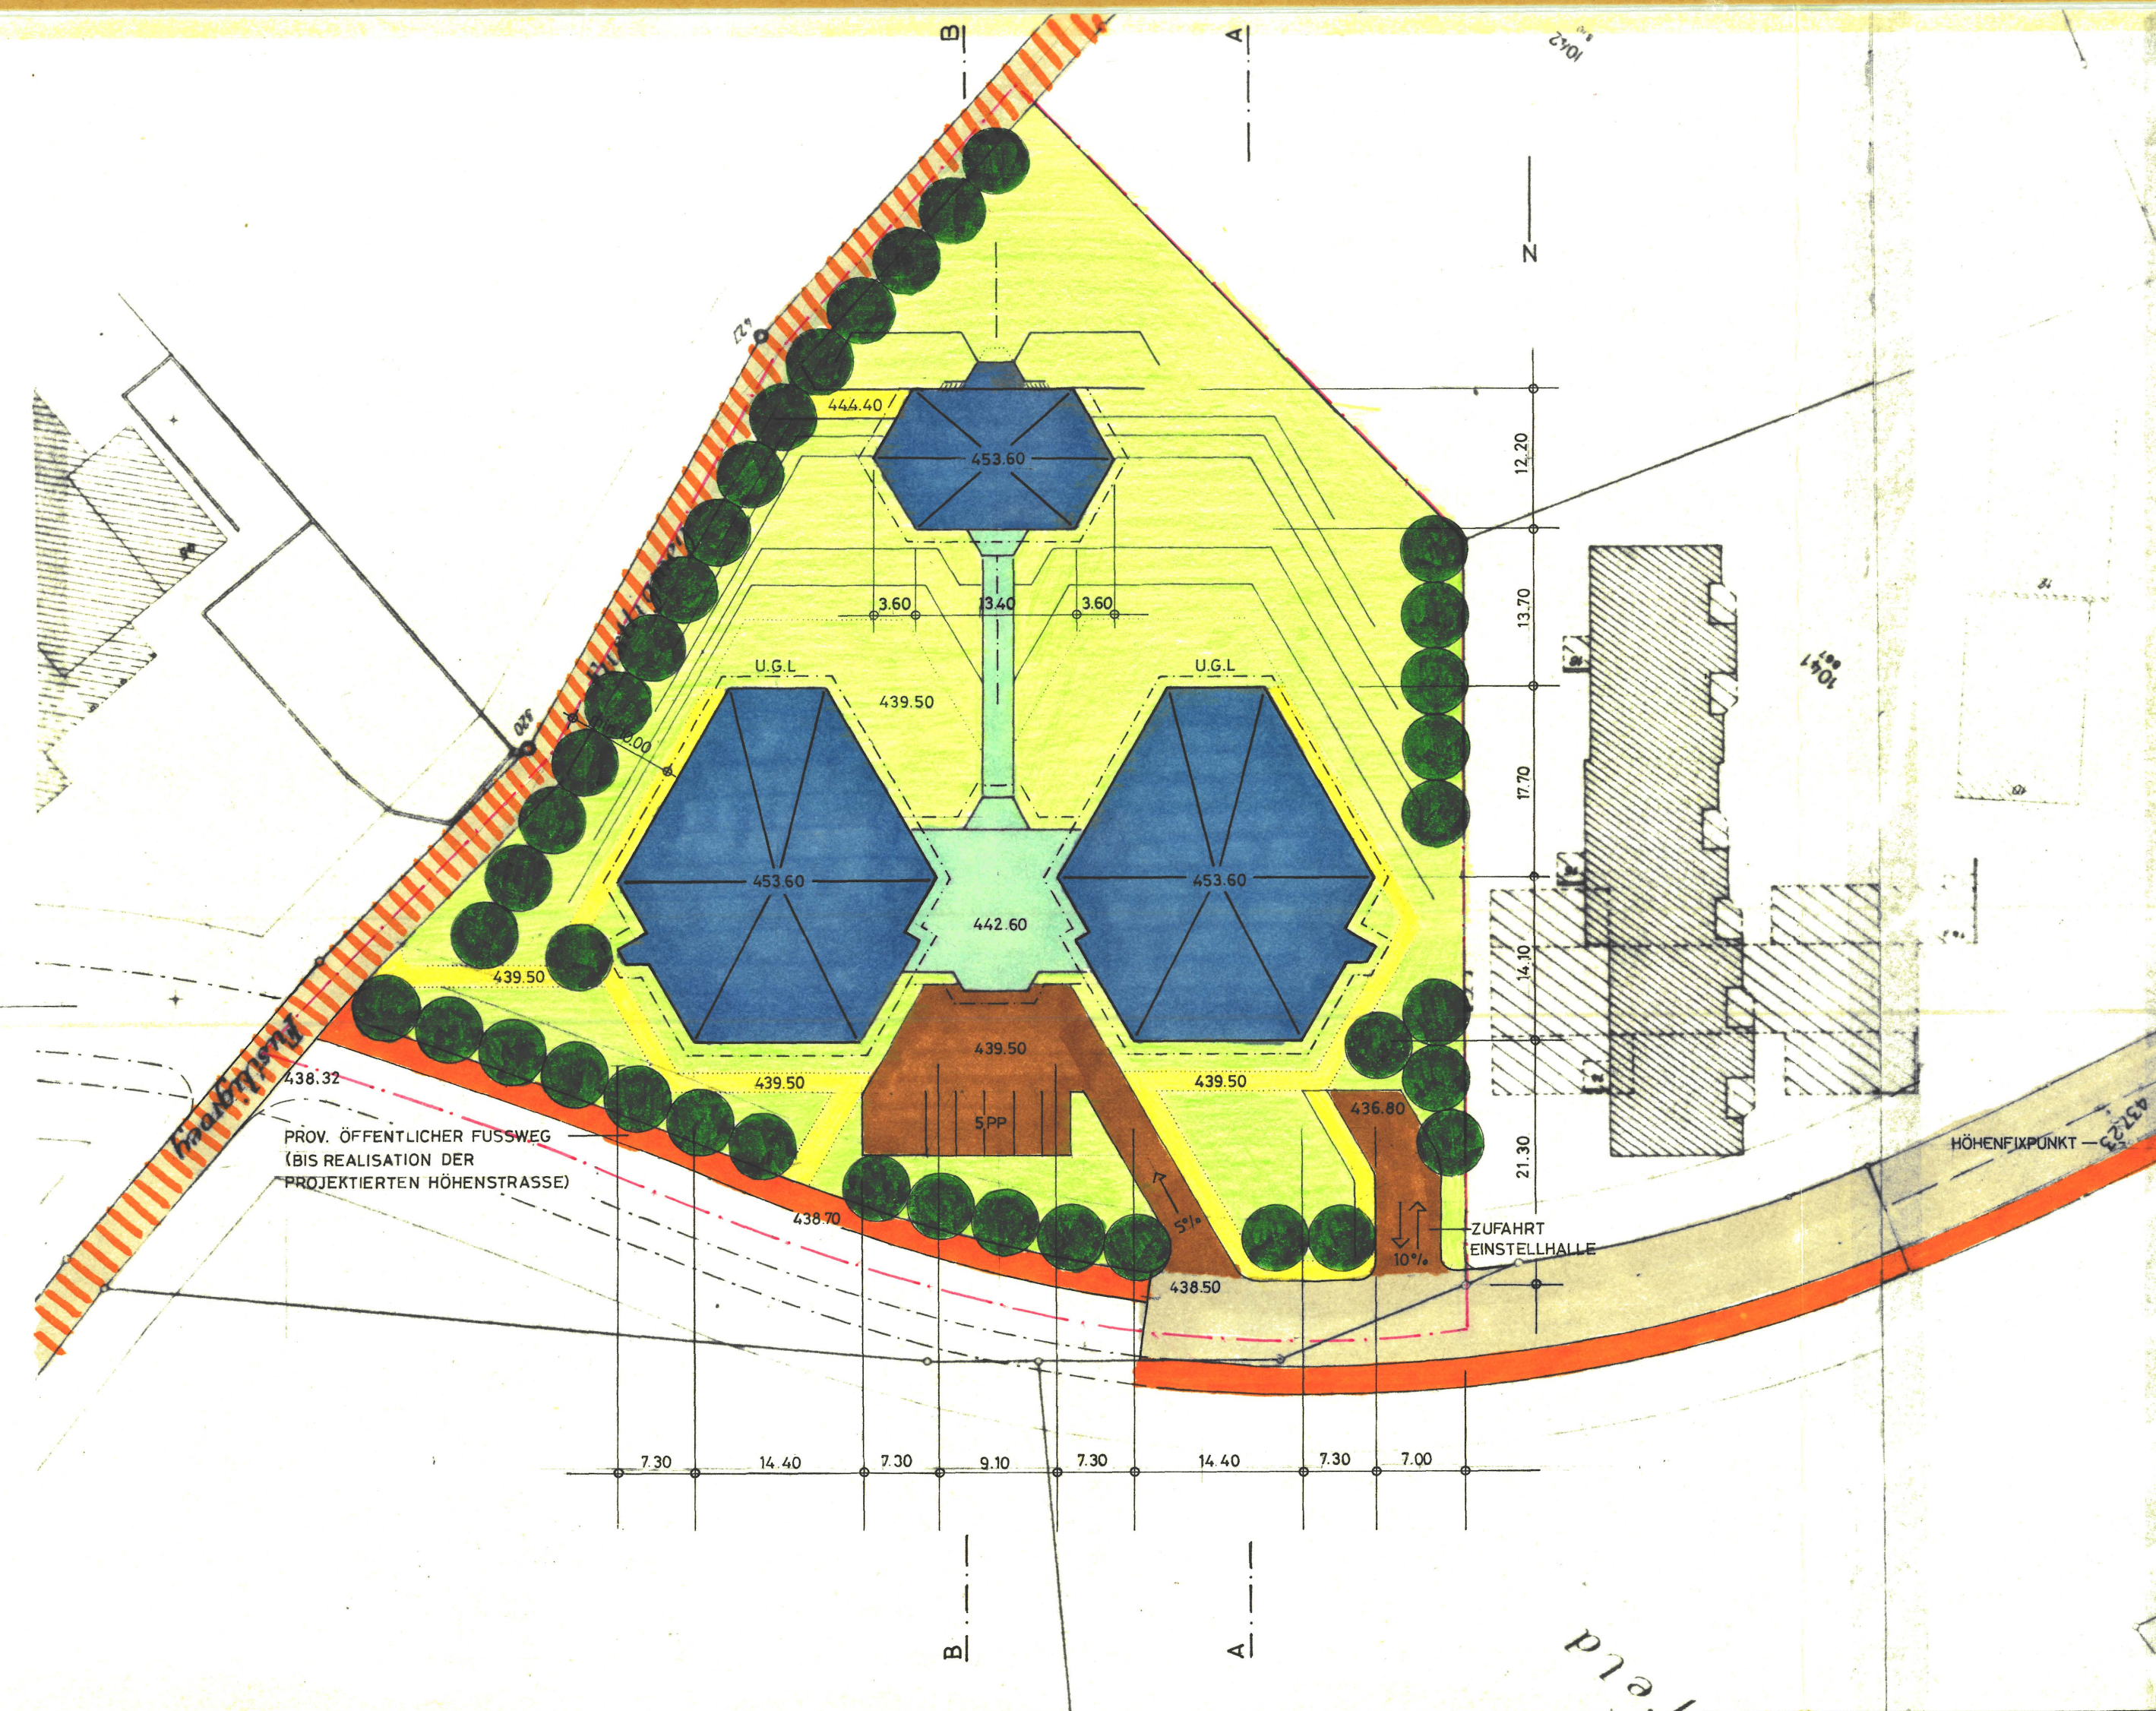

UNTERIRDISCHE AUTOEINSTELLHALLE 1:500

- PLANGRENZE
- FUSSGÄNGER PRIVAT
- FAHRVERKEHR, PARKIERUNG PRIVAT

