92/170

EINWOHNERGEMEINDE OLTEN KT. SOLOTHURN

Gestaltung Fussgängerachse Aarauerstrasse

(Abschnitt Bifangplatz - Von Rollstrasse)

Mst. 1 : 200
Plan - Nr. 1 Situation /Gestaltung

Stadtrat :
Beschluss zur Planauflage Am : 28.8.86
Öffentliche Planauflage Vom 12.9.86 Bis : 13.10.86
Genehmigung Am : 30.10.86

Für die Richtigkeit
Olten , den 13. Jan. 1987

Der Stadtammann :

Der Stadtschreiber:

Der Regierungsrat :
Vom Regierungsrat durch heutigen Beschluss Nr. 3647 genehmigt.
Solothurn, den 9. DEZ. 1986
Der Stellvertretende Staatsschreiber:
Dr. E. [illegible]

Legende:
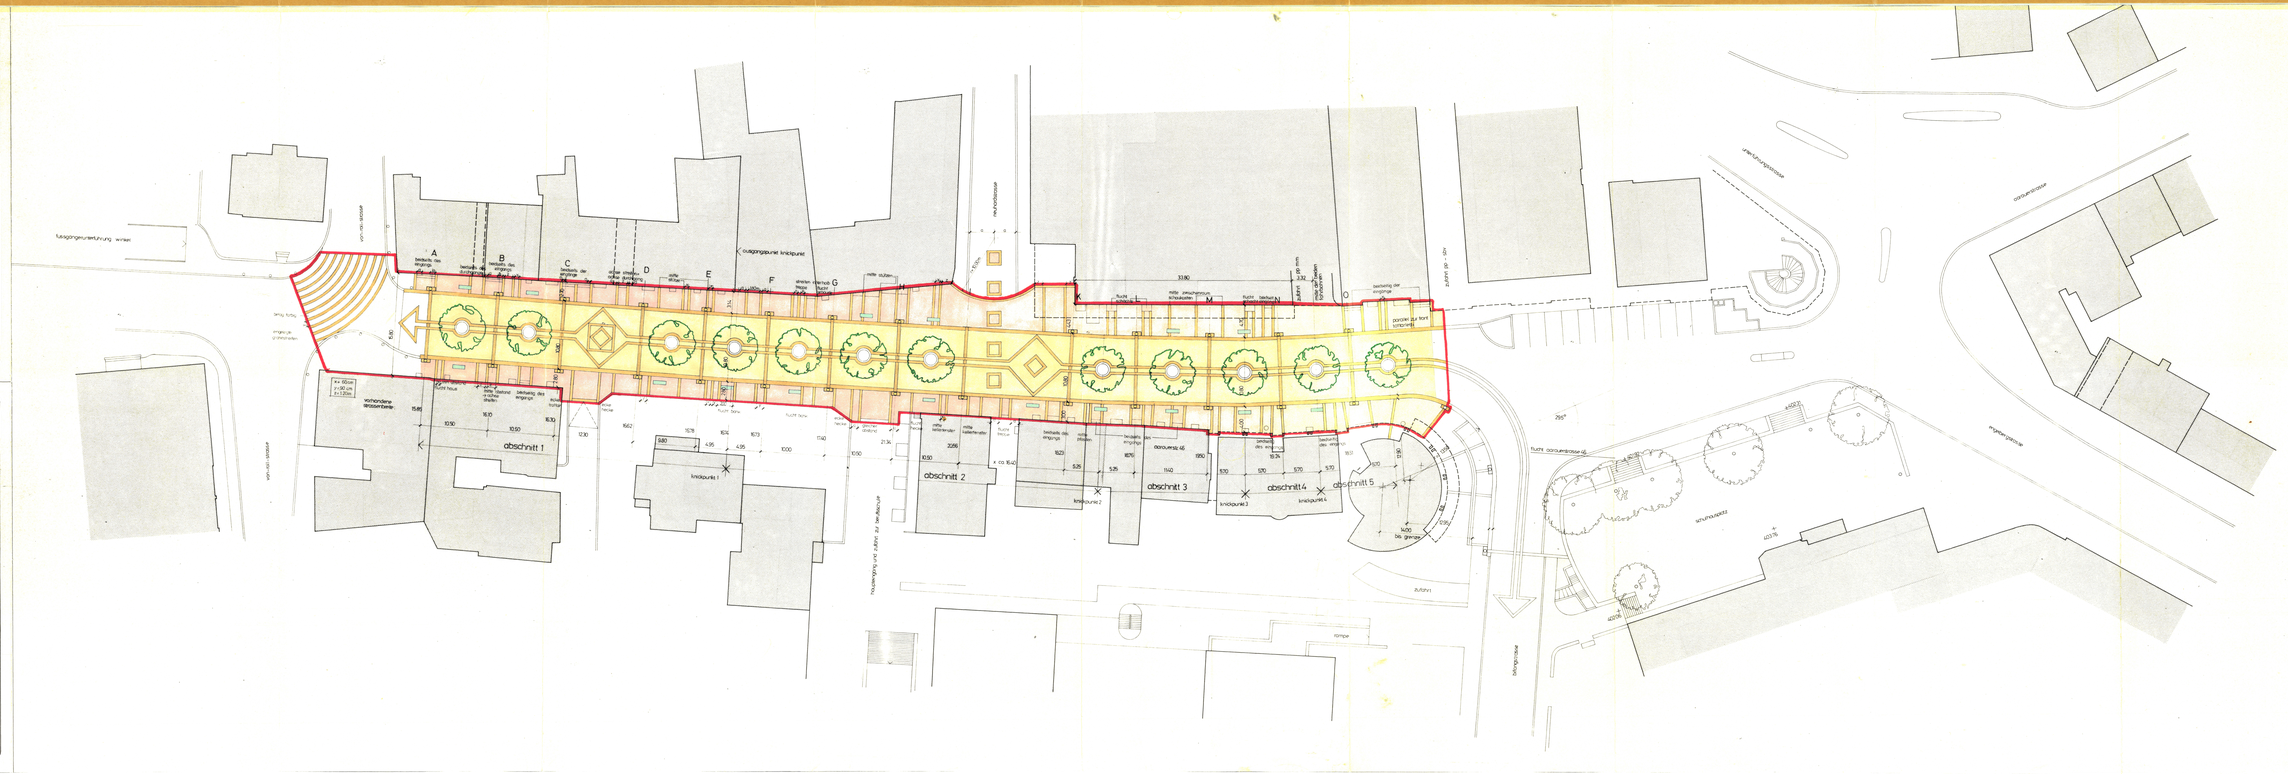
- Granitfries
- Asphalt
- Eingefärbte Betonplatten
- Sitzbänke
- Leuchten
- Perimeter