

Gestaltungsplan
Leberngasse-Dünnern

GB Olten Nr. 1024 und Teile von 2495

Mst 1:500 / 1:200
Plan Nr. 1 Dachaufsicht, Einstellhalle UG, Schnitt

Stadttrat
Beschluss zur Planaufgabe am: 18.9.86
Öffentliche Planaufgabe vom: 26.9.86 bis: 27.10.86
Genehmigung am: 13.11.86

Für die Richtigkeit:
Olten, den 3. April 1987

Der Stadtmann:

Der Stadtschreiber:

Der Regierungsrat:

Vom Regierungsrat durch heutigen
Beschluss Nr. 377 genehmigt.
Solothurn, den 10. FEBR. 1987
Der Staatsschreiber:
Der Stellvertreter:


Legende:

- Best. Bauten
- 1Geschoss
- 5Geschosse
- 6Geschosse
- Umgrenzungslinie
- Vorbaulinie (Balkon, Erker)
- Perimeter
- Unterirdische Einstellhalle


- Privater Fahr- und Fussgängerverkehr
- Privater Fussgängerverkehr
- Privates Grün
- Bepflanzung
- Kehrichtbereitstellungsplatz



Dachaufsicht

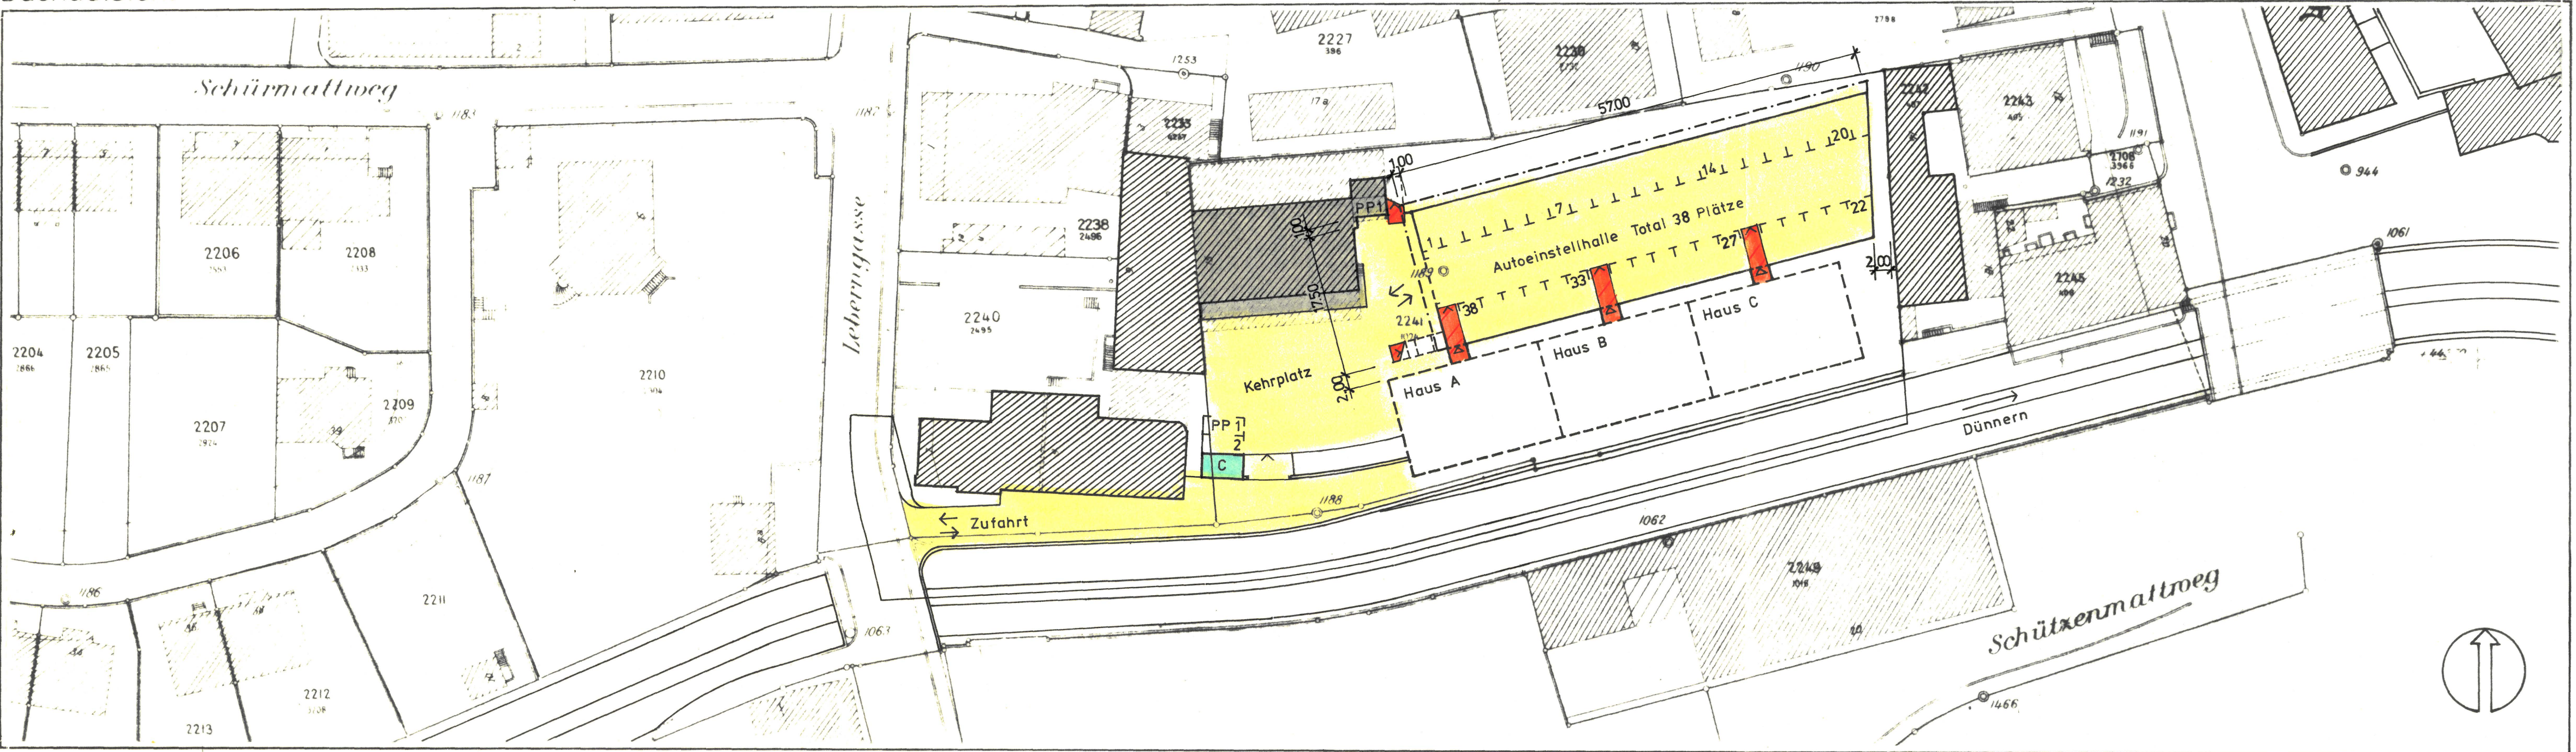

Einstellhalle

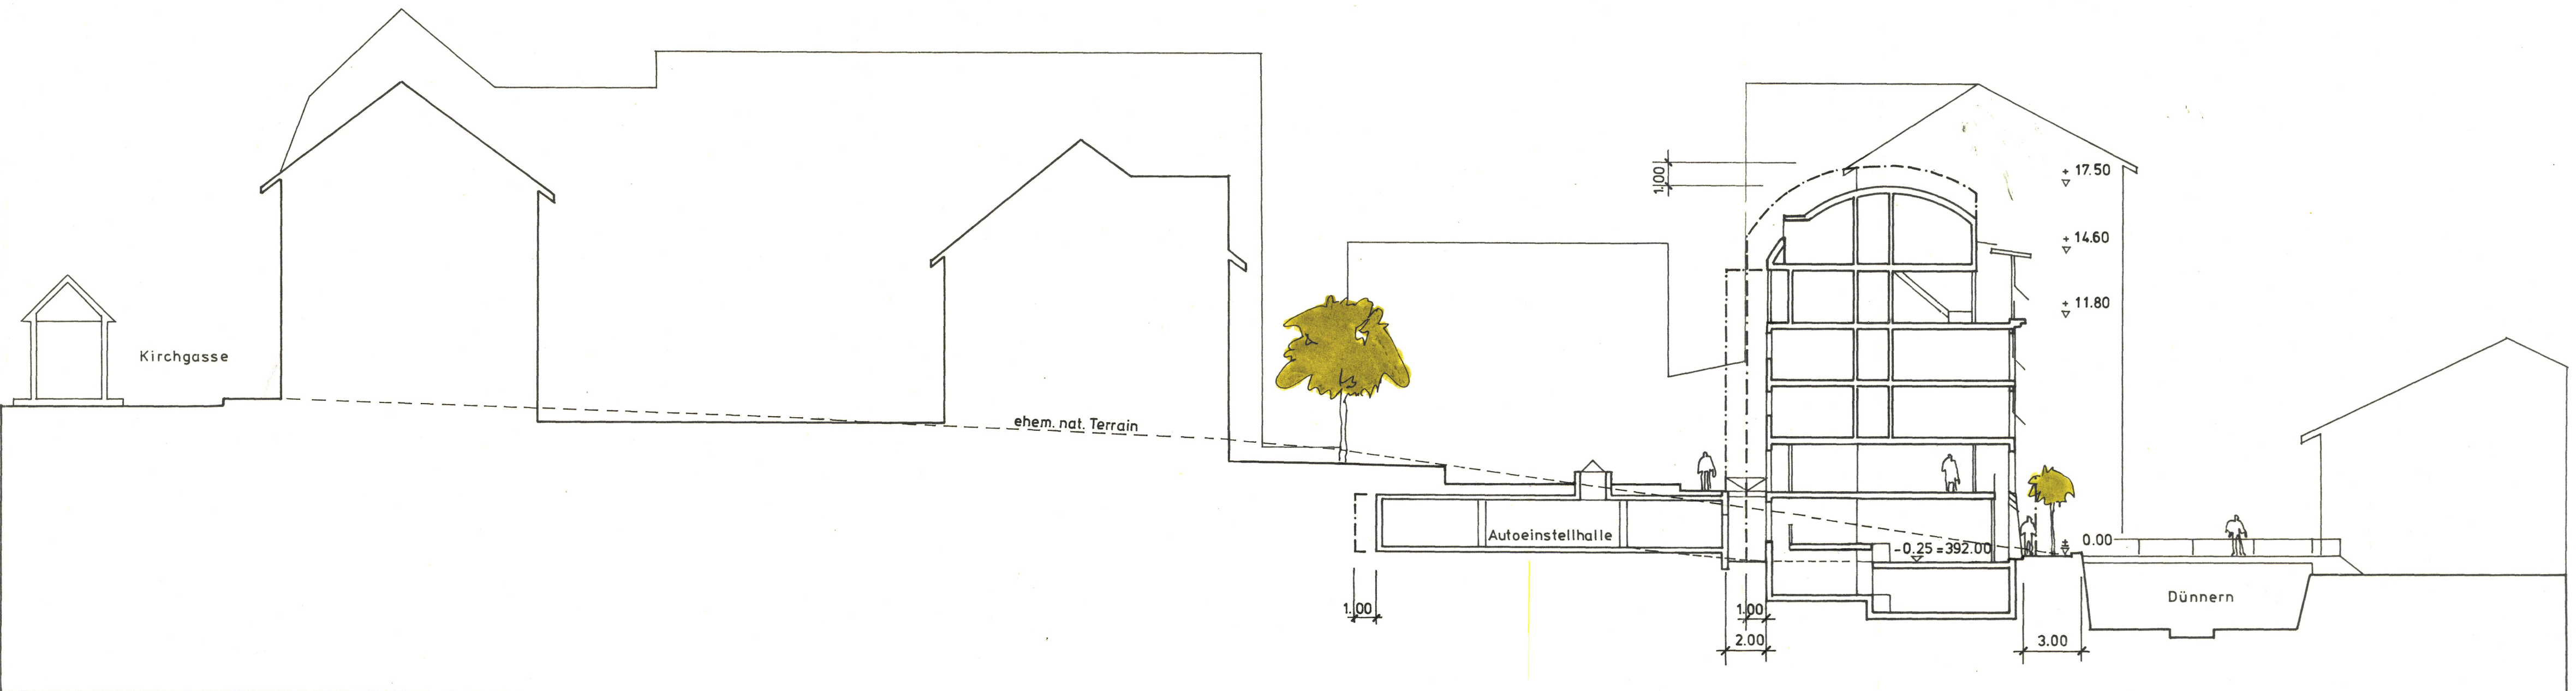

Schnitt A-A