


Beilage Gestaltungsplan Leberngasse - Dünner


GB Olten Nr. 1024 und Teile von 2495

Mst. 1: 200


Plan Nr. 2 Ansichten und Normalgeschoss (2.,3.OG)

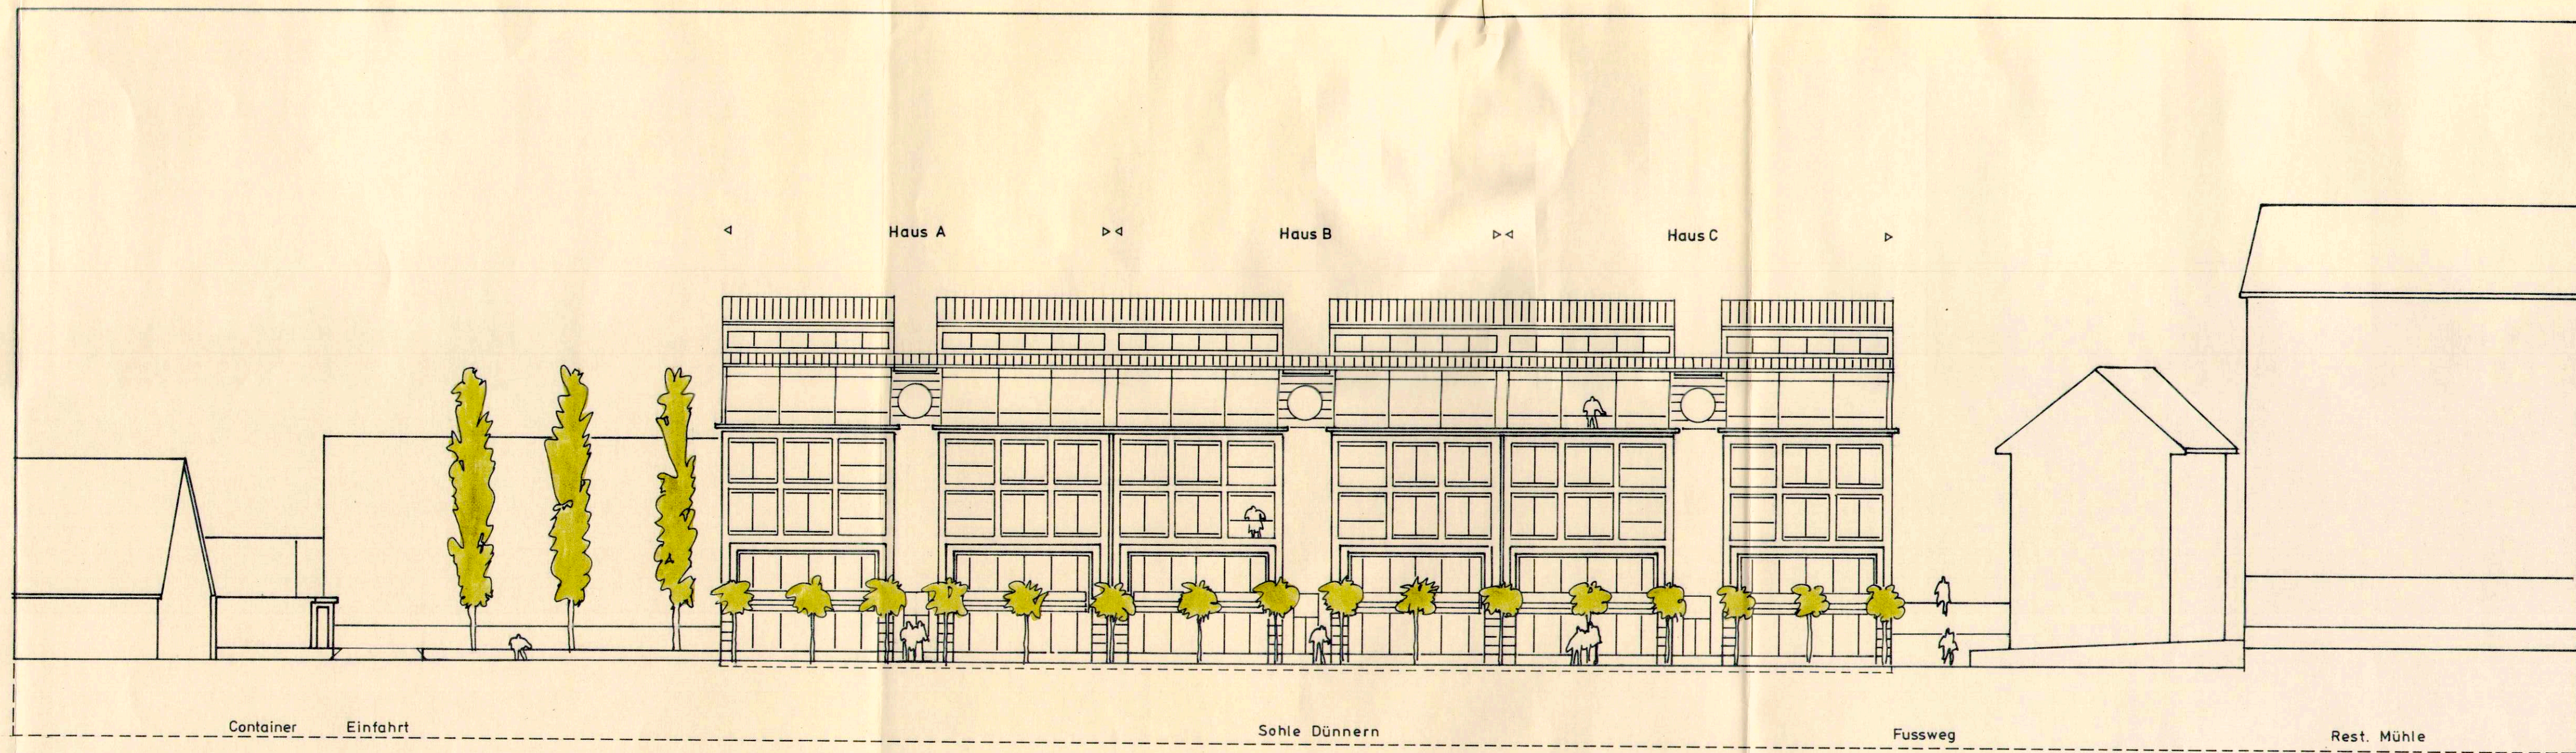

Südansicht

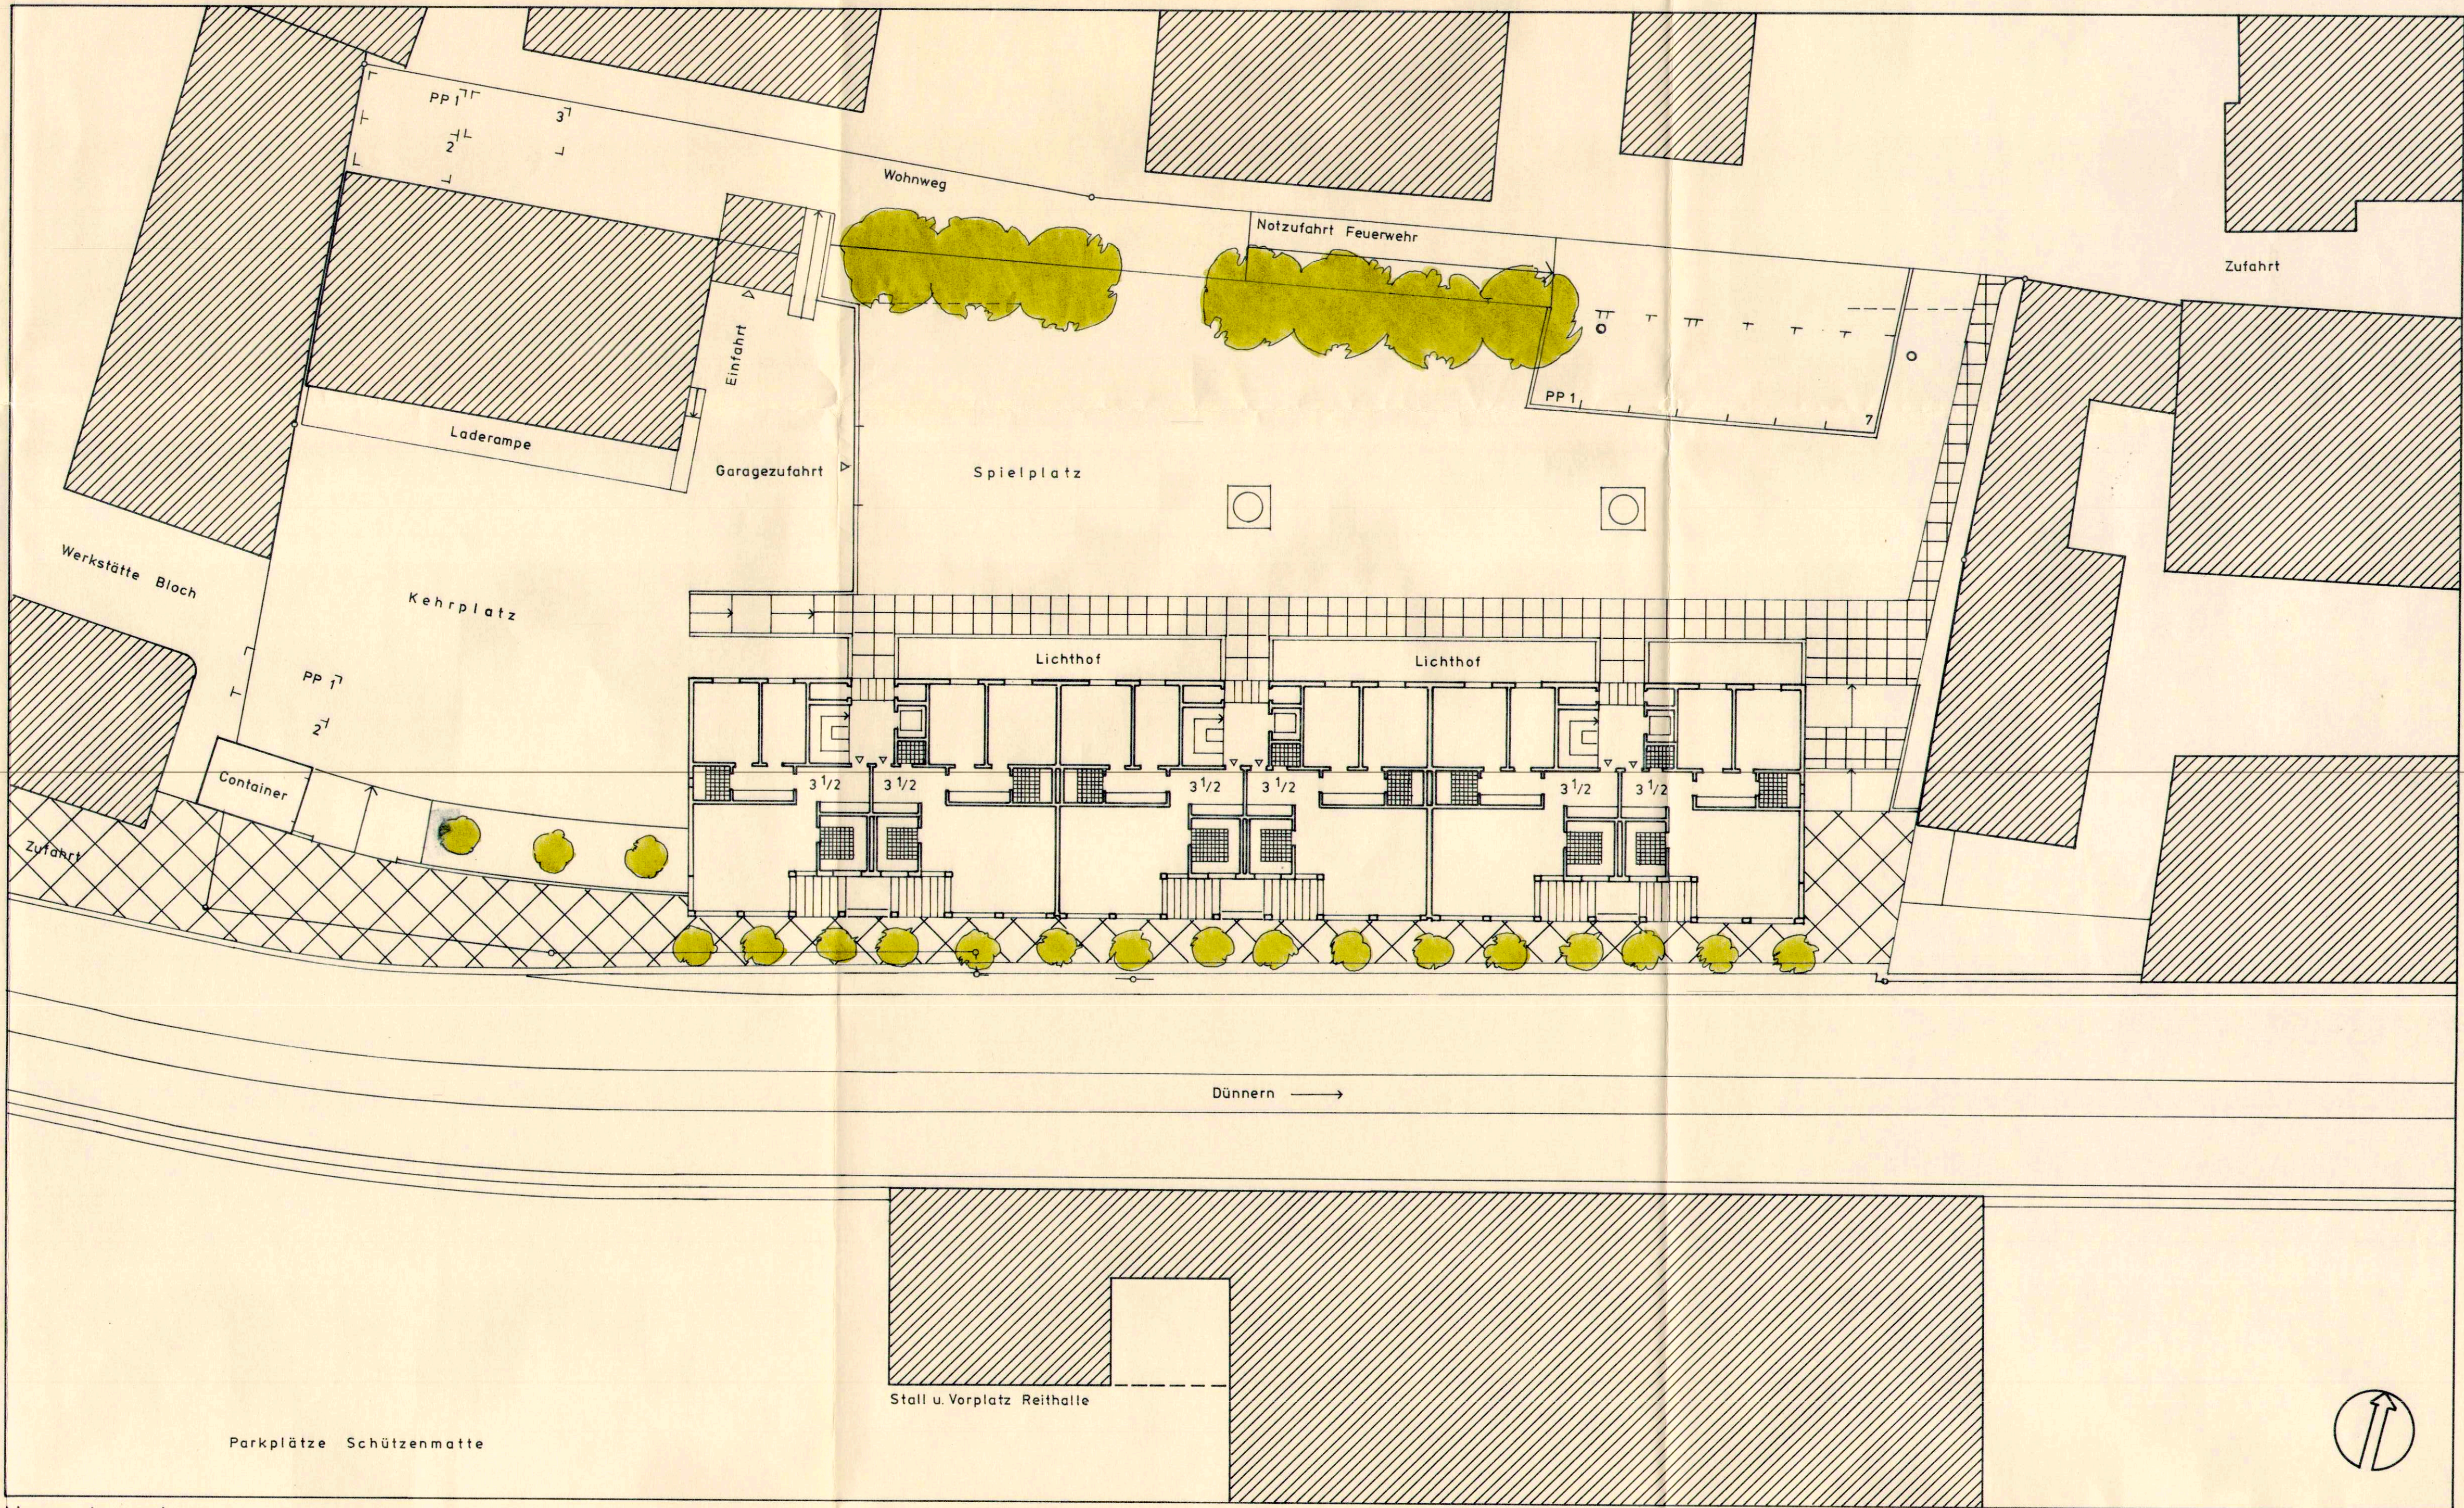

Normalgeschoss

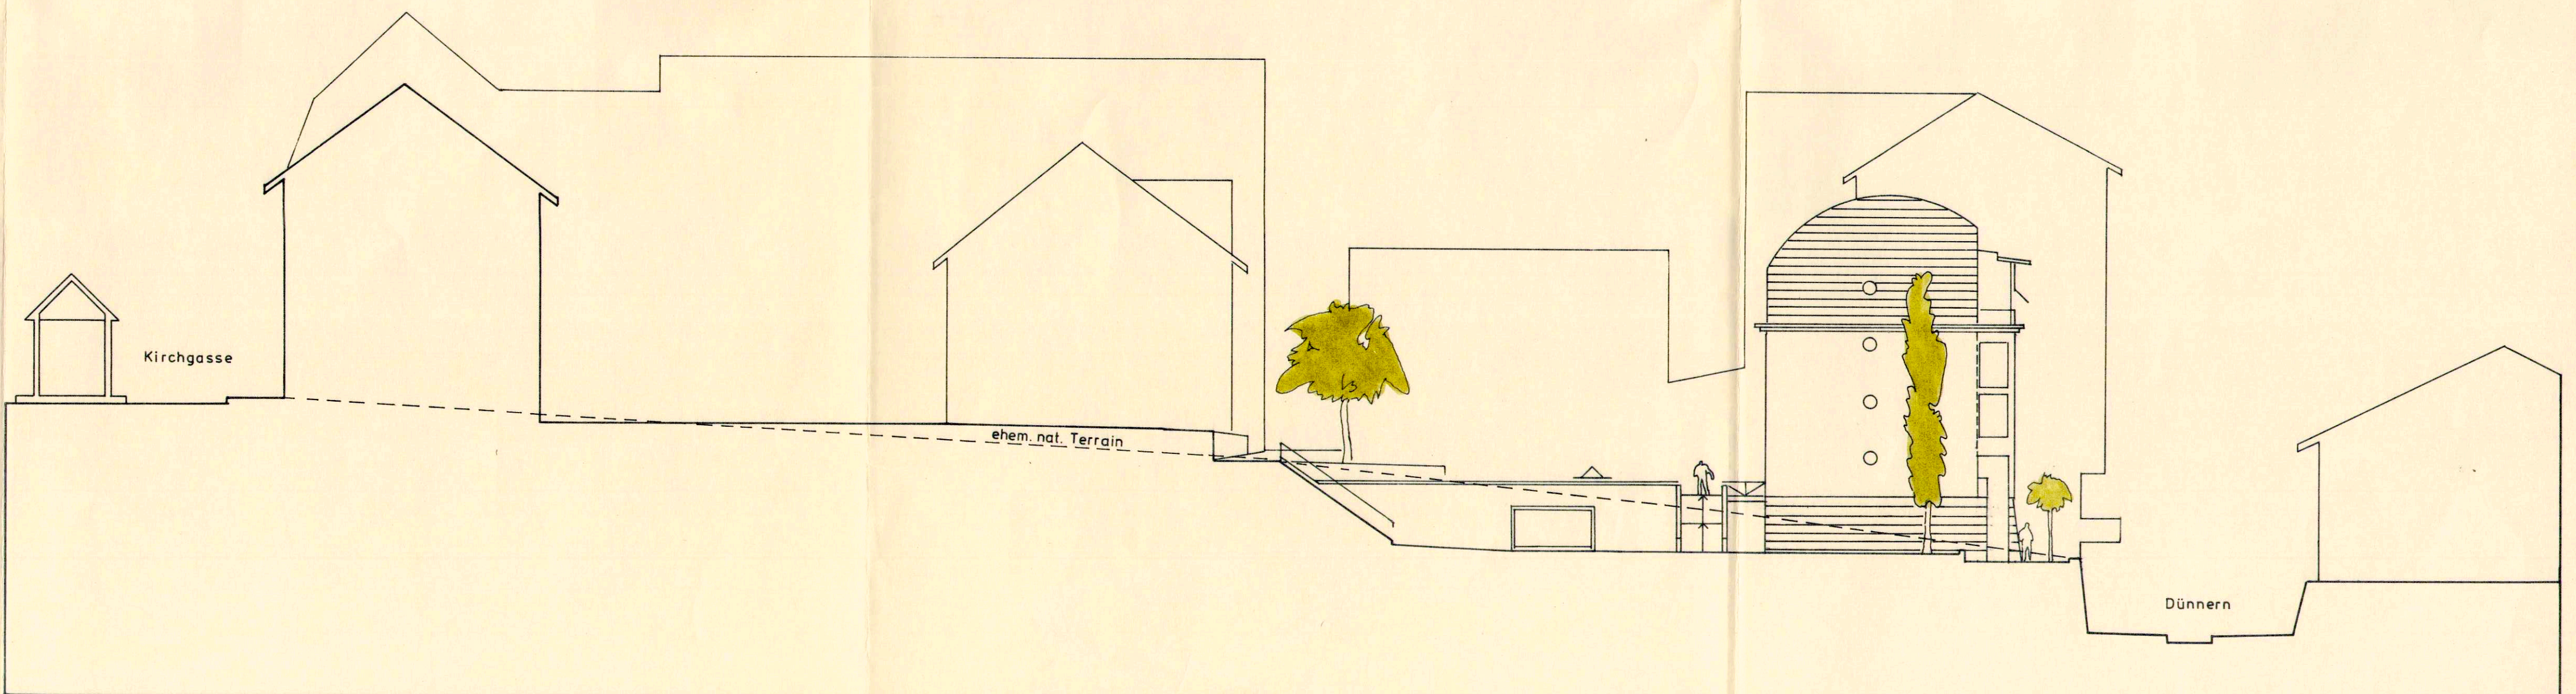

Westansicht