

Gestaltungsplan Hausmattrain

GB Olten Nr. 1449

Mst. 1:500

Plan Nr. 1 Situation

Stadtrat :

Beschluss zur Planauflage am : 5.5.1988
Oeffentliche Planauflage vom : 14.5.1988 bis : 13.6.1988
Genehmigung am : 23.6.1988

Für die Richtigkeit
Olten, den


Der Stadtmann :

Der Stadtschreiber :

Der Regierungsrat
Vom Regierungsrat durch heutigen
Beschluss Nr. 3009 genehmigt.
Solothurn, den 17. Okt. 1988


Der Staatsschreiber:

Dr. K. Finscher

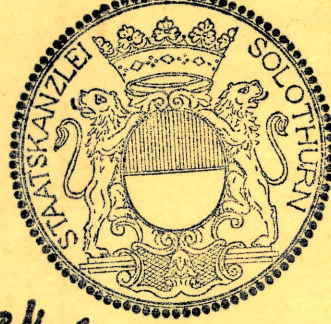

Legende

- Best. Bauten
- 2 Geschosse
- 3 Geschosse
- 4 Geschosse
- Umgrenzungslinie
- Proj. Koten Höhe über Meer
- Geltungsbereich
- Privater Fahrverkehr best.
- Privater Fahrverkehr neu
- Oeffentlicher Fussgängerverkehr neu
- Privater Fussgängerverkehr neu
- Oeffentliches Grün
- Privates Grün
- Restaurant
- Kehrrichtbereitstellplatz Container
- Bepflanzung

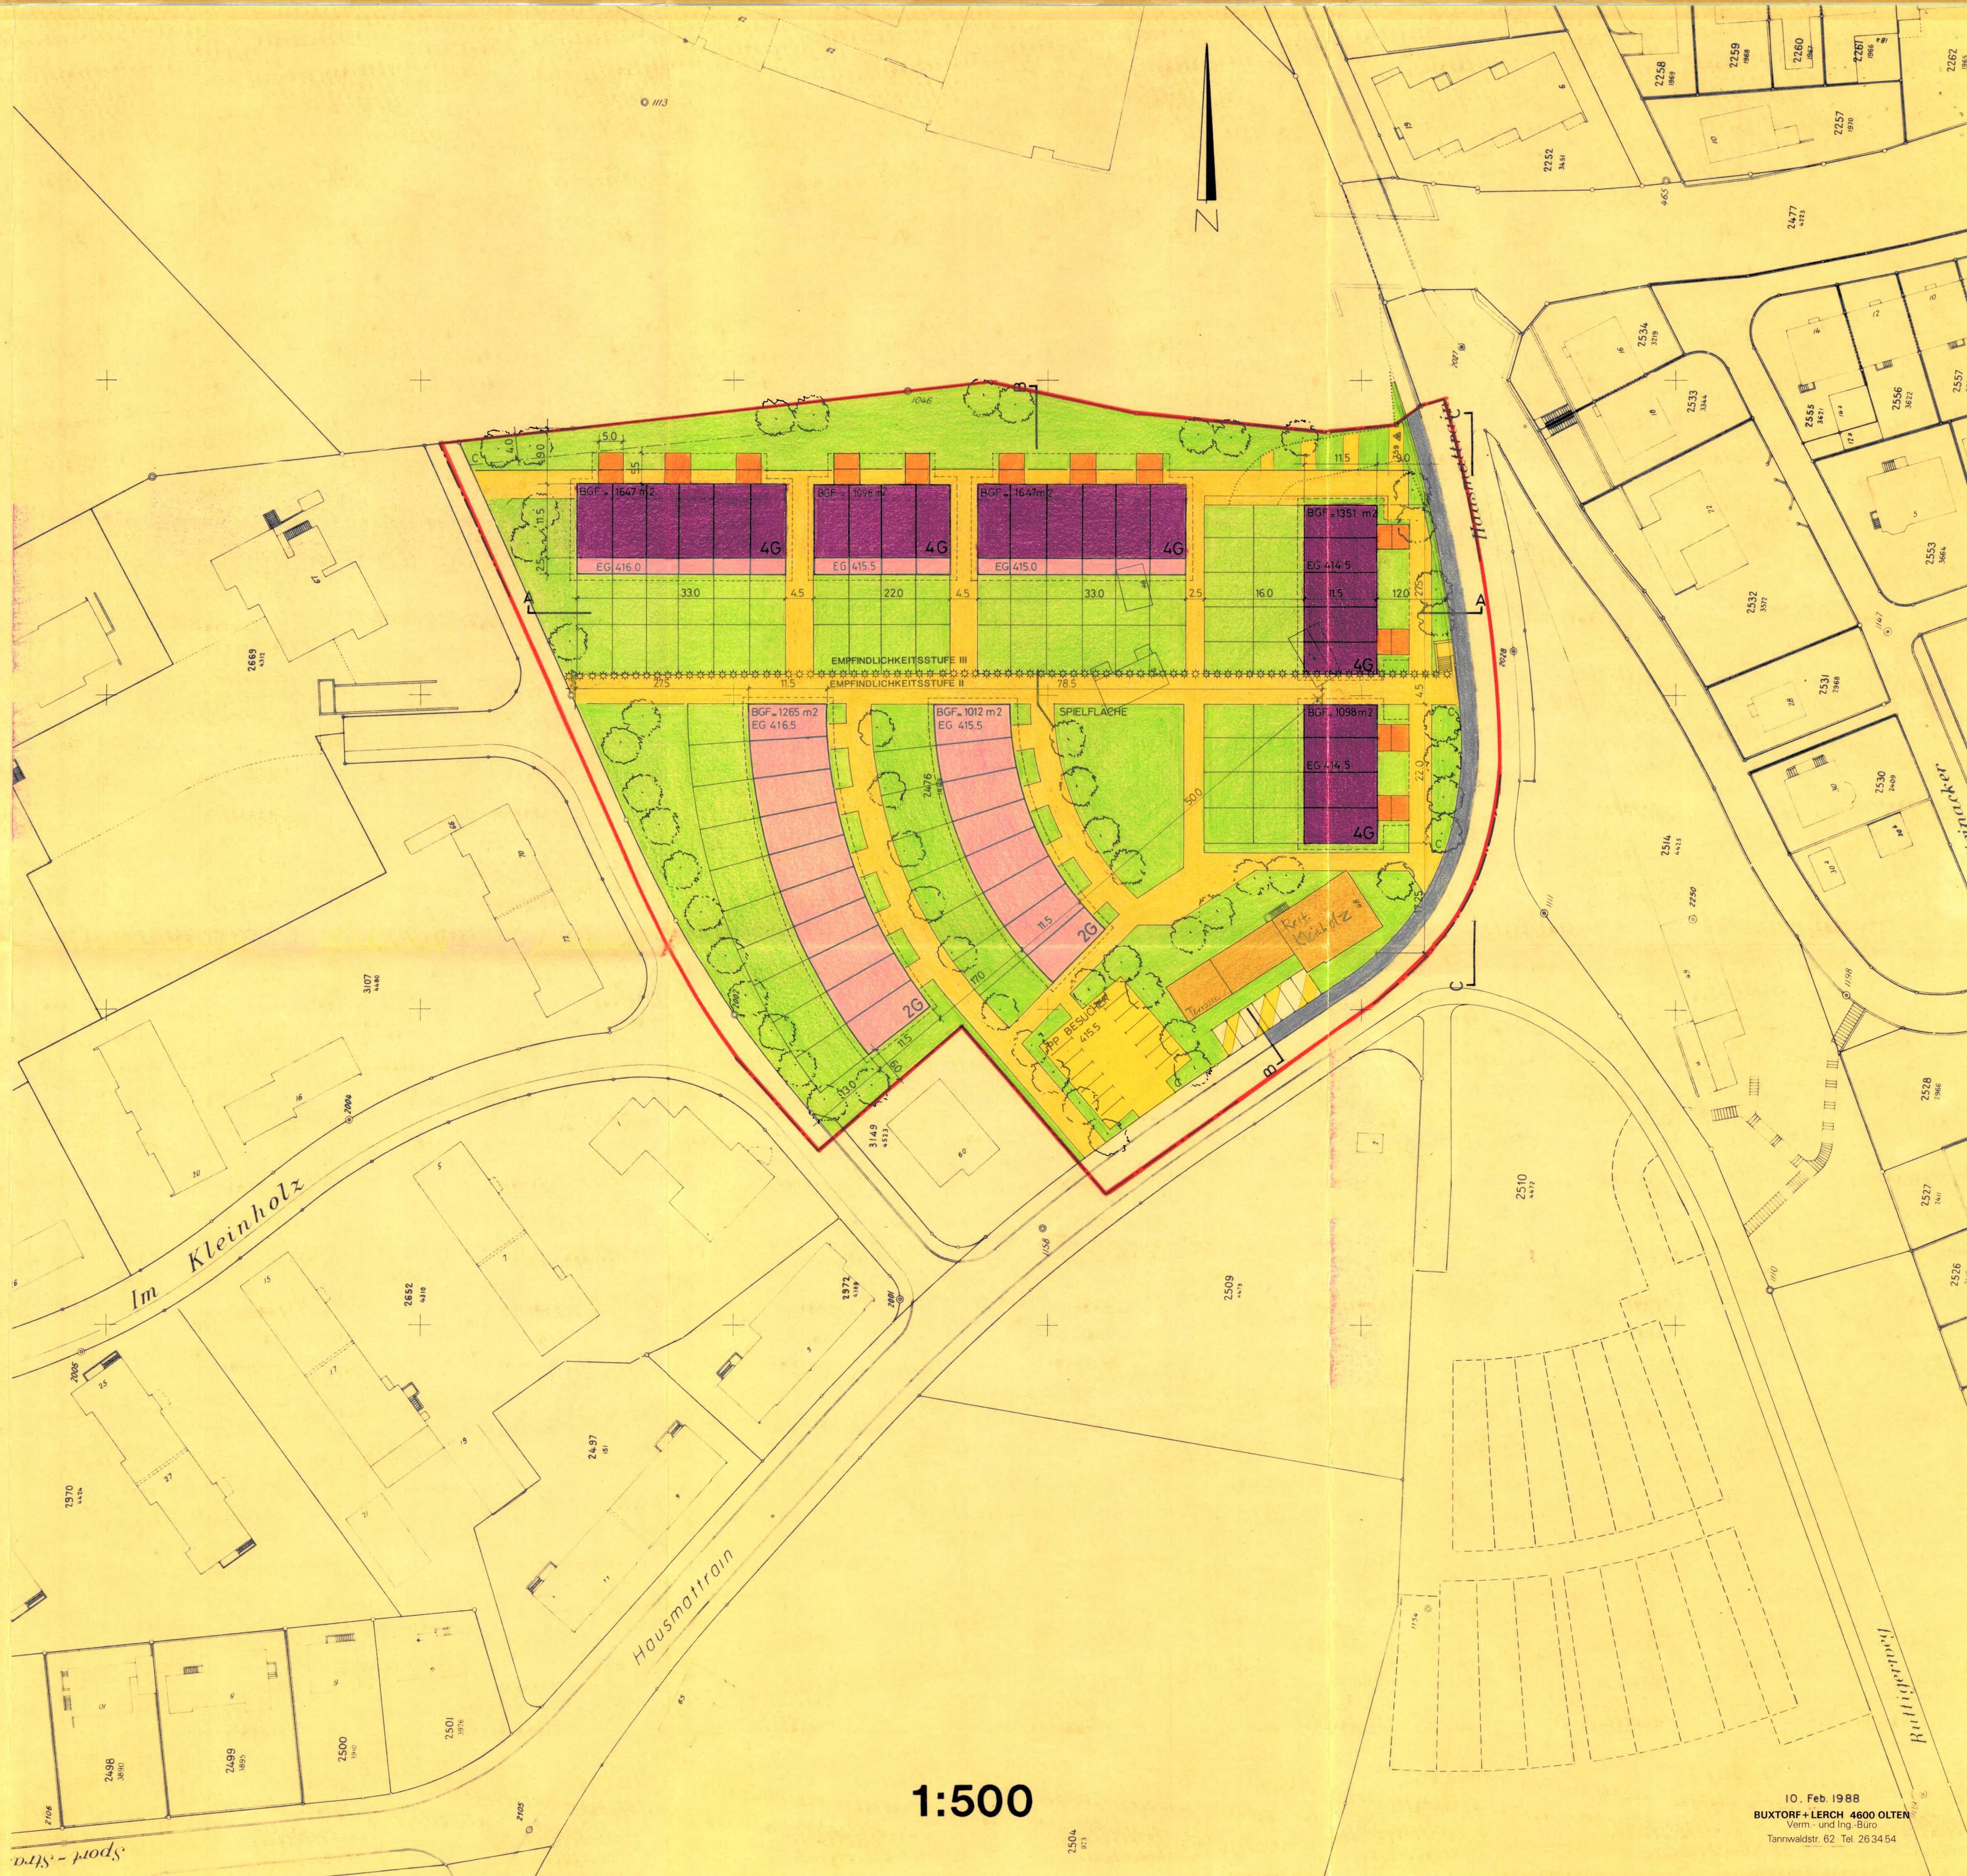

1:500