EINWOHNERGEMEINDE OLTEN KANTON SOLOTHURN

GESTALTUNGSPLAN BAHNHOFQUAI – BAHNHOFSTRASSE – POSTGASSE – UNTERFÜHRUNGSSTRASSE

PLAN NR. I
PLANBEZEICHNUNG: DACHAUFSICHT M 1:200

STADTRAT:
BESCHLUSS ZUR PLANAUFLAGE 3. SEPT. 1987

ÖFFENTLICHE PLANAUFLAGE
VOM 12. SEPT. 1987 BIS 12. OKT. 1987

GENEHMIGT DURCH DEN STADTRAT 28.4.1988 / 13.10.1988

FÜR DIE RICHTIGKEIT
OLTEN, DEN 12. Jan. 1989

DER STADTAMMANN:

DER STADTSCHREIBER:

DER REGIERUNGSRAT:
Vom Regierungsrat durch heutigen Beschluss Nr. 3463 genehmigt.
Solothurn, den 29. NOV. 1988
Der Staatsschreiber:
Dr. K. Lehmann

LEGENDE:

- UMGRENZUNGSLINIE NEU
- UMGRENZUNGSLINIE NEU / GEPLANT
- GELTUNGSBEREICH
- 1 GESCHOSS NEU
- 1. UG NEU
- 2 GESCHOSSE NEU
- 4 GESCHOSSE NEU
- 5 GESCHOSSE NEU
- 5 GESCHOSSE NEU
- 6 GESCHOSSE NEU
- BEGRÜNT
- BESTEHEND UNVERÄNDERT
- 5 GESCHOSSE BESTEHEND / VERÄNDERT
- 5 GESCHOSSE BESTEHEND / VERÄNDERUNG GEPLANT

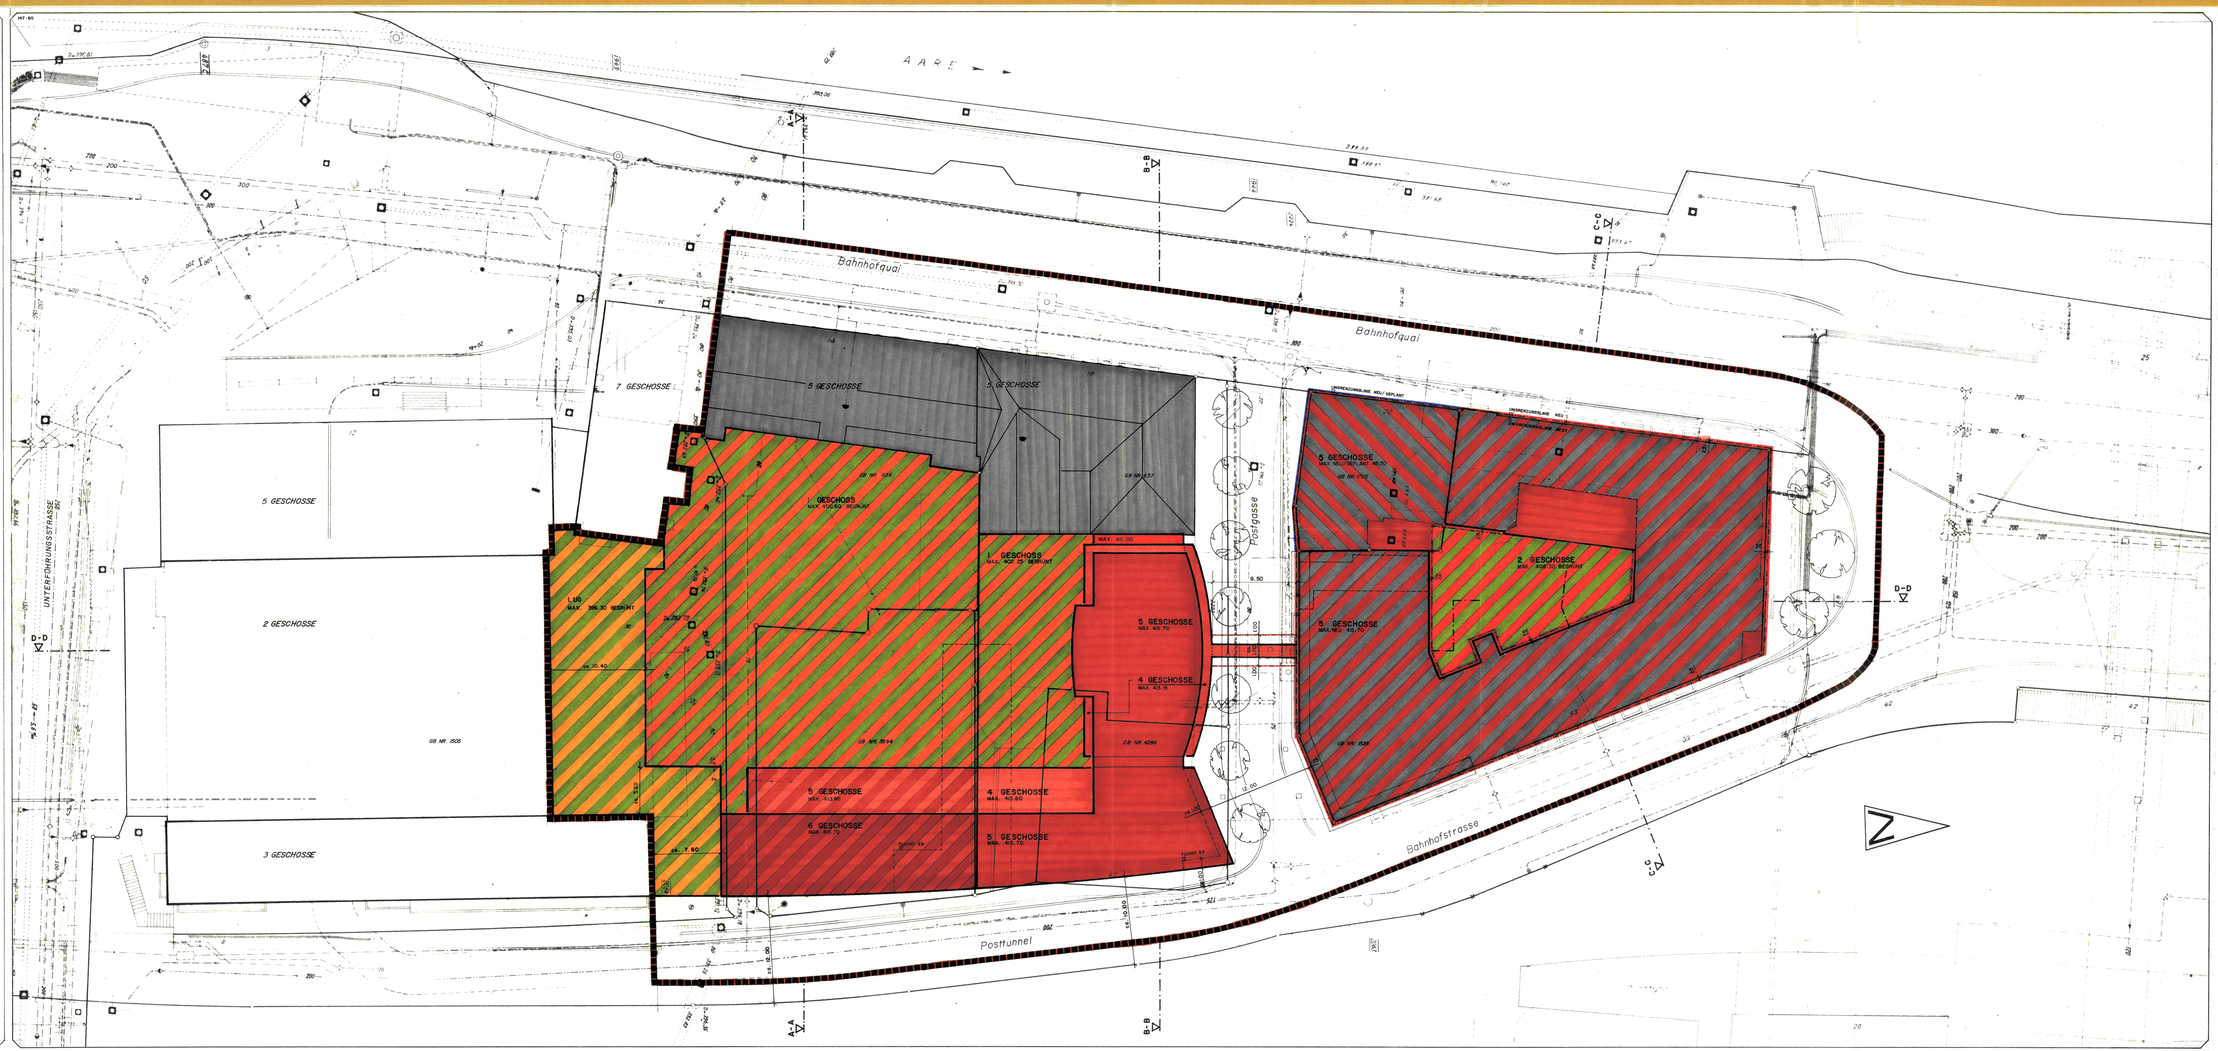

PLAN NR. 850.I-1 W. THOMMEN AG., ARCHITEKTEN, BASLERSTRASSE 39, 4573 TRIMBACH SO / 1:1 SH / MAI 87