

EINWOHNERGEMEINDE OLTEN KANTON SOLOTHURN

GESTALTUNGSPLAN
BAHNHOFQUAI - BAHNHOFSTRASSE - POSTGASSE -
UNTERFÖHRUNGSSTRASSE

PLAN NR. 6
PLANBEZEICHNUNG: SCHNITTE C-C / D-D M 1:200


STADTRAT :
BESCHLUSS ZUR PLANAUFLEGE 3. SEPT. 1987

ÖFFENTLICHE PLANAUFLEGE
VOM: 12. SEPT. 1987 BIS: 12. OKT. 1987


GENEHMIGT DURCH DEN STADTRAT: 28.4.1988 / 13.10.1988

FÜR DIE RICHTIGKEIT
OLTEN, DEN 12. Jan. 1989


DER STADTAMMANN :
DER STADTSCHREIBER :
DER REGIERUNGSRAT :
Vom Regierungsrat durch heutigen
Beschluss Nr. 3463 genehmigt.
Solothurn, den 23. NOV. 1988
Der Staatschreiber:

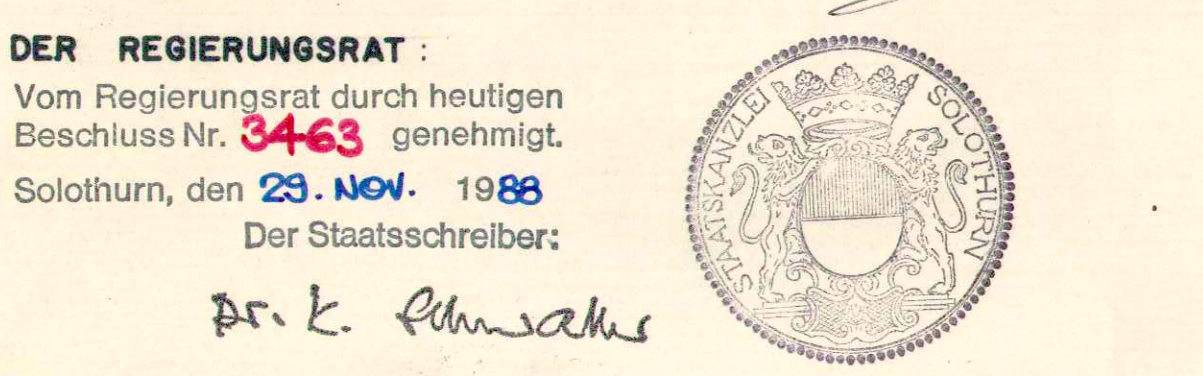

LEGENDE :
UMGRENZUNGSLINIE NEU

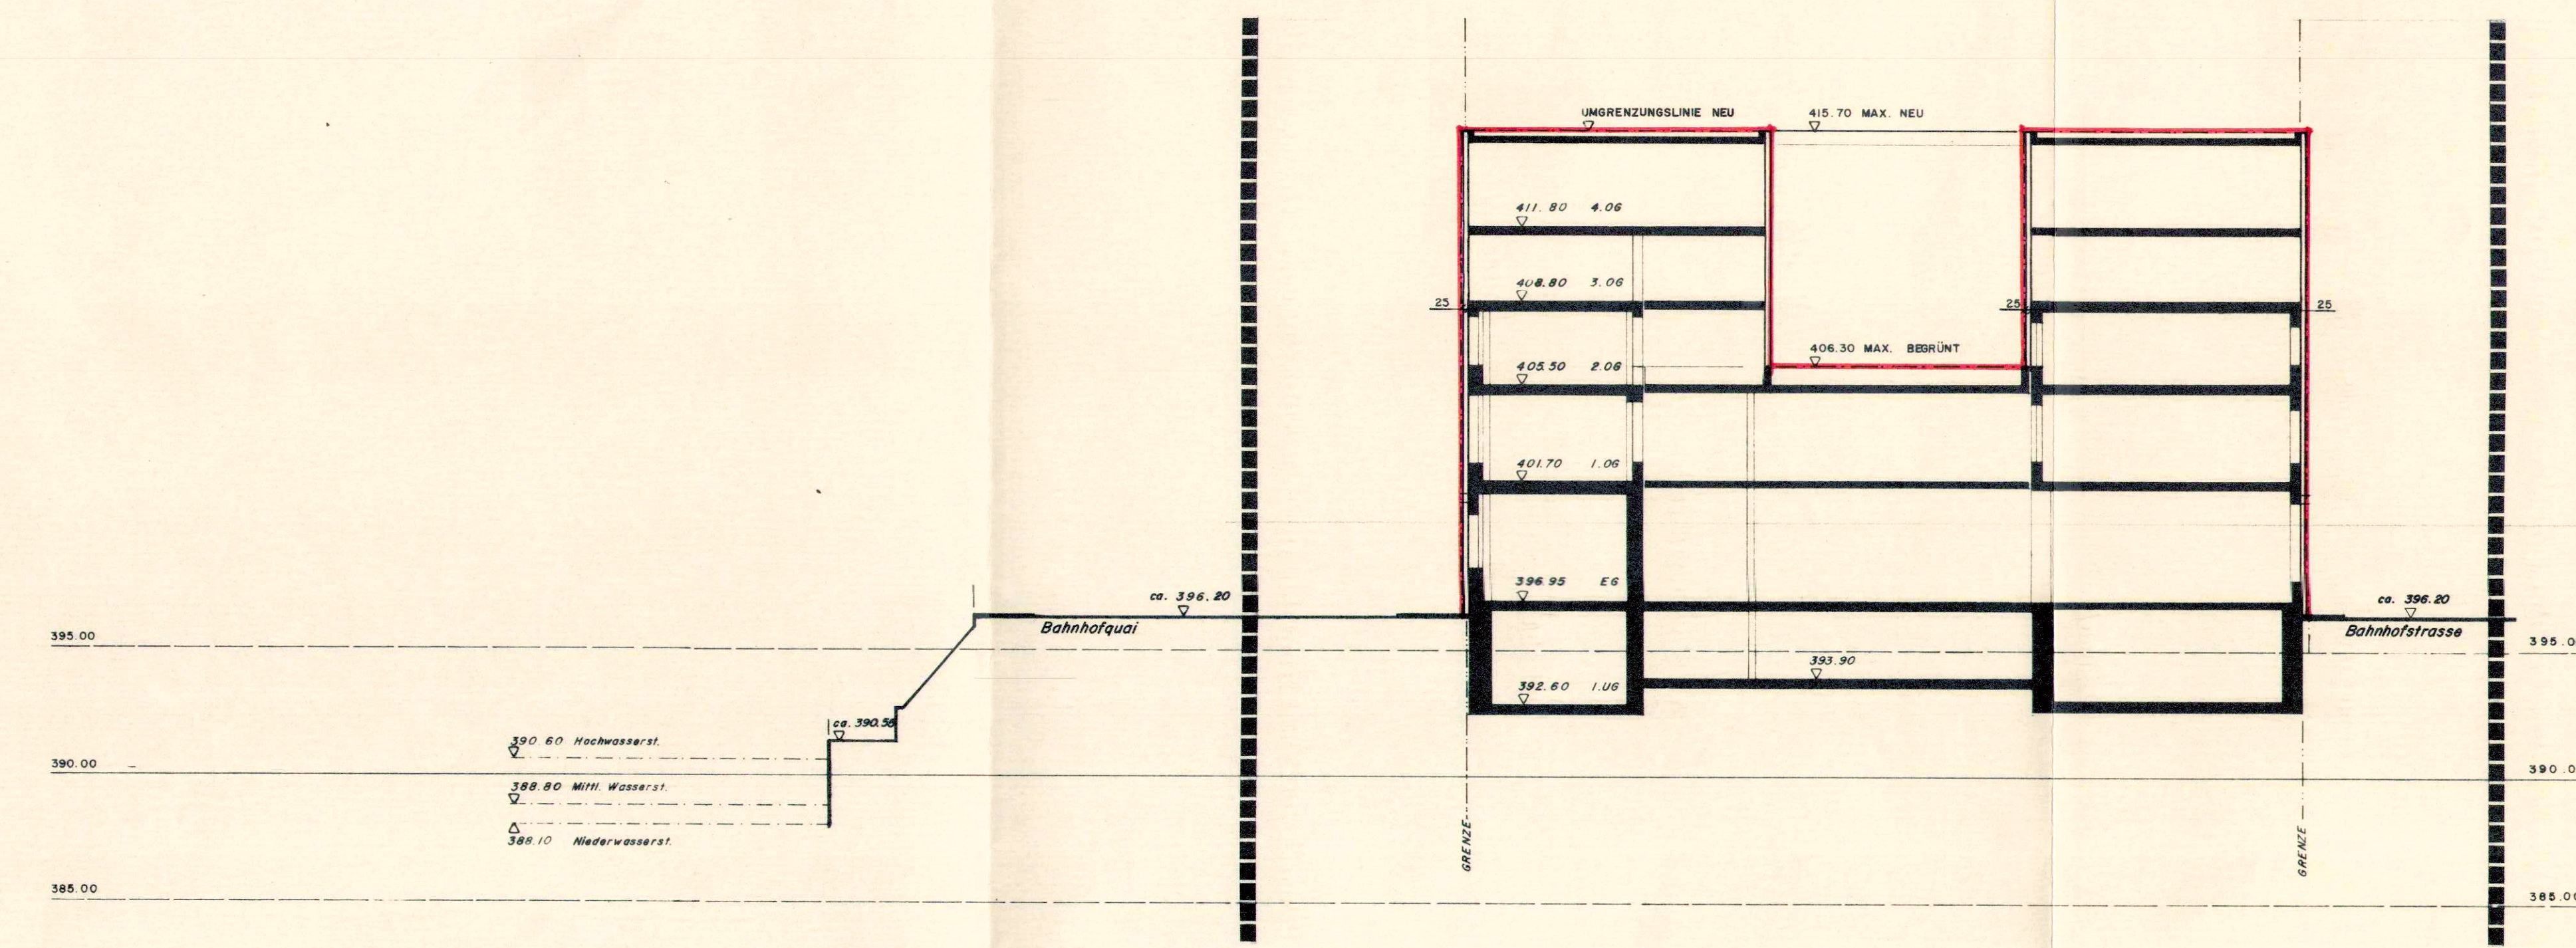

C - C

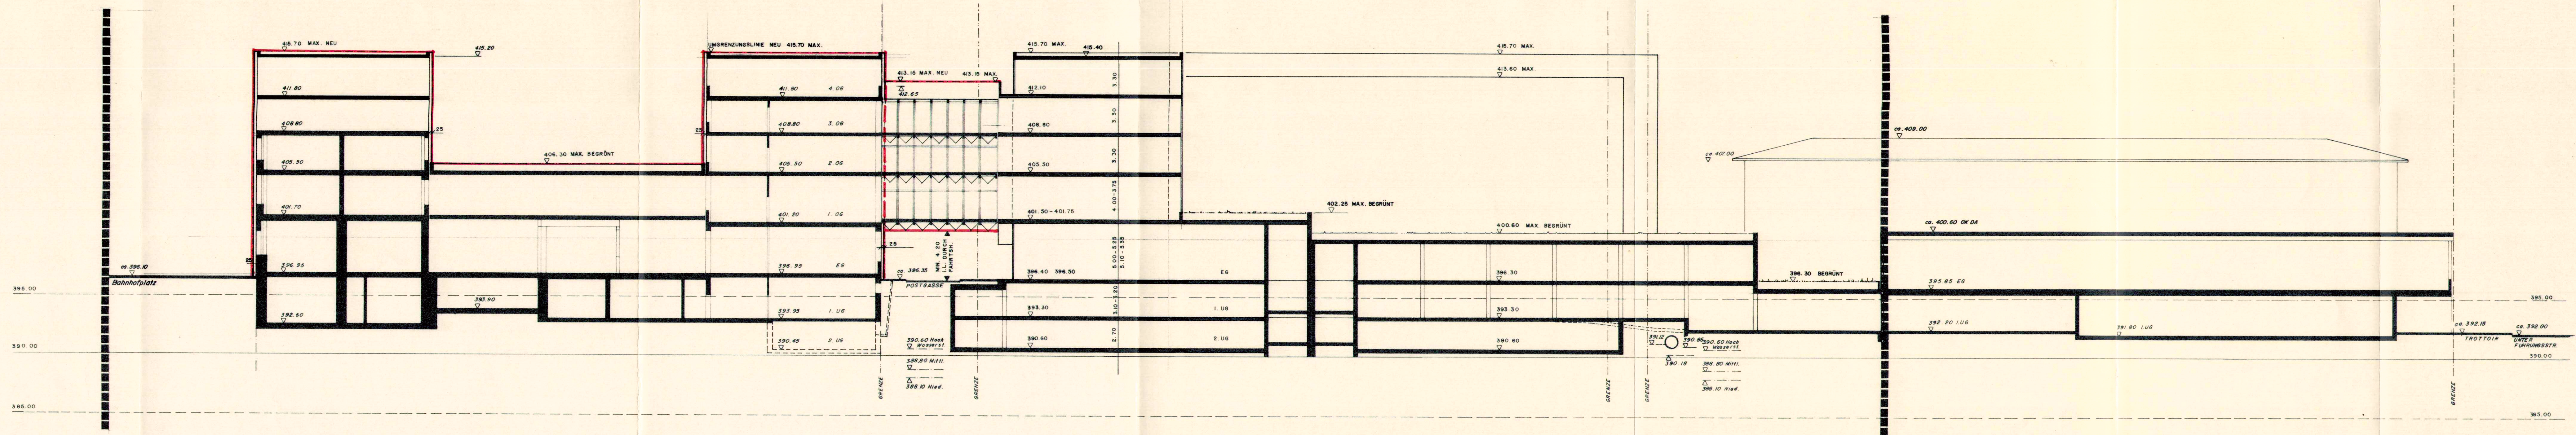

D - D