

EINWOHNERGEMEINDE OLTEN KANTON SOLOTHURN

GESTALTUNGSPLAN
BAHNHOFQUAI - BAHNHOFSTRASSE - POSTGASSE -
UNTERFÜHRUNGSSTRASSE

PLAN NR. 7
PLANBEZEICHNUNG: FASSADENUMRISSE M 1:200

STADTRAT :
BESCHLUSS ZUR PLANAUFLEGE 3. SEPT. 1987

ÖFFENTLICHE PLANAUFLEGE
VOM 12. SEPT. 1987 BIS 12. OKT. 1987

GENEHMIGT DURCH DEN STADTRAT : 28.4.1988 / 13.10.1988

FÜR DIE RICHTIGKEIT
OLTEN, DEN 12. Jan. 1989

DER STADTAMMANN :

DER STADTSCHREIBER :




DER REGIERUNGSRAT :
Vom Regierungsrat durch heutigen
Beschluss Nr. 3463 genehmigt.
Solothurn, den 23. Nov. 1988
Der Staatschreiber:
Dr. K. Fuchs




LEGENDE :


UMGRENZUNGSLINIE NEU
UMGRENZUNGSLINIE NEU/GEPLANT

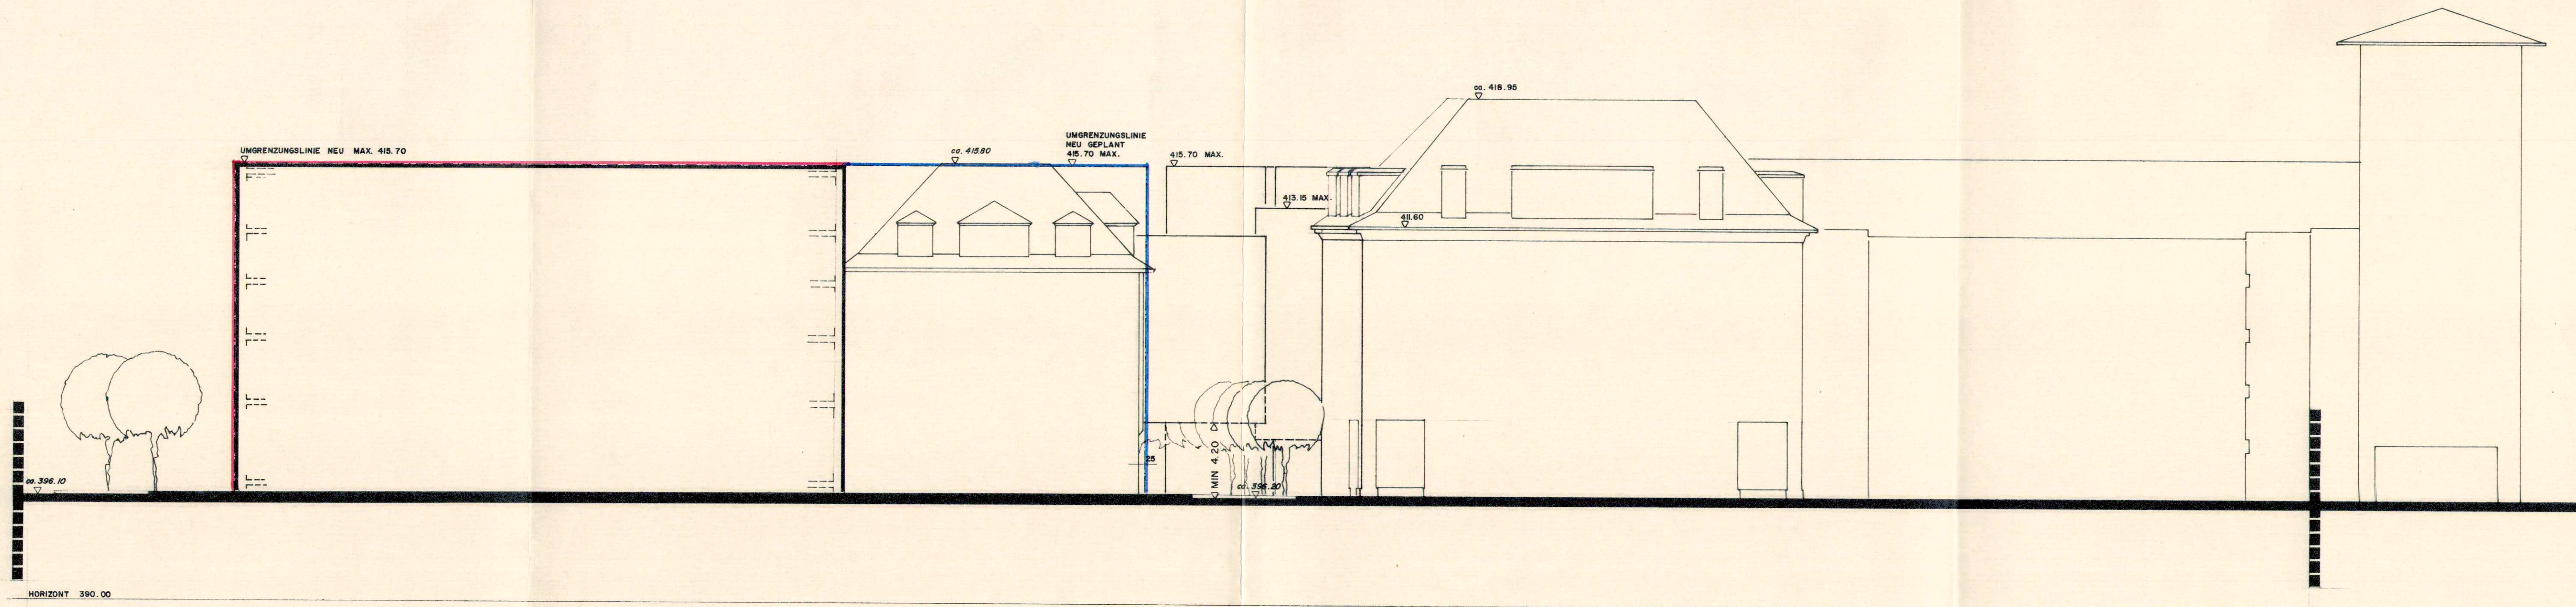

WEST - ANSICHT BAHNHOFQUAI

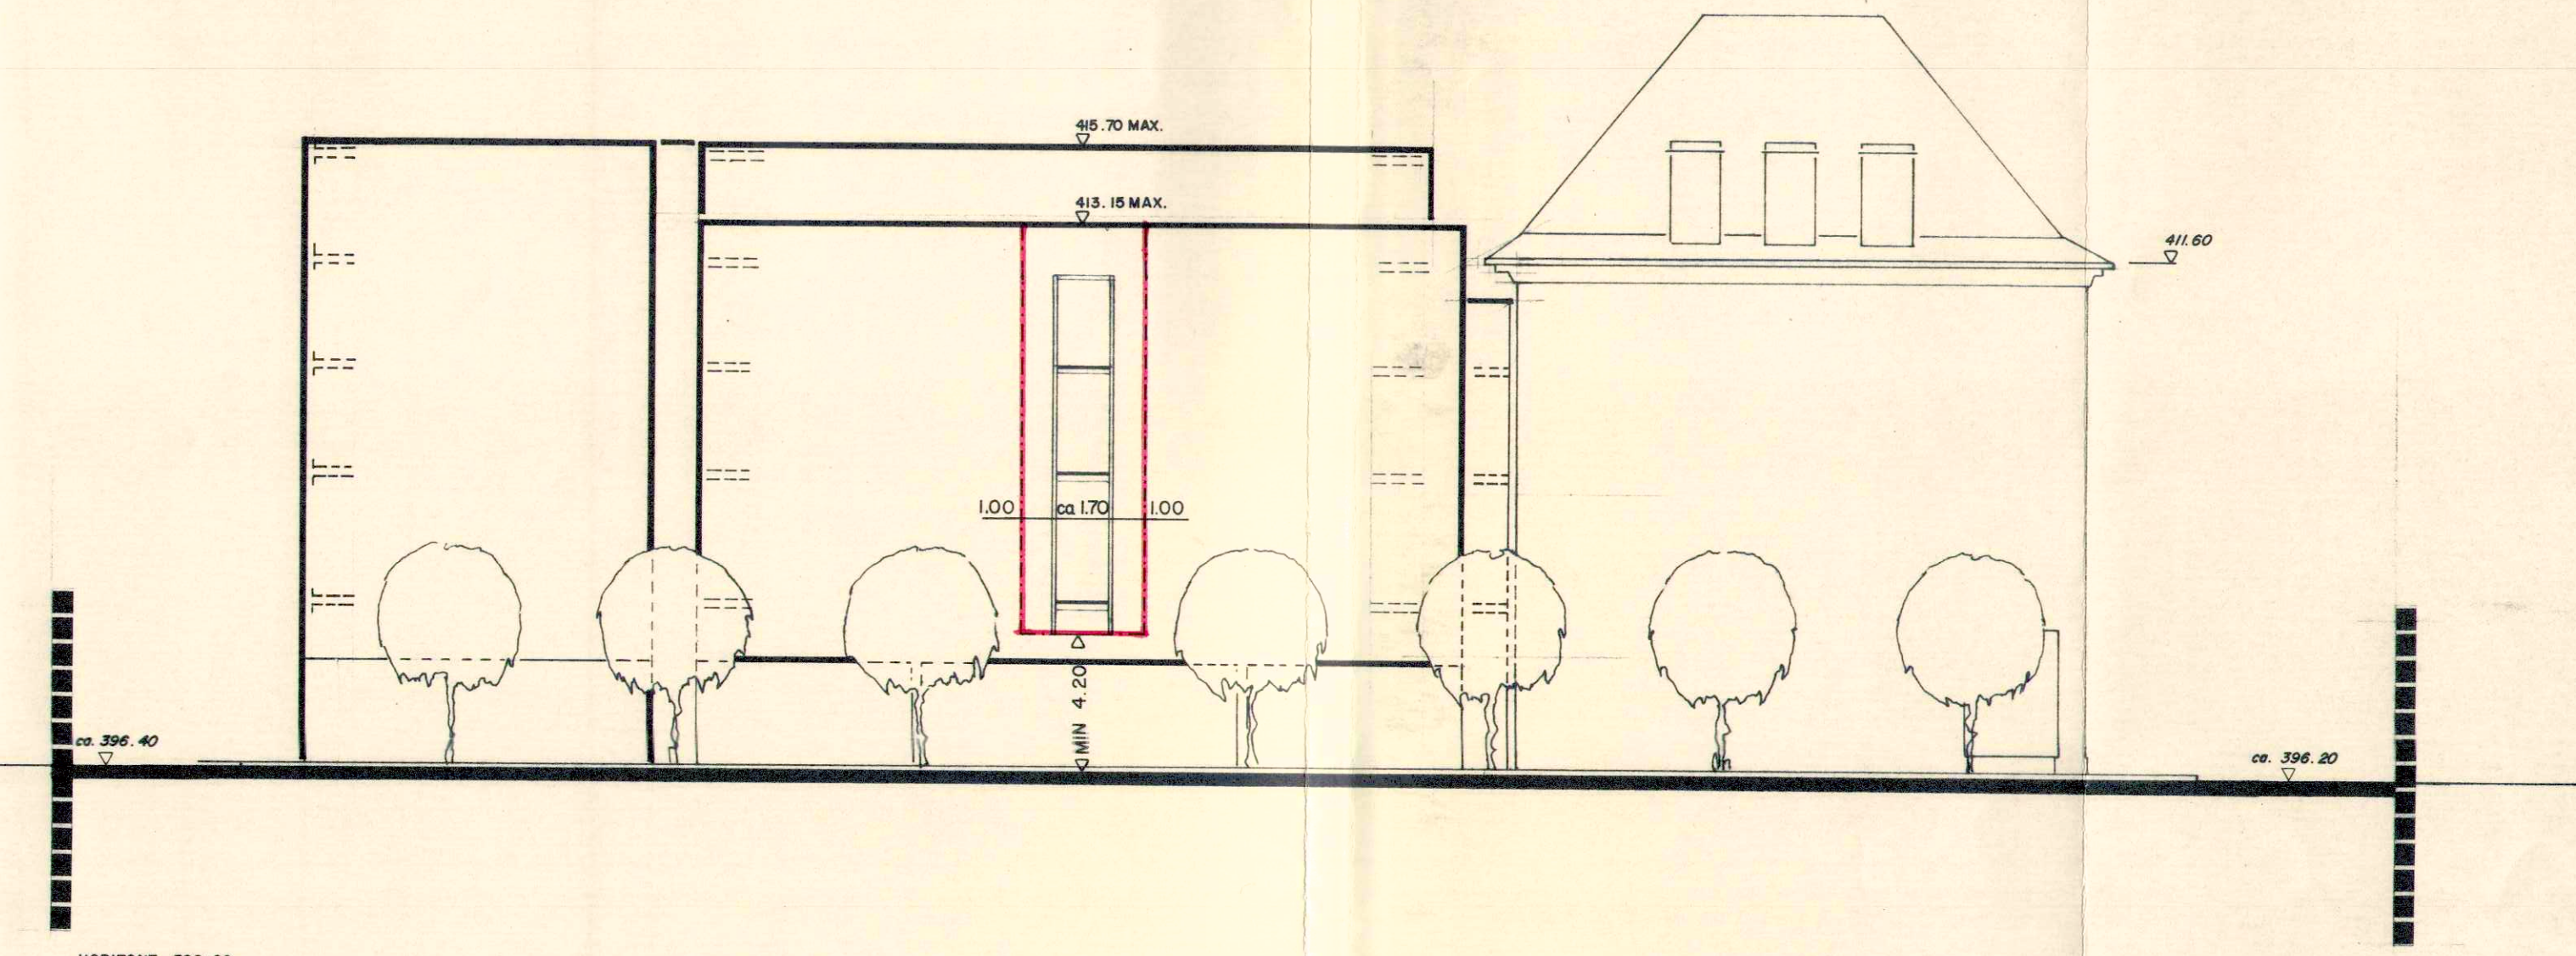

NORD - ANSICHT POSTGASSE

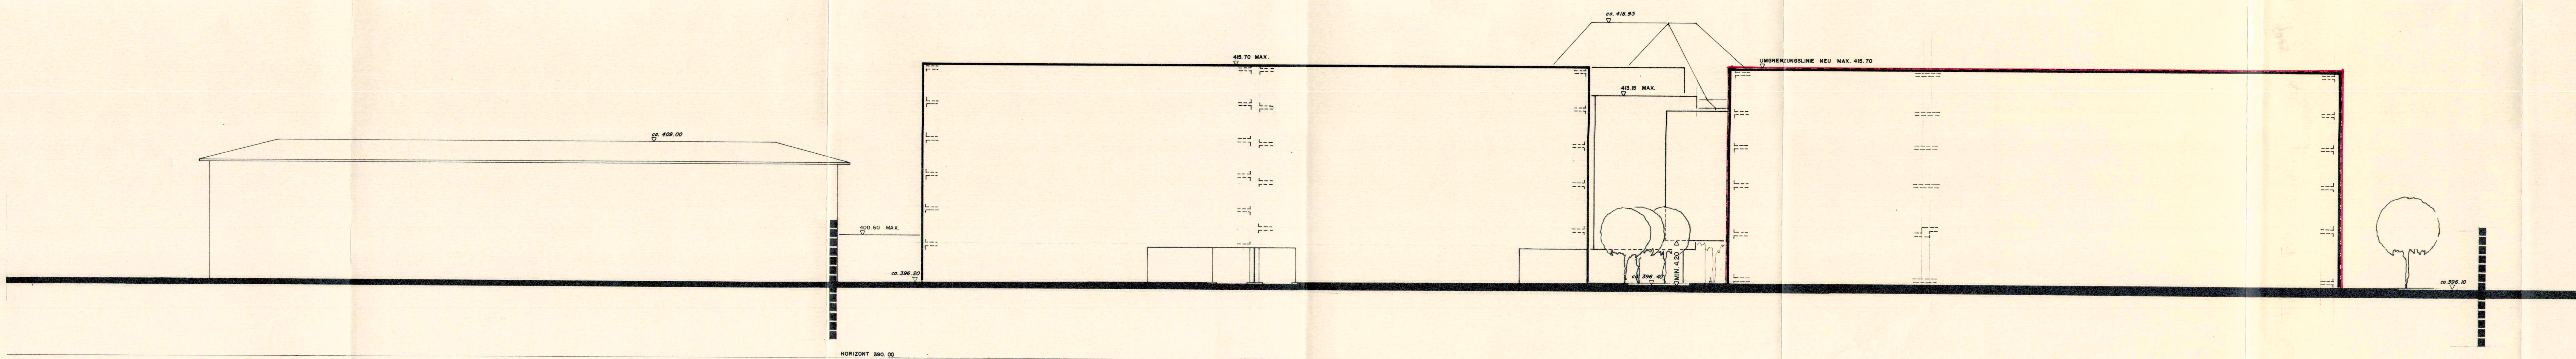

OST - ANSICHT BAHNHOFSTRASSE