92/184 C

EINWOHNERGEMEINDE OLTEN KT. SOLOTHURN

Gestaltungsplan Dornacherstrasse - Ringstrasse

Mst. 1 : 200
Plan Nr. 4 Schnitt und Ansichten

Stadtrat :
Beschluss zur Planauflage am : 29. 10. 1987
Oeffentliche Planauflage vom : 7. 11. 1987 bis : 7. 12. 1987
Genehmigung am : 29. 6. 1989

Fuer die Richtigkeit
Olten den 19. Feb. 1990

Der Stadtammann :

Der Stadtschreiber :

Der Regierungsrat :

Vom Regierungsrat durch heutigen Beschluss Nr. 3760 genehmigt.
Solothurn, den 27. Nov. 1989
Der Staatsschreiber:
Dr. K. Schwaller

Legende

Perimeter

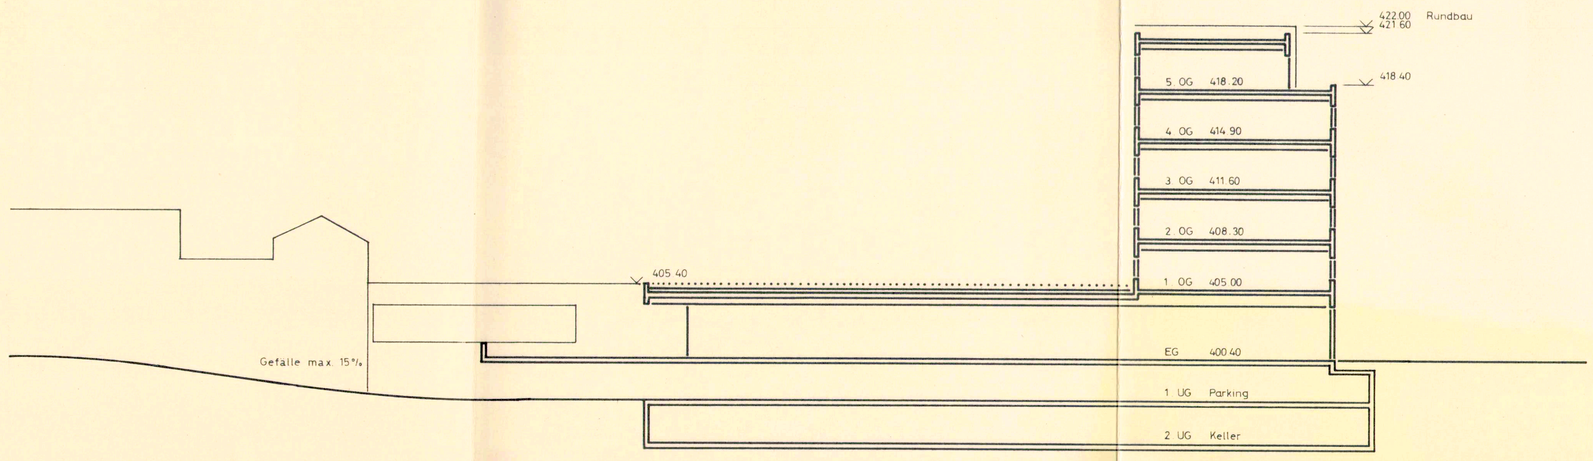

Schnitt A - A

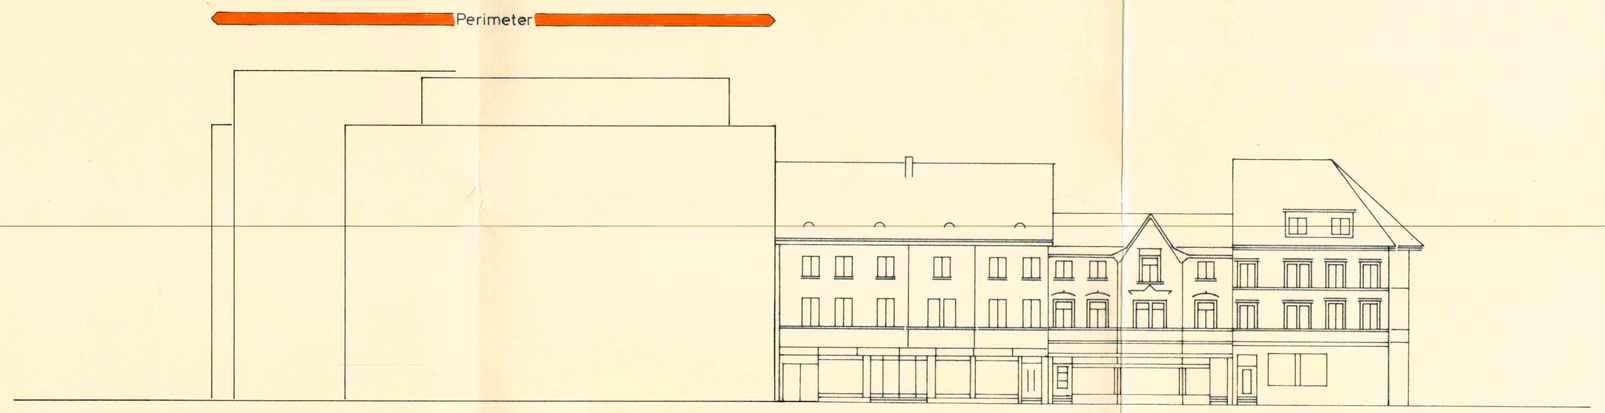

Ansicht Ringstrasse

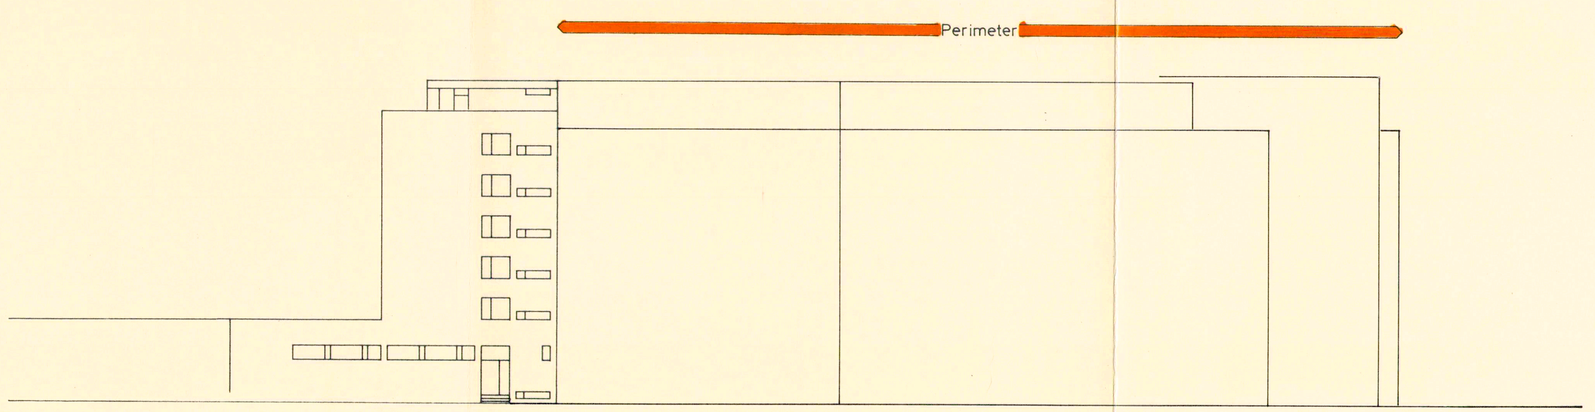

Ansicht Dornacherstrasse