

EINWOHNERGEMEINDE OLTEN KT. SOLOTHURN

**ÄNDERUNGEN ZUM
GESTALTUNGSPLAN
AARAUERSTR./SONNHALDENSTR./
ROSENGASSE**


GB OLTEN NR. 3379
PLAN NR 2 SITUATION + VERKEHR 1:200

STADTRAT
BESCHLUSS ZUR PLANAUFLEGE AM - 4. Okt. 1990
ÖFFENTLICHE PLANAUFLEGE VOM 12. Okt. 1990 BIS 12. Nov. 1990
GENEHMIGUNG AM 29. Nov. 1990

FÜR DIE RICHTIGKEIT
OLTEN, DEN 7. DEZ. 1990
DER STADTAMMANN
DER STADTSCHREIBER
Vom Regierungsrat durch heutigen
Beschluss Nr. 1117 genehmigt.
Solothurn, den 8. April 1991
Der Staatsschreiber:
DER REGIERUNGSRAT

LEGENDE

1)	BEGRENZUNG DES GESTALTUNGSPLANES		PERIMETER	
2)	GEBÄUDE		BESTEH. GEBÄUDE	
			3. G. + ATTICA → $\frac{2}{3}$ von 3. OG	
			4. G. + A.	
3)	VERKEHR		PRIVATER FAHRVERKEHR	NEU
			PRIVATER FAHRVERKEHR GEDECKT	NEU
			ÖFFENTL. FAHRVERKEHR	ALT
			PRIVATER FUSSGAENGERVERKEHR	NEU
			ÖFFENTL. FUSSGAENGERVERKEHR	ALT
			ÖFFENTL. FUSSGAENGERVERKEHR	NEU
4)	GRÜENFLÄCHEN		PRIVATE GRÜENFLÄCHEN	
			ÖFFENTL. GRÜENFLÄCHEN	
5)	DIVERSES		ÄNDERUNGEN BAUKÖRPER	
			ÄNDERUNGEN VORBAULINIEN	

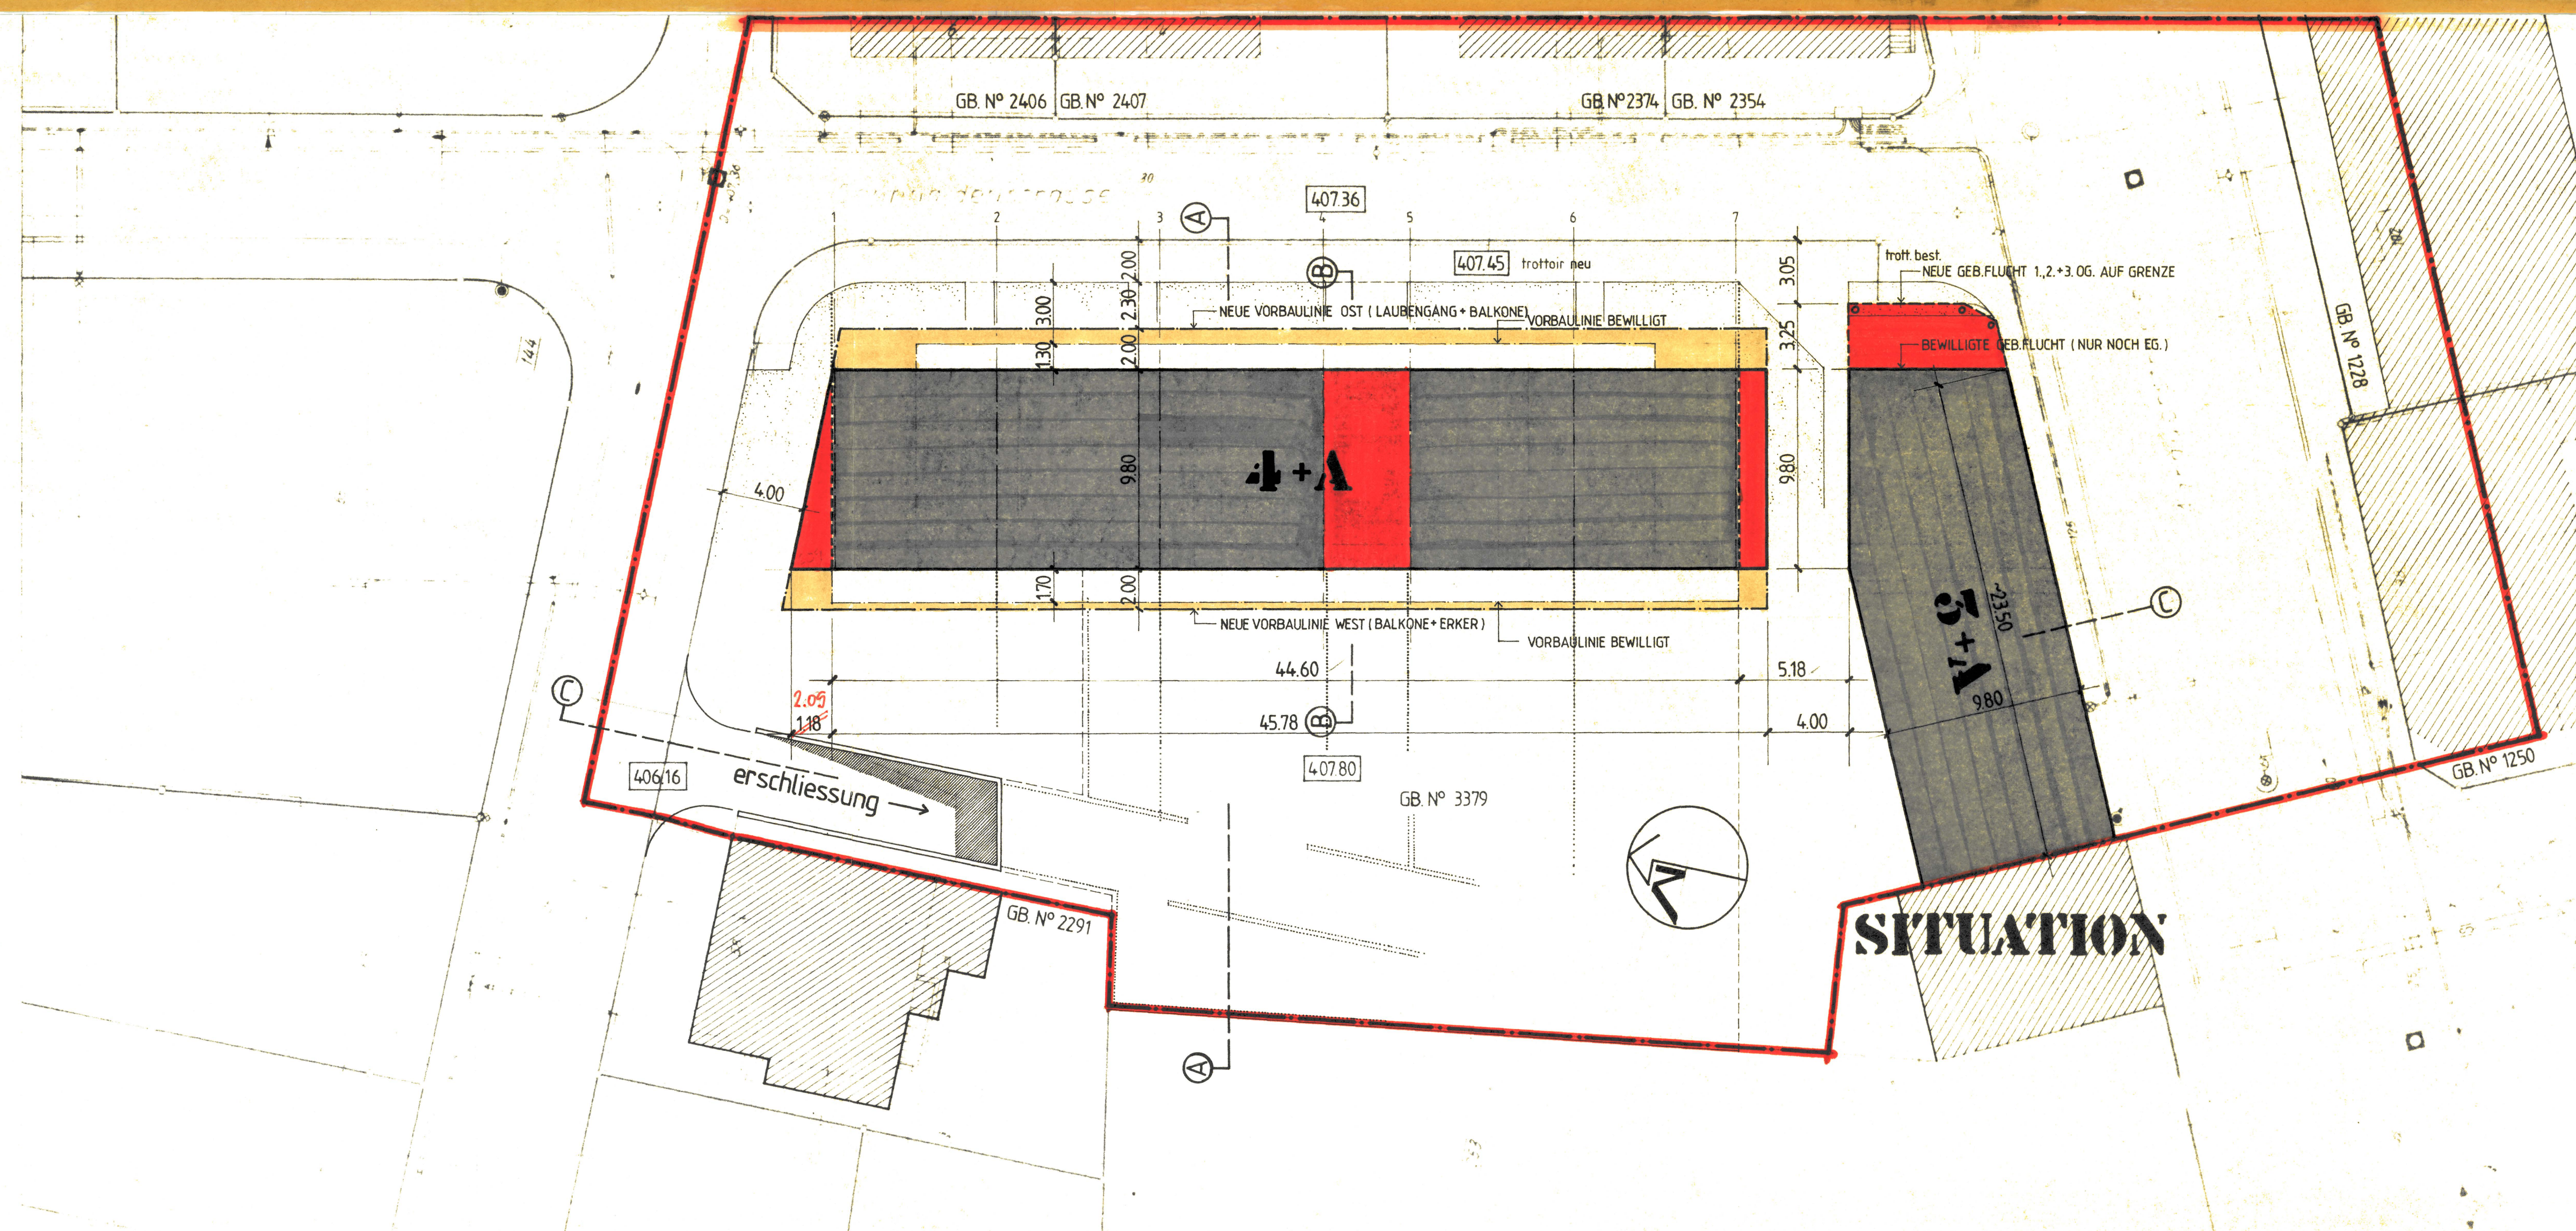

EINWOHNERGEMEINDE OLTEN KT. SOLOTHURN

**GESTALTUNGSPLAN MIT ERGÄNZUNGEN
AARAUERSTR./SONNHALDENSTR./
ROSENGASSE**

GB OLTEN NR. 3379
PLAN NR 2 SITUATION + VERKEHR 1:200

STADTRAT
BESCHLUSS ZUR PLANAUFLEGE AM - 4. Okt. 1990
ÖFFENTLICHE PLANAUFLEGE VOM 12. Okt. 1990 BIS 12. Nov. 1990
GENEHMIGUNG AM 29. Nov. 1990

FÜR DIE RICHTIGKEIT
OLTEN, DEN 7. DEZ. 1990
DER STADTAMMANN
DER STADTSCHREIBER
Vom Regierungsrat durch heutigen
Beschluss Nr. 1117 genehmigt.
Solothurn, den 8. April 1991
Der Staatsschreiber:
DER REGIERUNGSRAT

LEGENDE

1)	BEGRENZUNG DES GESTALTUNGSPLANES		PERIMETER	
2)	GEBÄUDE		BESTEH. GEBÄUDE	
			3. G. + ATTICA (→ $\frac{2}{3}$ von 3. OG.)	
			4. G. + A.	
3)	VERKEHR		PRIVATER FAHRVERKEHR	NEU
			PRIVATER FAHRVERKEHR GEDECKT	NEU
			ÖFFENTL. FAHRVERKEHR	ALT
			PRIVATER FUSSGAENGERVERKEHR	NEU
			ÖFFENTL. FUSSGAENGERVERKEHR	ALT
			ÖFFENTL. FUSSGAENGERVERKEHR	NEU
4)	GRÜENFLÄCHEN		PRIVATE GRÜENFLÄCHEN	
			ÖFFENTL. GRÜENFLÄCHEN	
5)	DIVERSES			

