

92/19



Kant. Planungsstelle

GEMEINDE OLTEN

Originalplan 23


1935

Bebauungsplan
1942

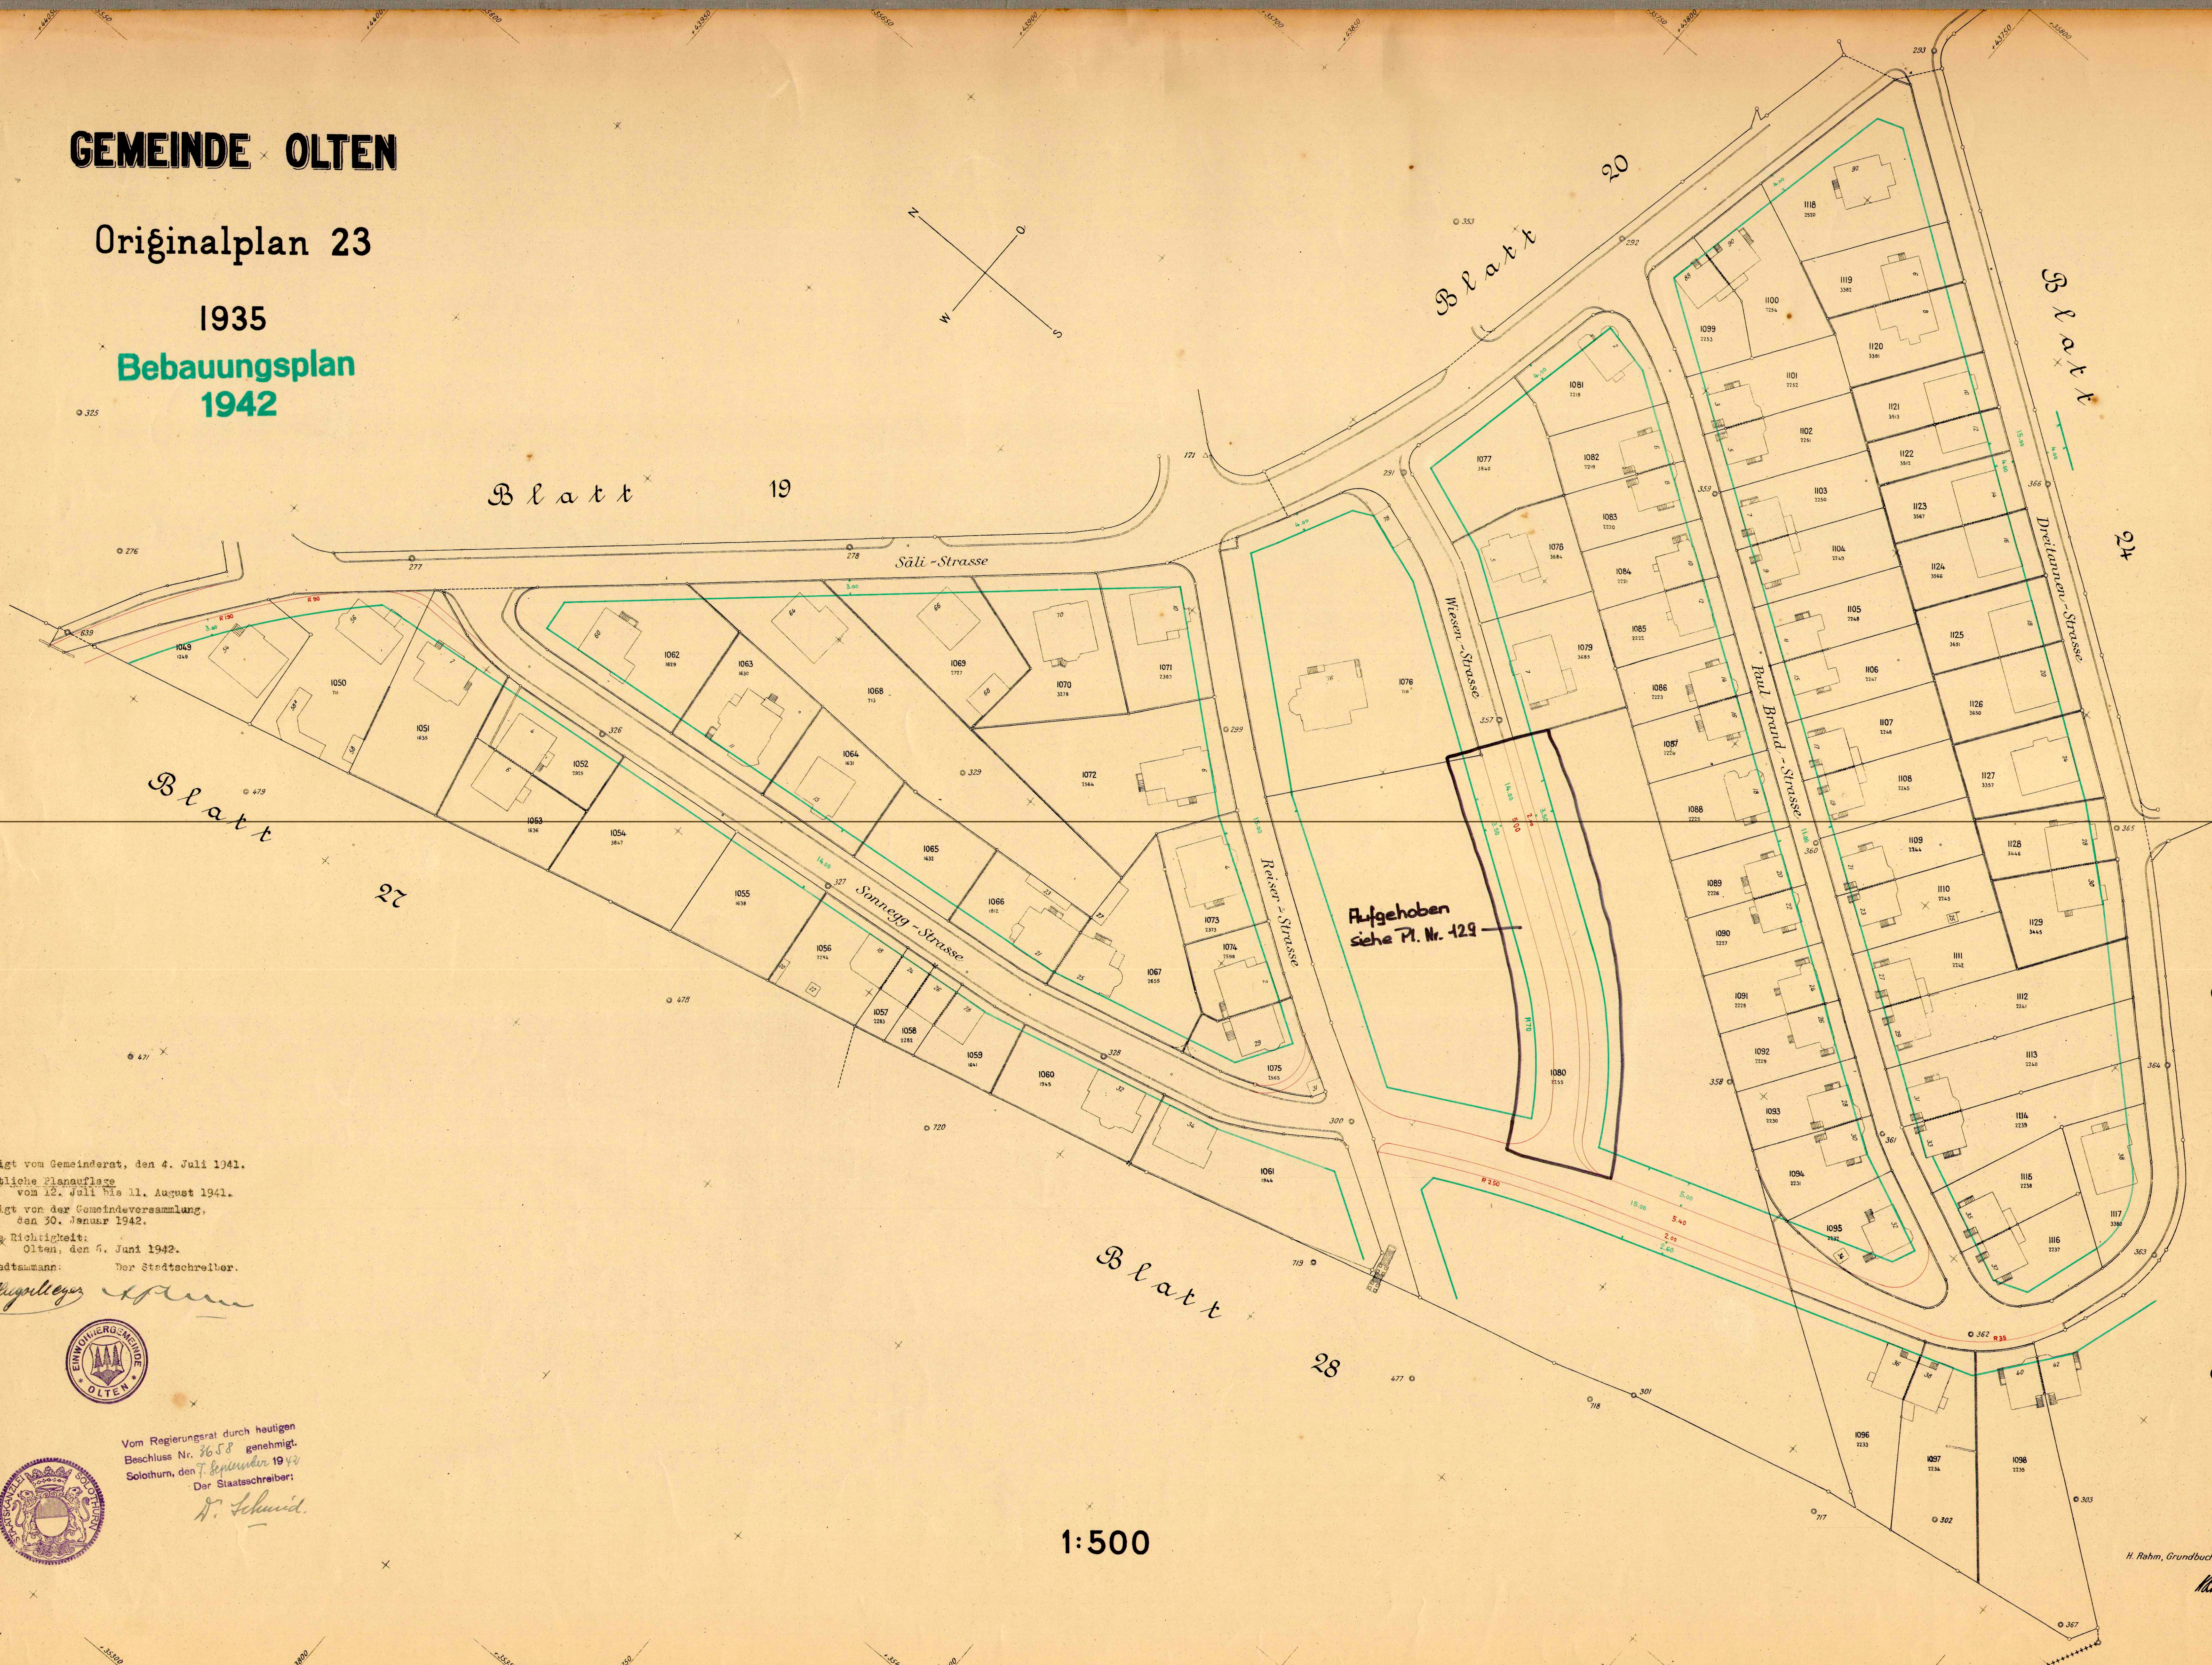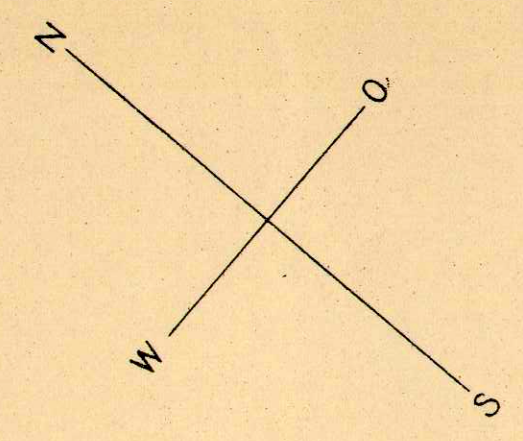

Genehmigt vom Gemeinderat, den 4. Juli 1941.
Öffentliche Planauflage
vom 12. Juli bis 11. August 1941.
Genehmigt von der Gemeindeversammlung,
den 30. Januar 1942.
Für die Richtigkeit:
Olten, den 6. Juni 1942.
Der Stadtmann: Der Stadtschreiber.

K. Müller

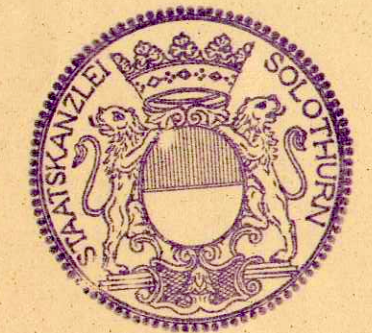

Vom Regierungsrat durch heutigen
Beschluss Nr. 3658 genehmigt.
Solothurn, den 7. September 1942
Der Staatschreiber:
D. Schmid

1:500

H. Rahn, Grundbuchgeometer, Olten