

Planauflage

Gestaltungsplan Leberngasse

GB Olten Nr 2495 und Teile von Nrn 2496


Mst 1:500 / 1:200
Plan Nr. 1 Dachaufsicht, Schnitt

Stadtrat
Beschluss zur Planauflage am: 18. APR. 1991
Öffentliche Planauflage vom: 26. APR. 1991
Genehmigung am: 14. OKT. 1991

Für die Richtigkeit:
Olten, den 22. Okt. 1991



Der Regierungsrat:
Vom Regierungsrat durch heutigen
Beschluss Nr. 3744 genehmigt.
Solothurn, den 10. DEZ. 1991
Der Staatsschreiber:
Dr. K. F. Fuchs

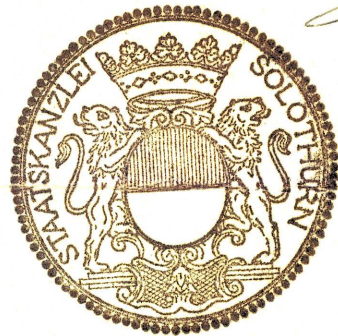


Der Stadtmann:

Der Stadtschreiber:


- Best. Bauten
- Baubereich 3-geschossig
- Baubereich 4-geschossig
- Baubereich 6-geschossig

- Hausbaulinie
- Vorbaulinie (Balkon, Erker)
- EG Höhe ü. Meer
- Perimeter


- Privater Fahr- und Fussgängerverkehr
- Privater Fussgängerverkehr
- Privates Grün
- Bepflanzung

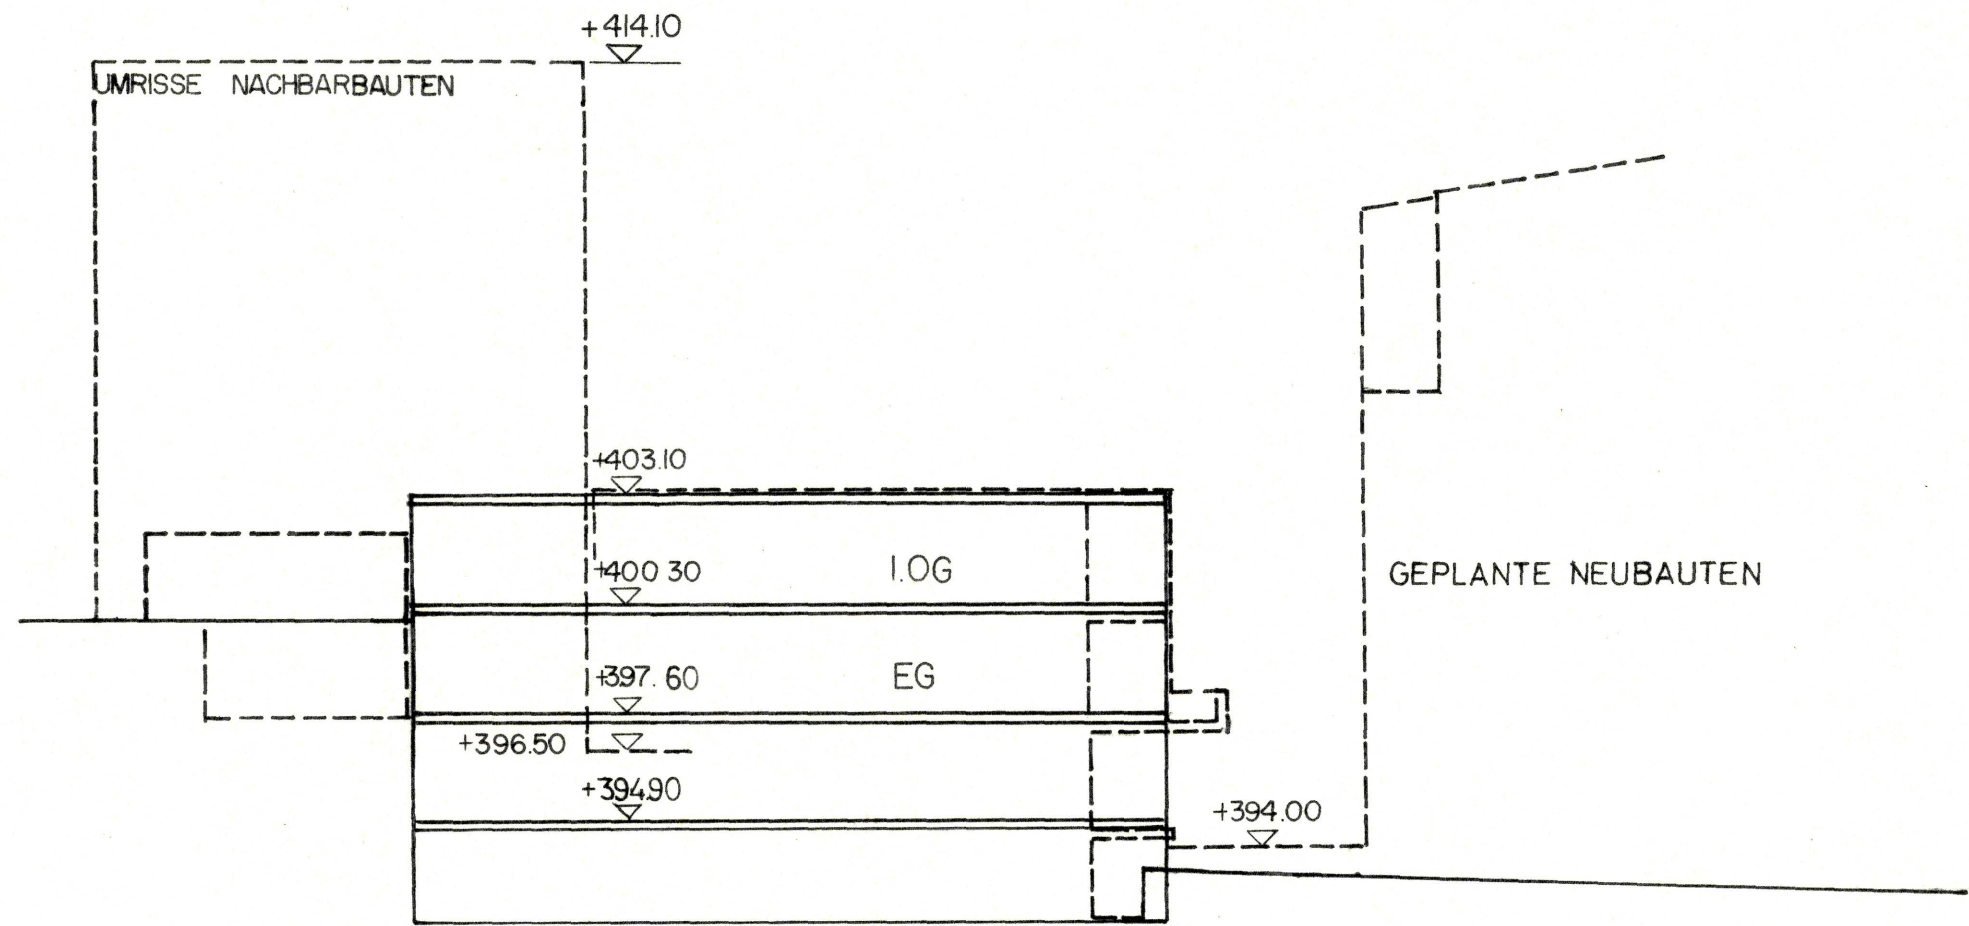

SNITT B - B 1:200

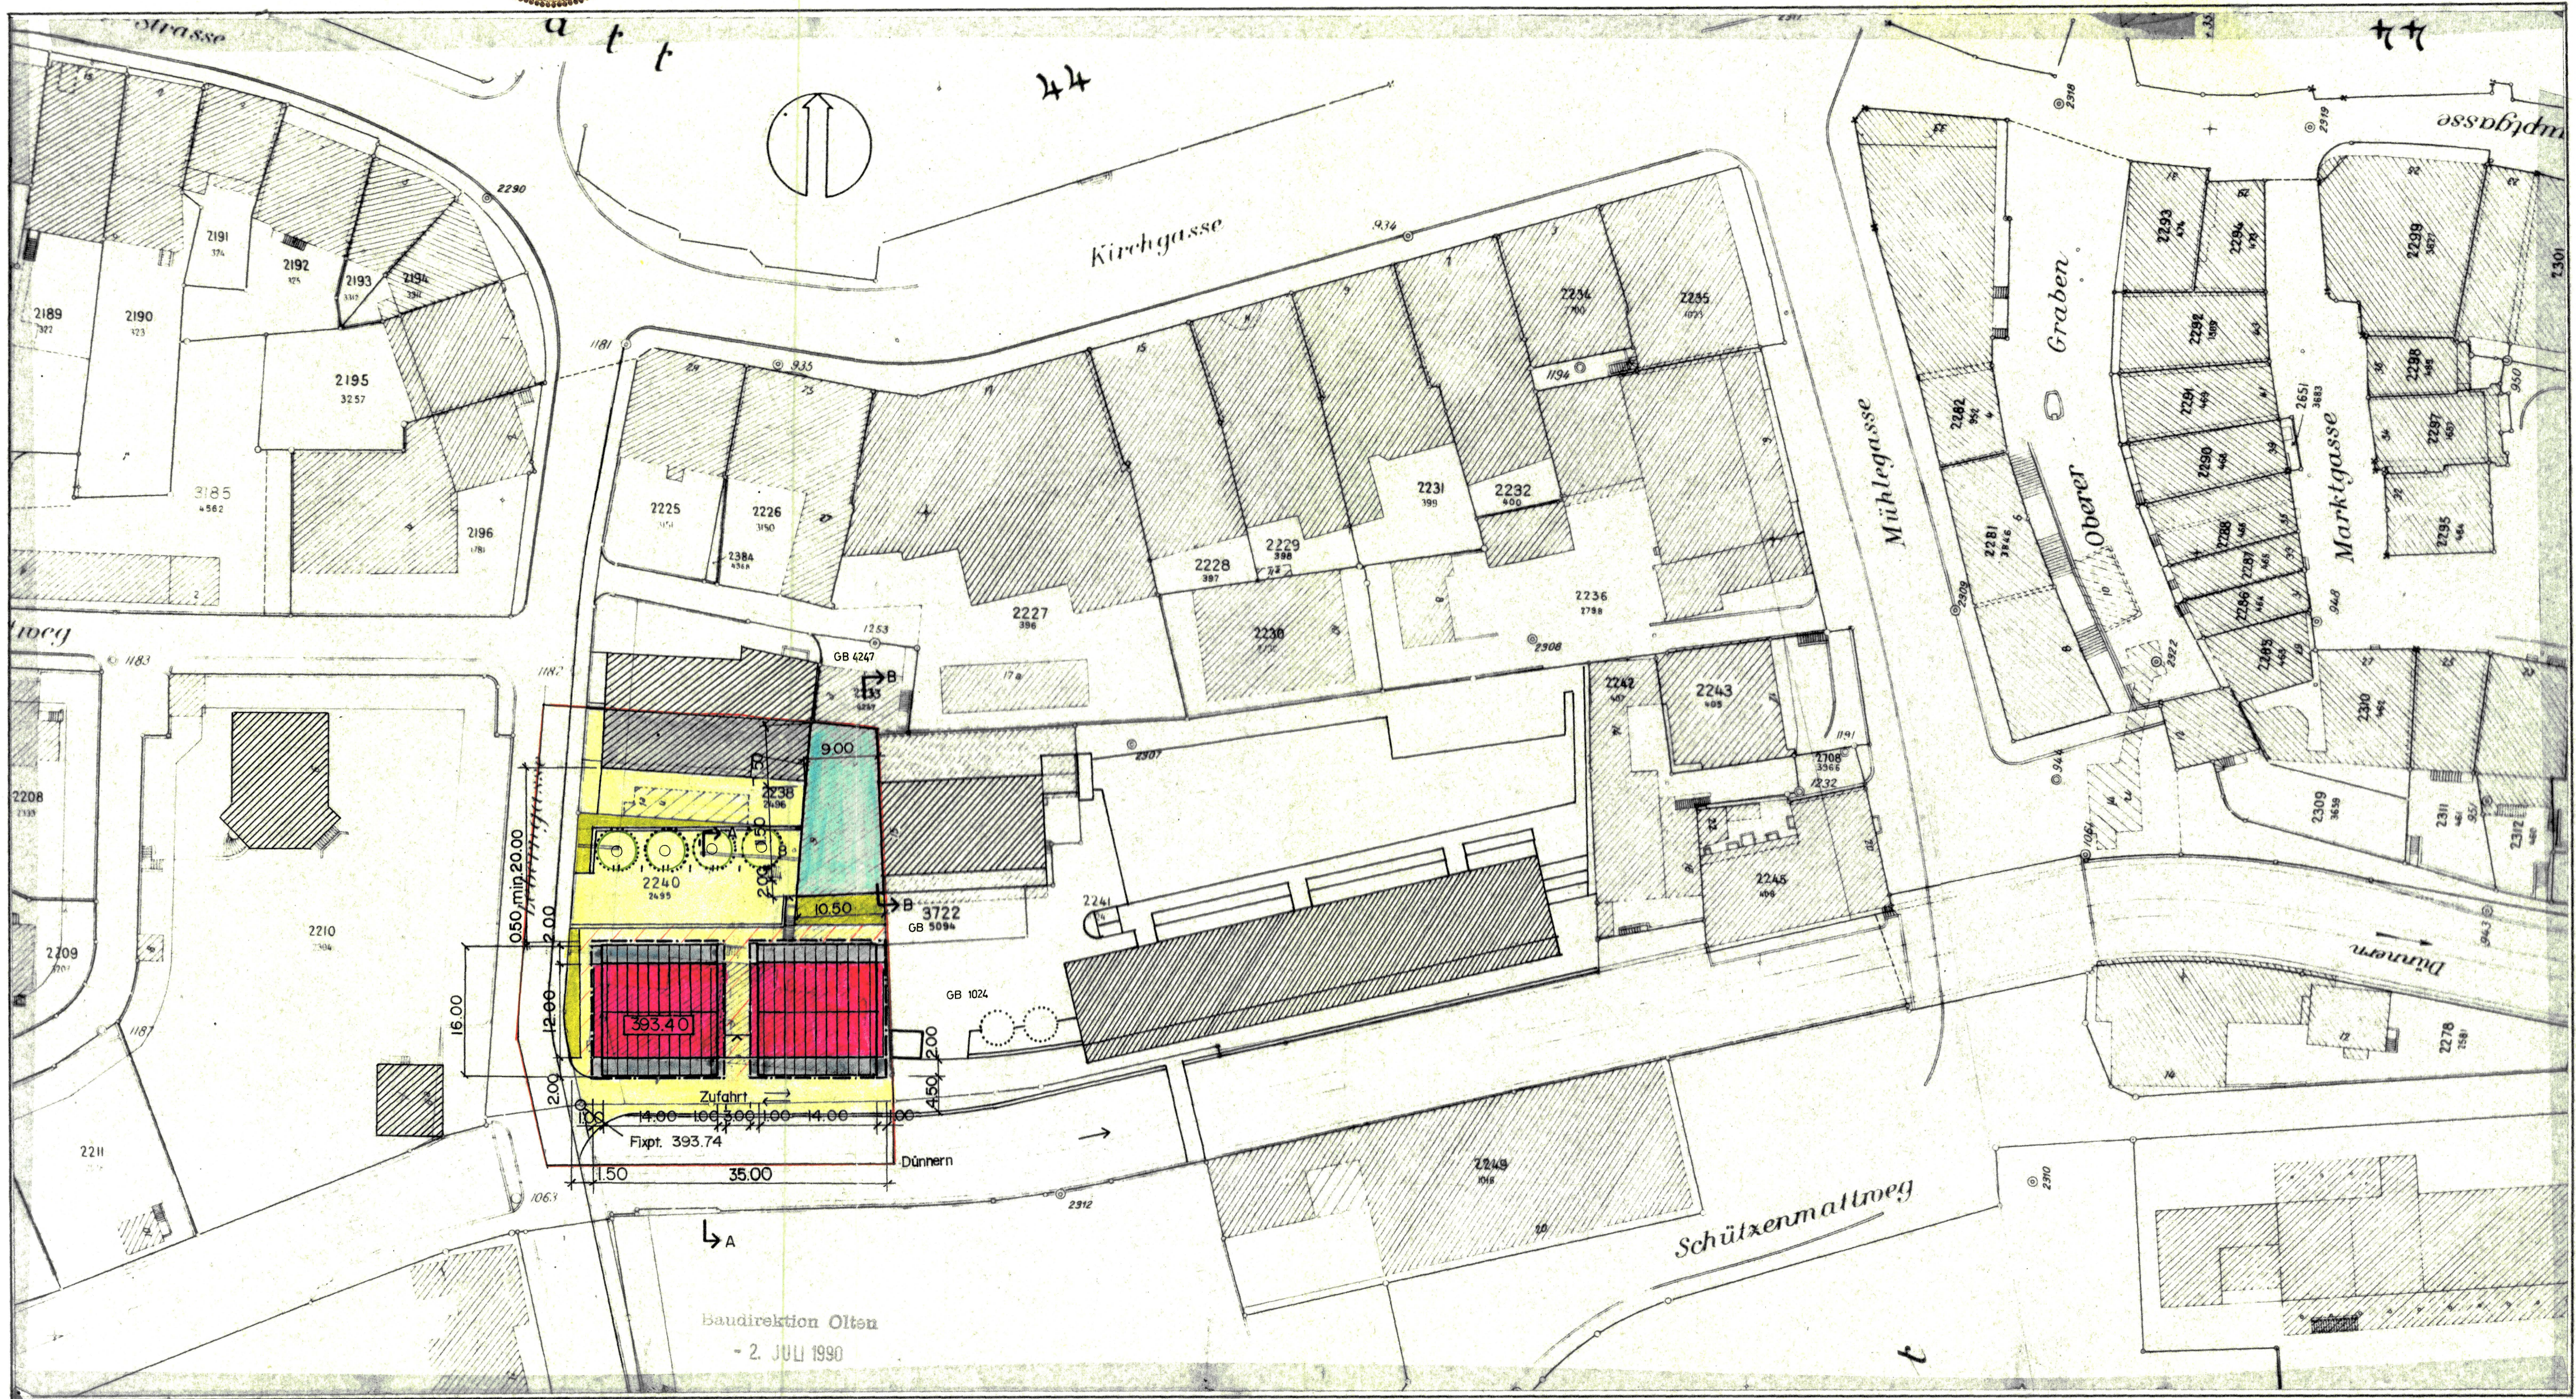

SITUATION 1:500

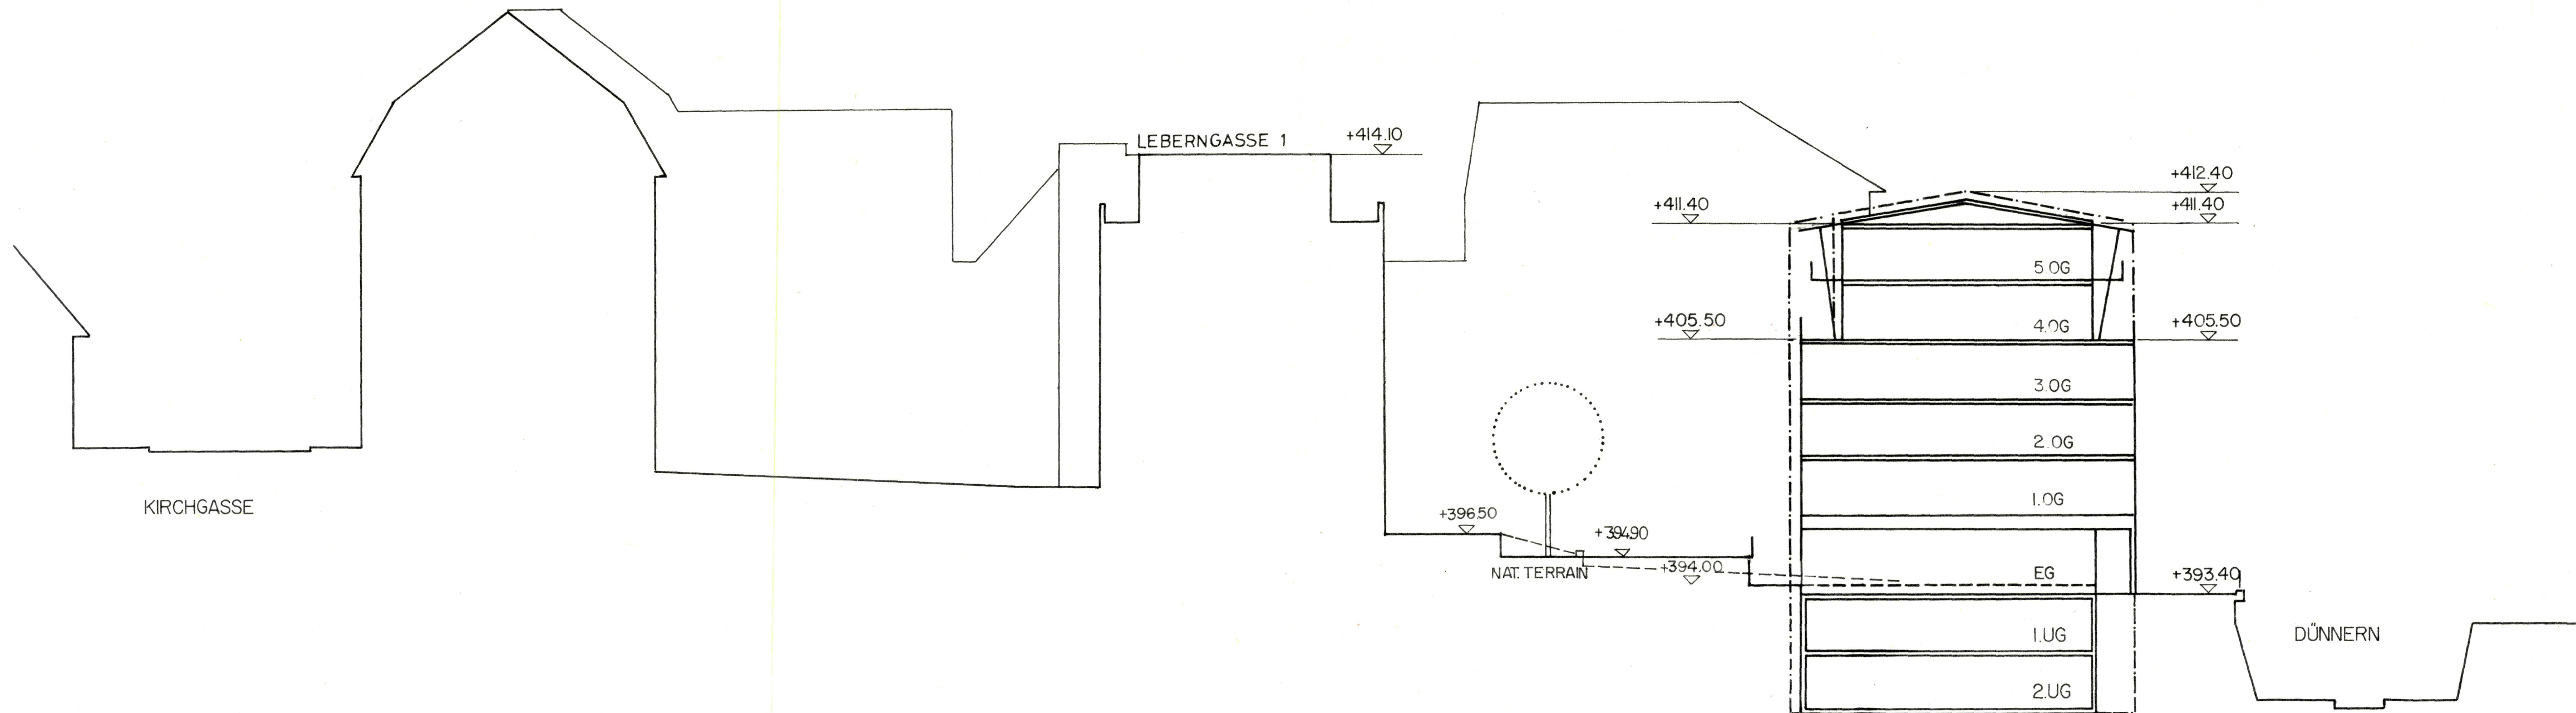

SNITT A - A 1:200