

Planauflage

Gestaltungsplan Leberngasse (Beilage)

GB Olten Nr. 2495 und Teil von Nr. 2496


Plan Nr.2

Ansicht (Silhouette) Süd 1:500


Isometrie Süd West 1:100

Ansicht Leberngasse (West) 1:200

SILHOUETTE DÜNNERN (LEBERNGASSE - MÜHLEGASSE) 1:500

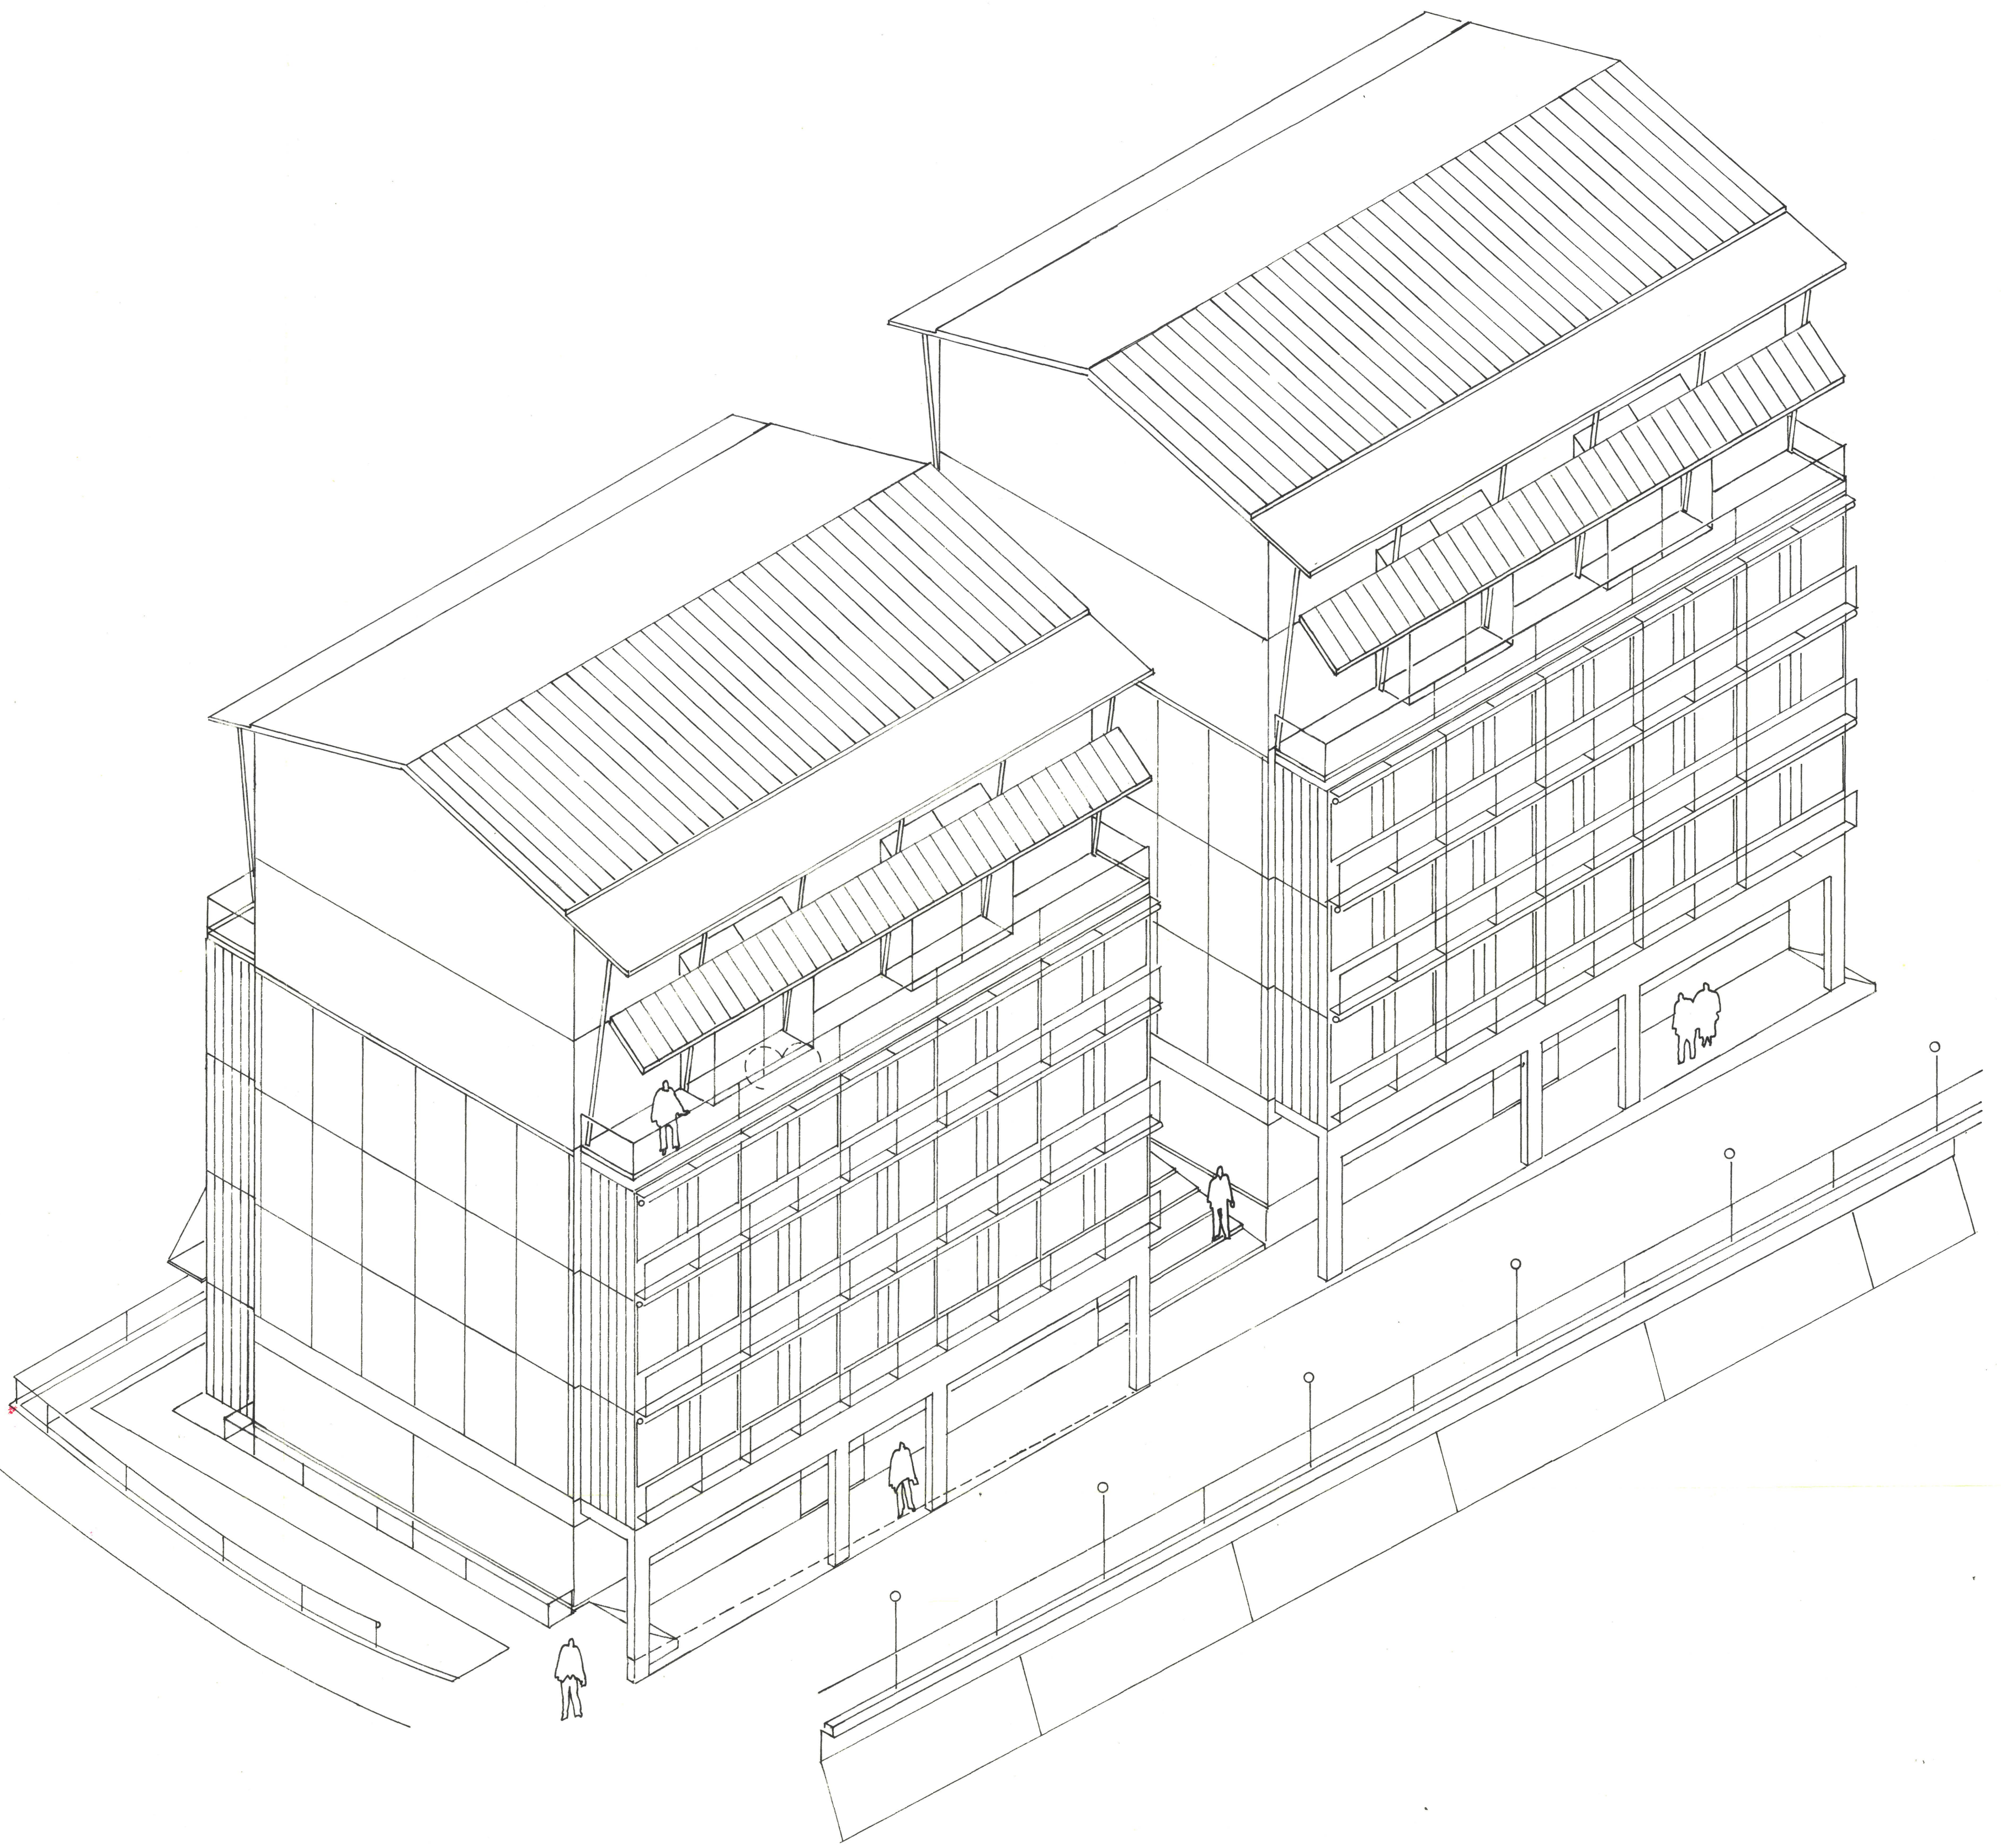

ISOMETRIE SÜD-WEST 1:100

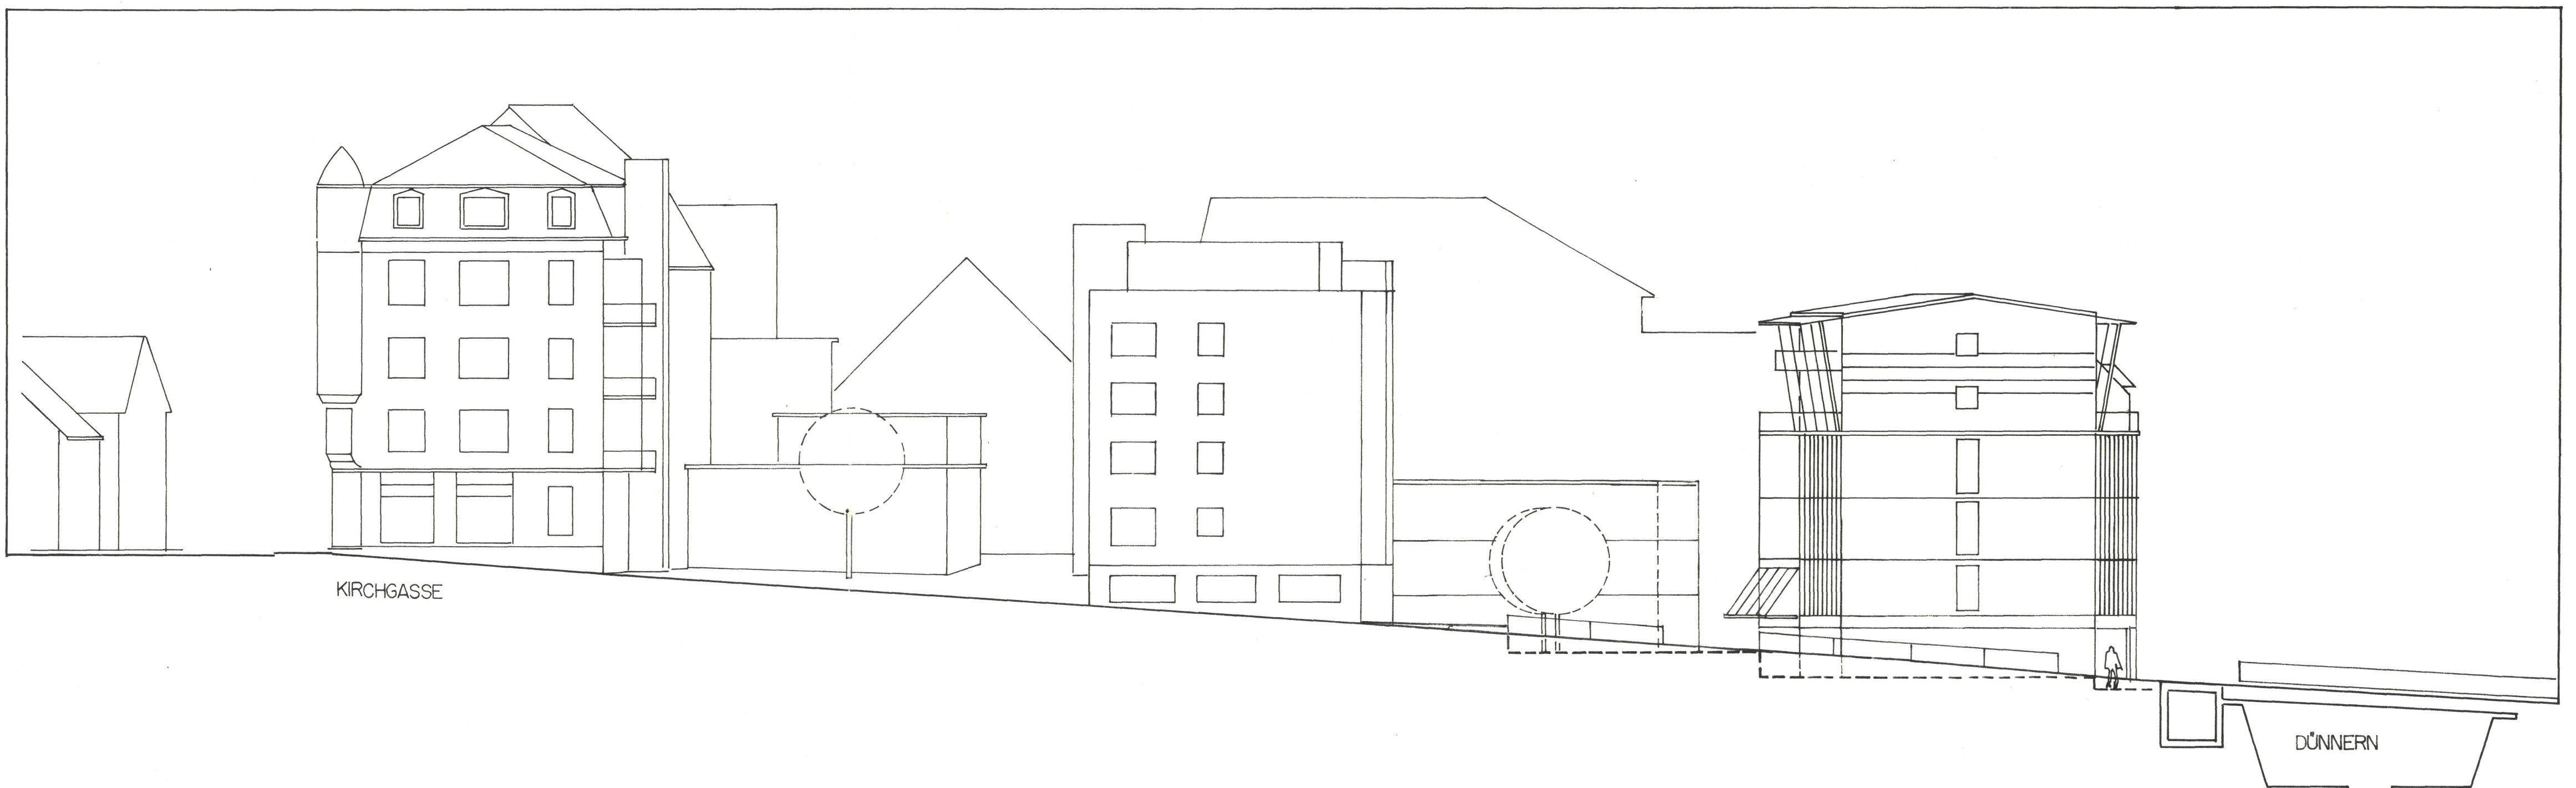

ANSICHT LEBERNGASSE (WEST) 1:200

KS + EG 18.1.91