



EINWOHNERGEMEINDE OLTEN

KANTON SOLOTHURN




ERSCHLIESSUNGS- UND BAULINIENPLAN MARCHWEG

SITUATIONSPLAN MST. 1:1000

STADTRAT:
BESCHLUSS ZUR PLANAUFLAGE AM
ÖFFENTLICHE PLANAUFLAGE VOM
GENEHMIGUNG

2 5. Nov. 1991
2 9. Nov. 1991 BIS 3 0. Dez. 1991

FÜR DIE RICHTIGKEIT
OLTEN, DEN 26. Aug. 1992

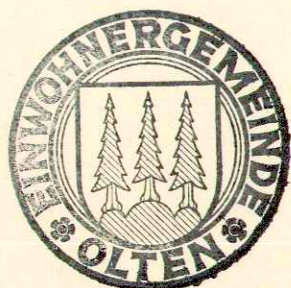

DER STADTPRÄSIDENT:

[Signature]

DER STADTSCHREIBER:


[Signature]

DER REGIERUNGSRAT:

Vom Regierungsrat durch heutigen
Beschluss Nr. **3247** genehmigt.
Solothurn, den **19. Okt. 1992**

Der Staatsschreiber:

Dr. K. Ebnusaker

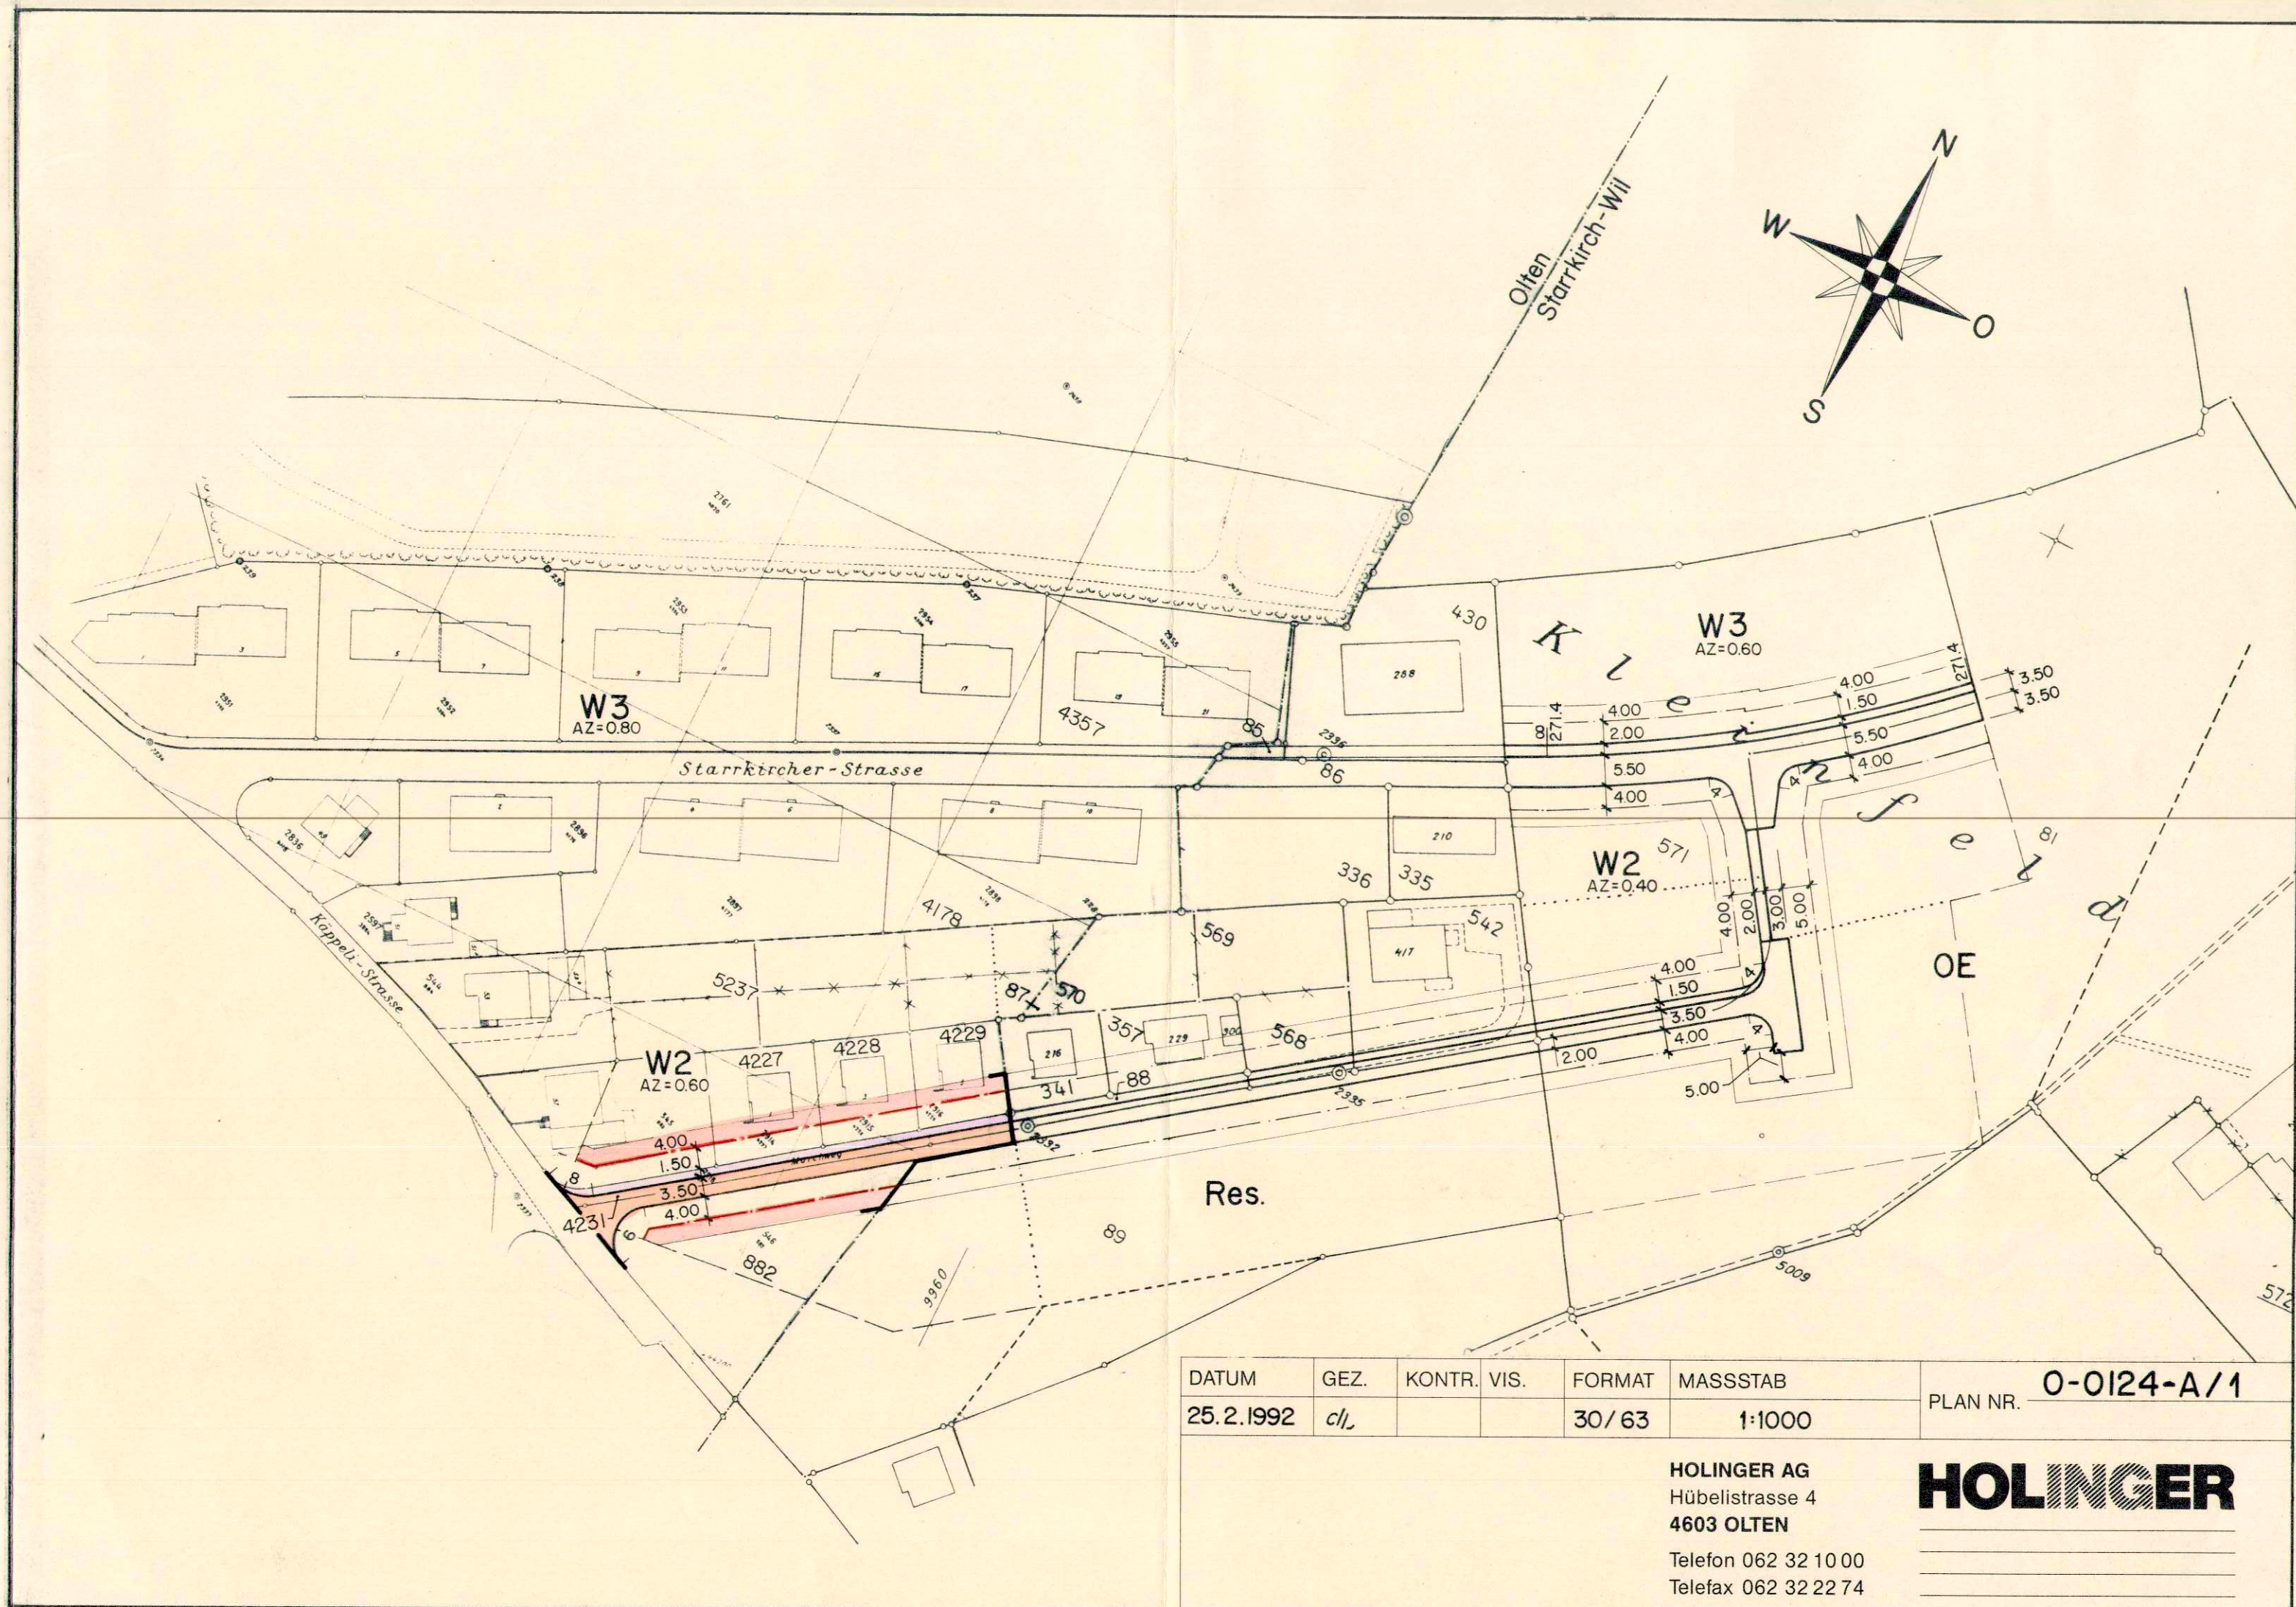

DATUM	GEZ.	KONTR.	VIS.	FORMAT	MASSSTAB	PLAN NR.
25.2.1992	c/l			30/63	1:1000	0-0124-A/1

HOLINGER AG
Hüblistrasse 4
4603 OLTEN
Telefon 062 32 10 00
Telefax 062 32 22 74

HOLINGER