


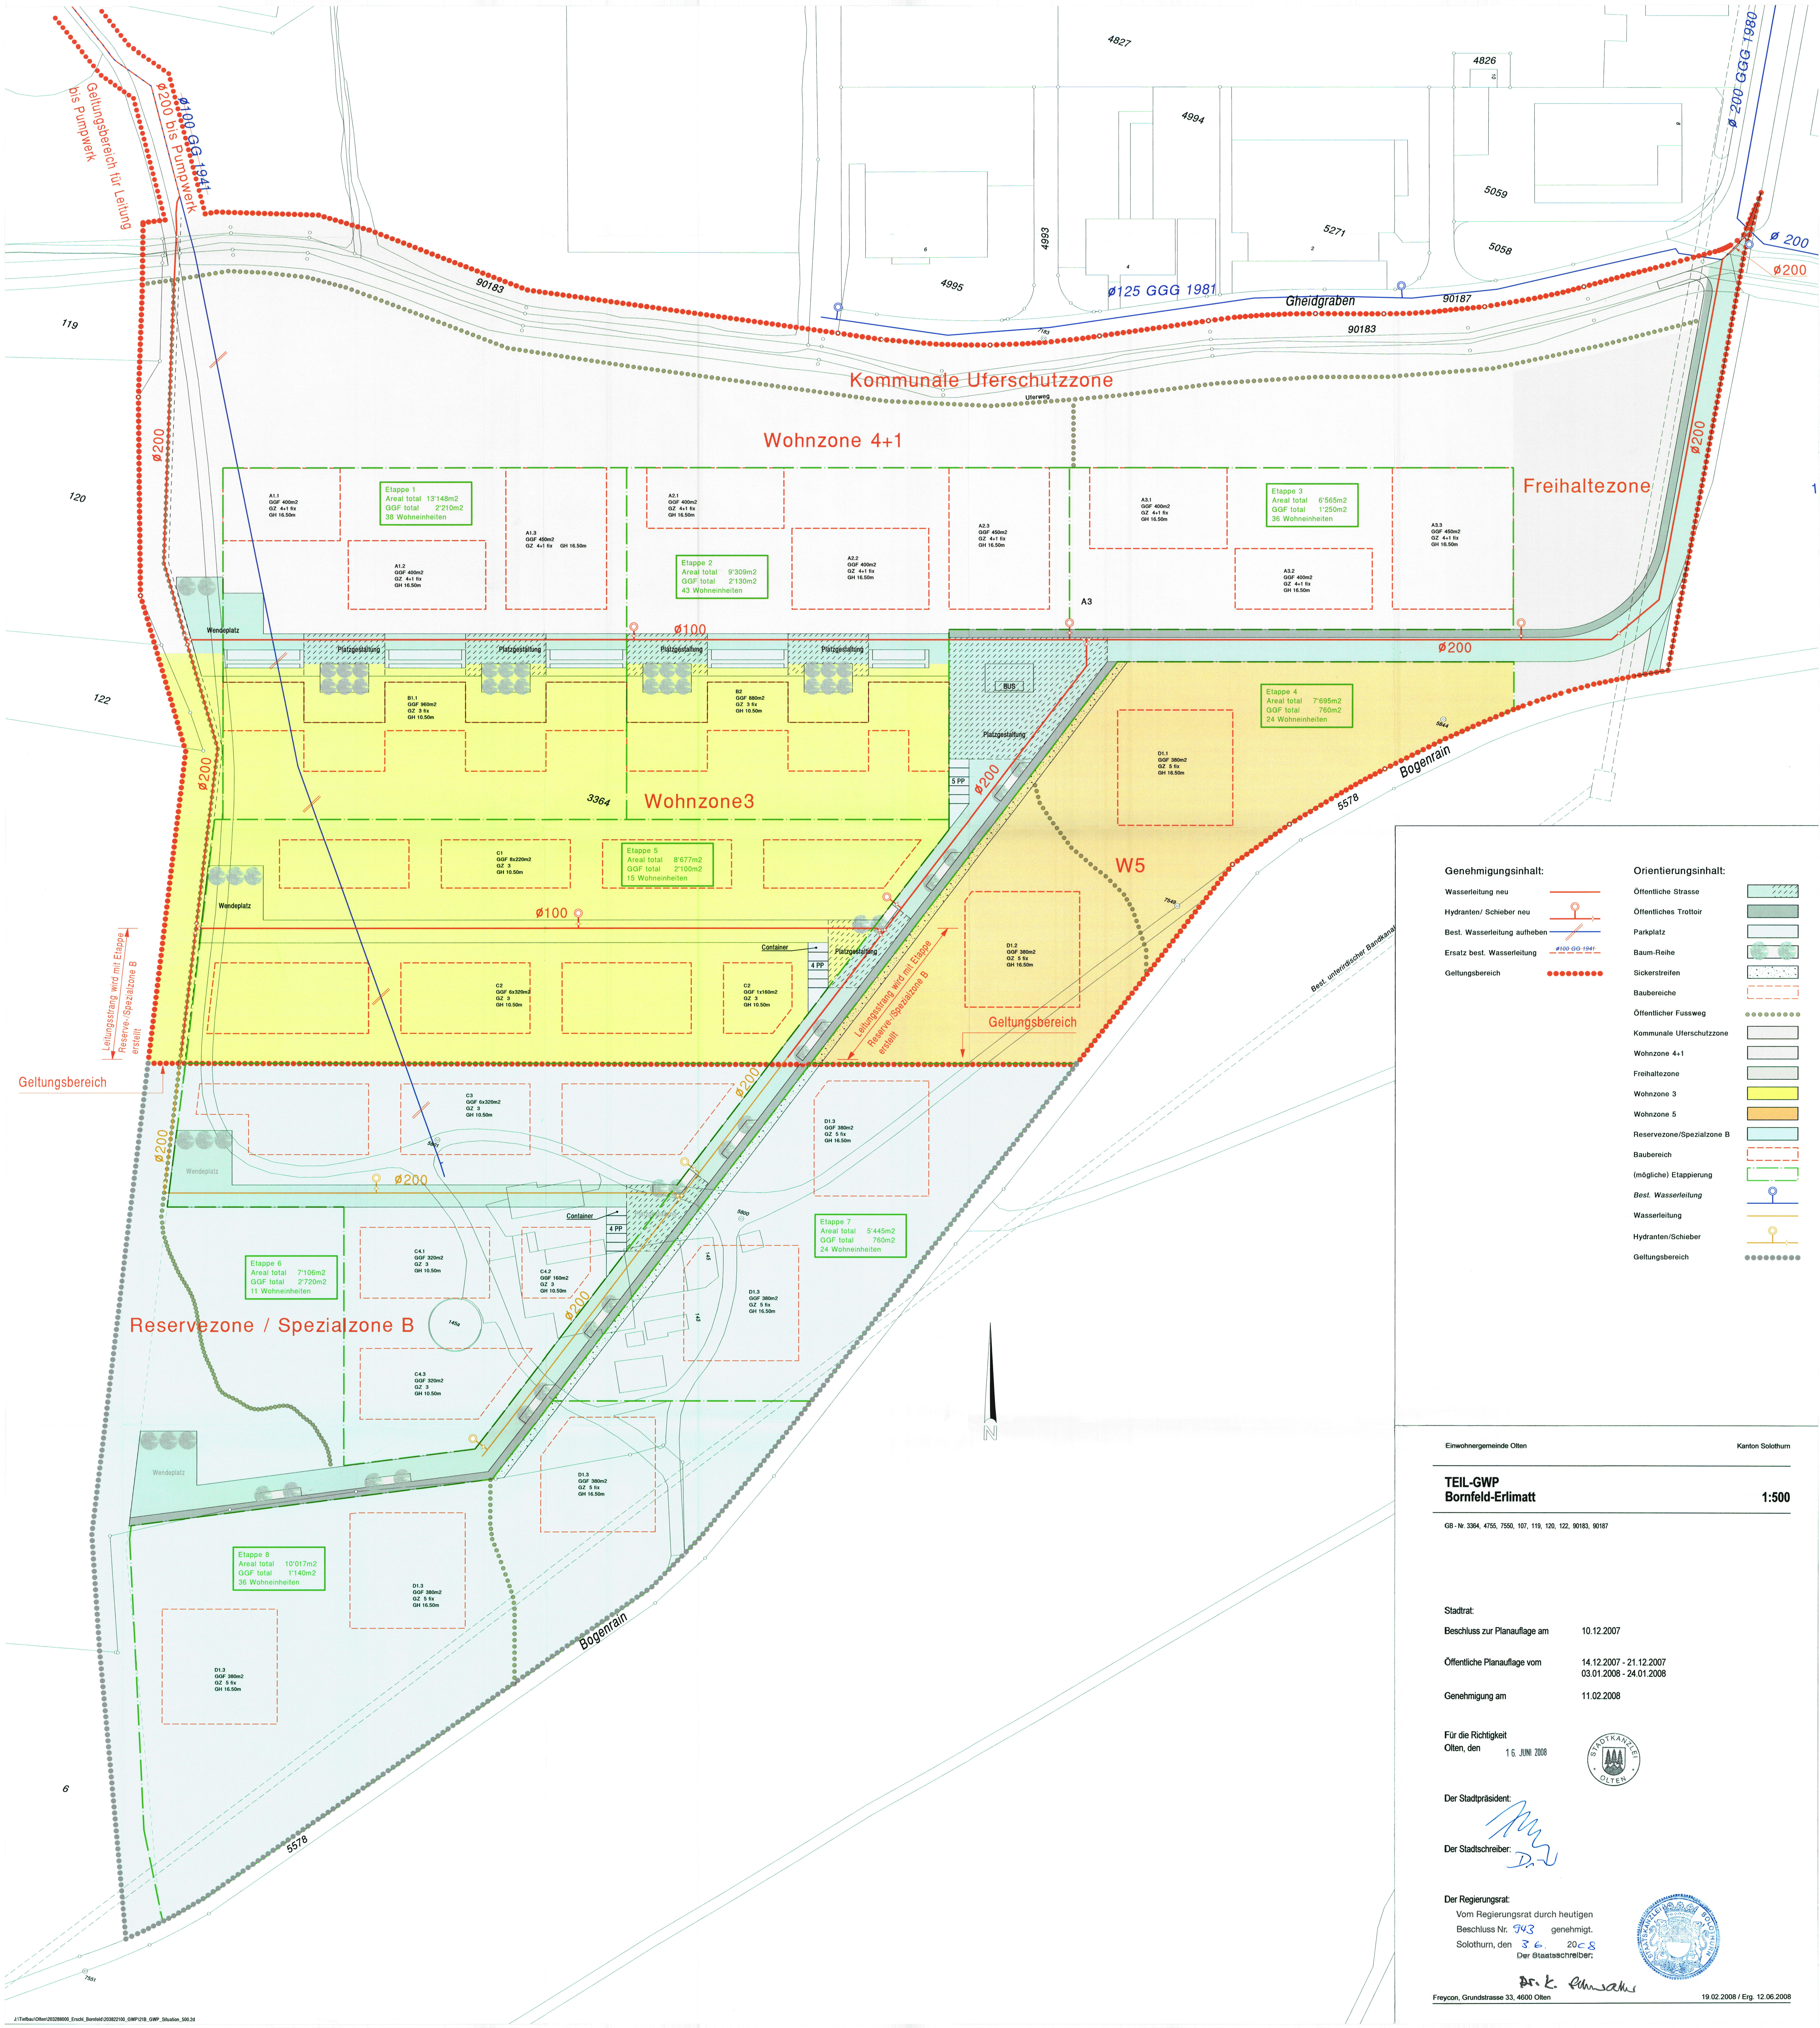

Genehmigungsinhalt:

- Wasserleitung neu
- Hydranten/ Schieber neu
- Best. Wasserleitung aufheben
- Ersatz best. Wasserleitung
- Geltungsbereich

Orientierungsinhalt:

- Öffentliche Strasse
- Öffentliches Trottoir
- Parkplatz
- Baum-Reihe
- Sickerstreifen
- Baubereiche
- Öffentlicher Fussweg
- Kommunale Uferschutzzone
- Wohnzone 4+1
- Freihaltezone
- Wohnzone 3
- Wohnzone 5
- Reservezone/Spezialzone B
- Baubereich
- (mögliche) Etappierung
- Best. Wasserleitung
- Wasserleitung
- Hydranten/Schieber
- Geltungsbereich

Einwohnergemeinde Olten

Kanton Solothurn

TEIL-GWP
Bornfeld-Erlimatt

1:500

GB- Nr. 3364, 4755, 7550, 107, 119, 120, 122, 90183, 90187

Stadtrat:

Beschluss zur Planaufgabe am 10.12.2007

Öffentliche Planaufgabe vom 14.12.2007 - 21.12.2007
03.01.2008 - 24.01.2008

Genehmigung am 11.02.2008

Für die Richtigkeit
Olten, den 16. JUNI 2008



Der Stadtpräsident:

Der Stadtschreiber:

Der Regierungsrat:

Vom Regierungsrat durch heutigen
Beschluss Nr. 743 genehmigt.
Solothurn, den 3. 6. 2008
Der Staatsschreiber:

