

EINWOHNERGEMEINDE OLTEN KT. SOLOTHURN

GESTALTUNGSPLAN

DÜNNERNAREAL / STATIONSSTRASSE

PL.NR. I SITUATION / DACHAUFSICHT MST. 1:500

STADTRAT : BESCHLUSS ZUR PLANAUFGLAGE
ÖFFENTLICHE PLANAUFGLAGE
GENEHMIGUNG

AM : 12. Okt. 1992
BIS : 23. NOV. 1992
AM : 24. JAN. 1994

FÜR DIE RICHTIGKEIT
OLTEN, DEN -1. Feb. 1994



DER STADTPRÄSIDENT

DER STADTSCHREIBER



DER REGIERUNGSRAT

SOLOTHURN, DEN
Vom Regierungsrat durch heutigen
Beschluss Nr. 841 genehmigt.

Solothurn, den 14. März 1994


Der Statsschreiber:

Dr. K. Fehrschke

LEGENDE

- BESTEHENDE BAUTEN
- MAX. GEBÄUDEHÖHE +12.00m (+15.58 m.ü.M.)
- MAX. GEBÄUDEHÖHE +16.00m (+19.58 m.ü.M.)
- MAX. GEBÄUDEHÖHE +15.00m (+19.58 m.ü.M.)
- ERWEITERUNG BRÜCKE 1 GESCHOSSIG ÜBERDACHT

Alle Rechte vorbehalten
Für die Benützung dieses Planes zu gewerblichen Zwecken
und für Veröffentlichungen aller Art ist die Bewilligung der
Eidgenössischen Vermessungsdirektion erforderlich.

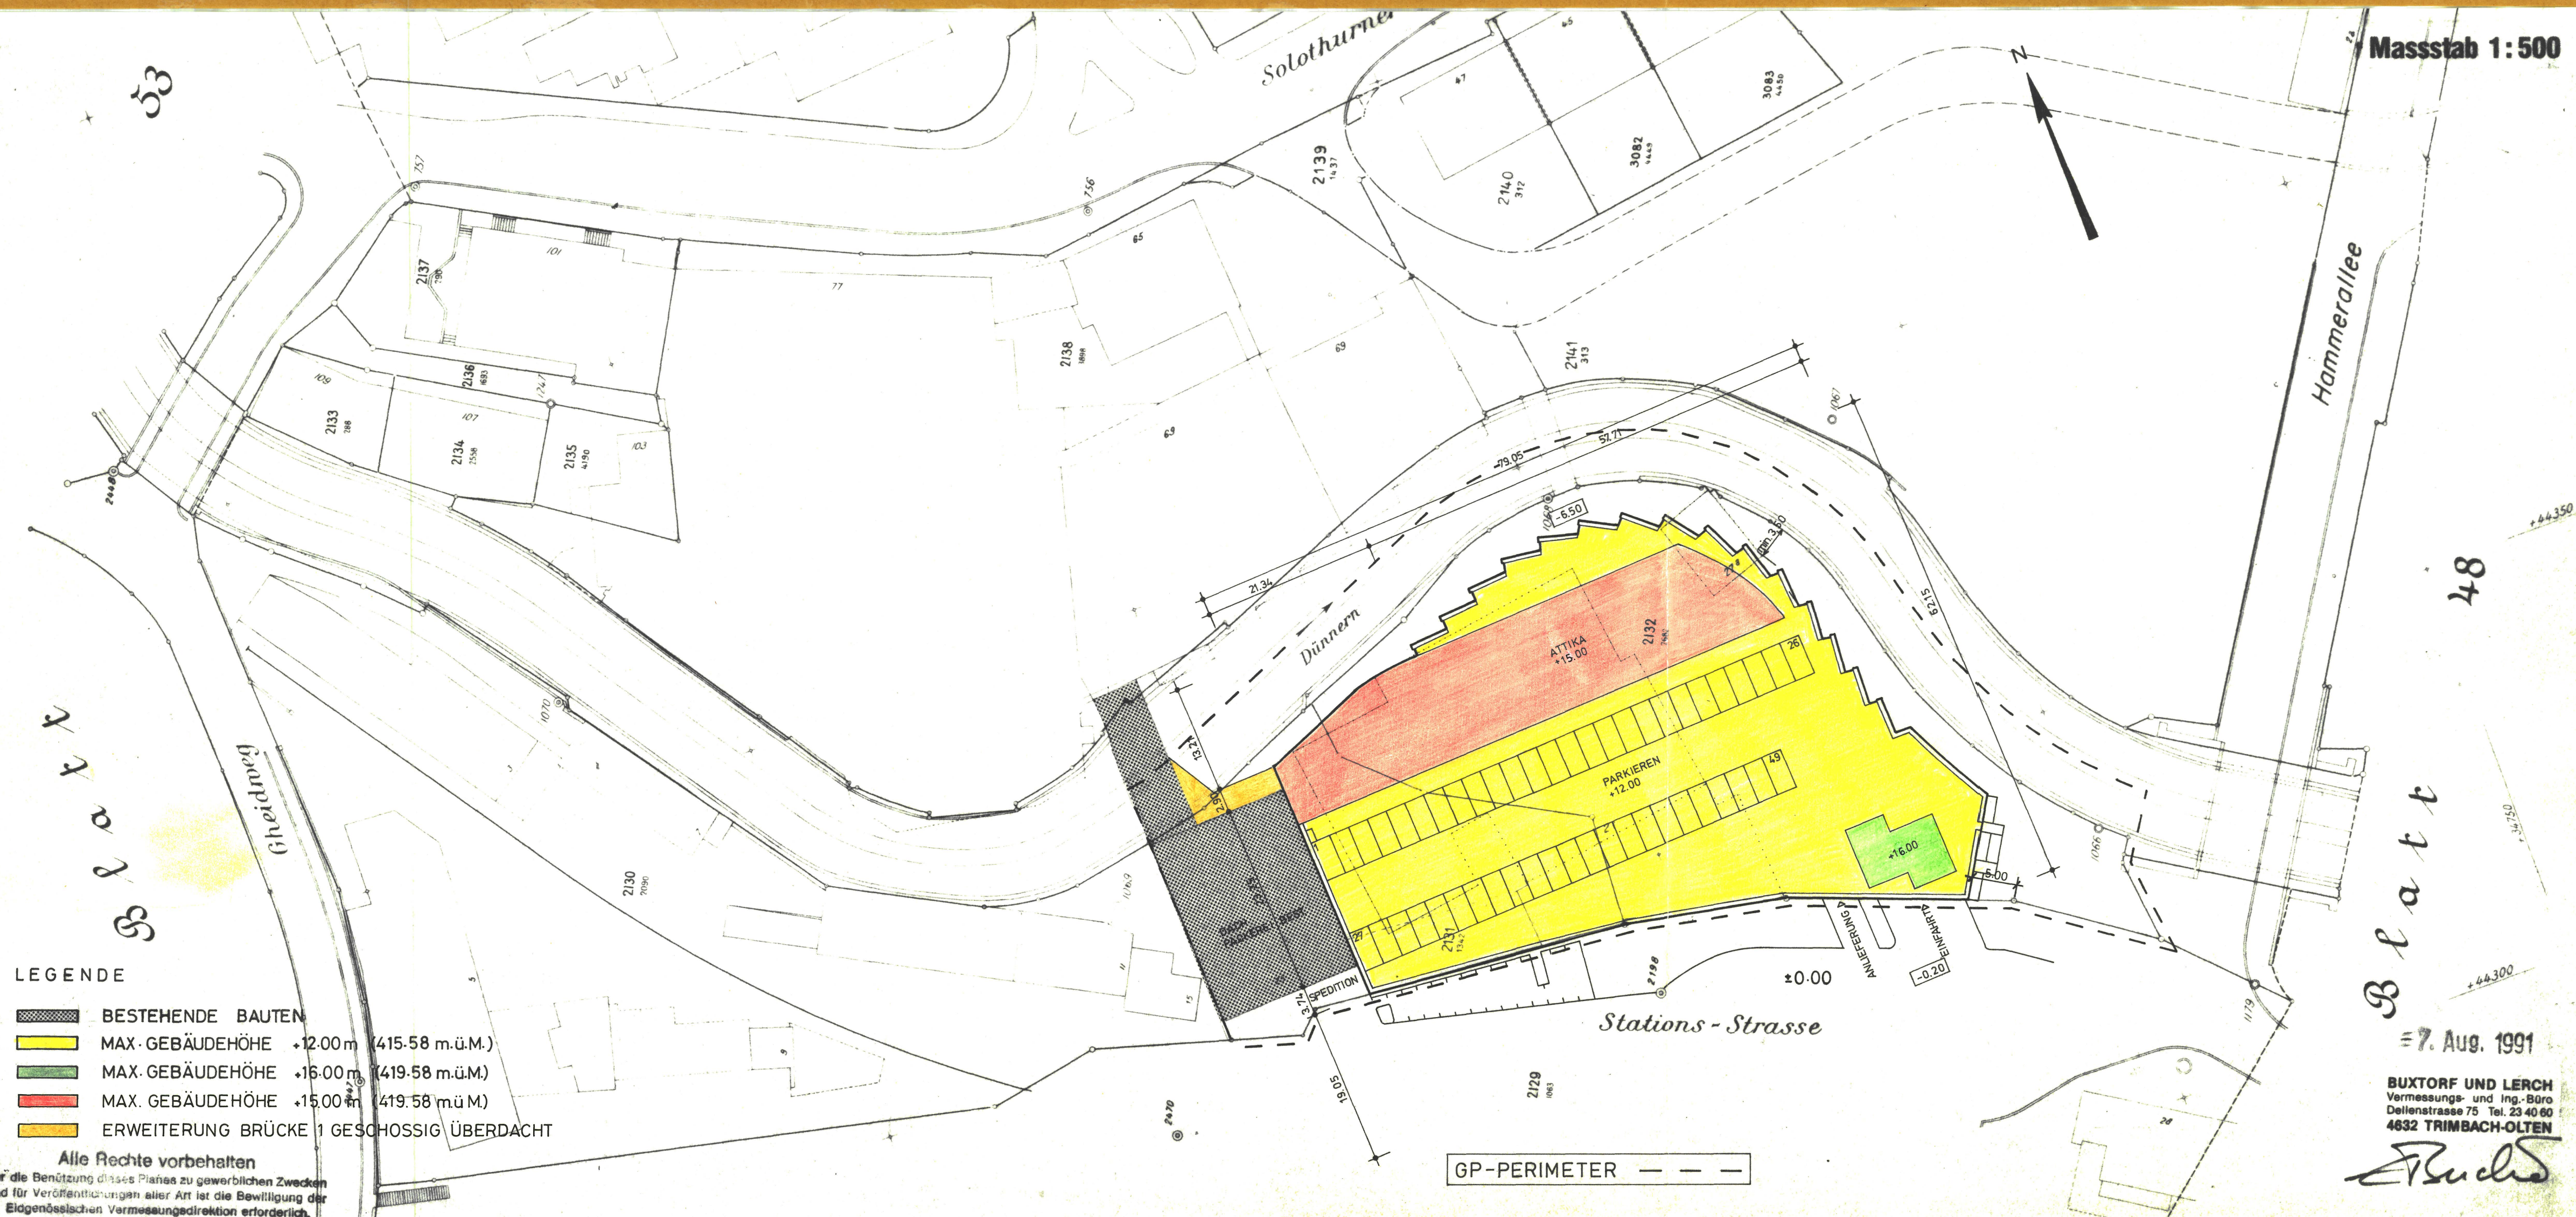

Massstab 1:500

48

Blatt

7. Aug. 1991

BUXTORF UND LERCH
Vermessungs- und Ing.-Büro
Dellenstrasse 75 Tel. 23 40 60
4632 TRIMBACH-OLTEN

Handwritten signature