


Legende

Genehmigungsinhalt:

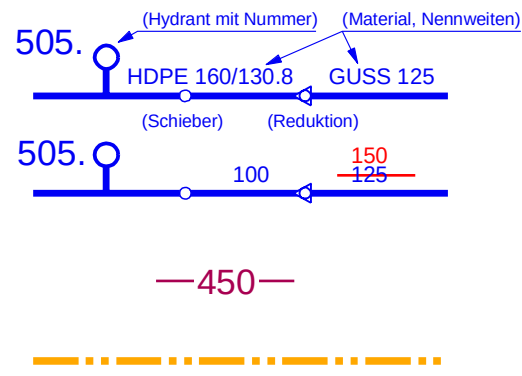

Wasserleitung bestehend


projektierte Leitungsverstärkung

oberhalb 450 m.ü.M. kritisches Versorgungsgebiet
bezüglich Trinwasser- / Löschwasserversorgung

Gemeindegrenze, Geltungsbereich

Sind innerhalb der Bauzone auf privaten (oder auf nicht allgemein öffentlichen) Arealen Löschwasserversorgungsanlagen inkl. Hydranten gemäss den gesetzlichen Bestimmungen notwendig, erklärt sich die zuständige Wasserversorgung gegenüber der Solothurnischen Gebäudeversicherung (SGV) bereit, dass diese auf Antrag und auf Kosten des jeweiligen Verursachers/Eigentümers von ihr erstellt und unterhalten werden.

Orientierungsinhalt:

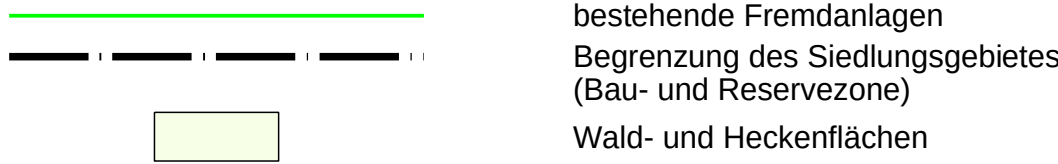

Geometergrundlage Stand, Dezember 2012

Auflage- und Genehmigungsvermerk

Stadtrat der Stadt Olten:

Beschluss zur Planaufgabe am 23. Dezember 2013

Öffentliche Planaufgabe vom 9. April 2015 bis 8. Mai 2015

Beschlossen vom Stadtrat der Stadt Olten, 8. Juni 2015

Der Stadtpräsident:


Der Stadtschreiber:

Genehmigt vom Regierungsrat des Kantons Solothurn


gemäss RRB Nr. 2015/1687 vom 2. November 2015

Der Staatsschreiber:

Publikation im Amtsblatt Nr. 1/2016 vom 08. Januar 2016

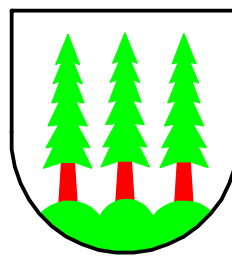

Stadt Olten

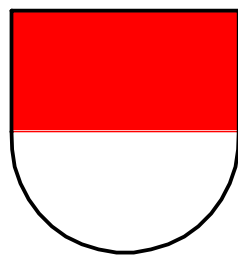

Kanton Solothurn

Generelle Wasserversorgungsplanung (GWP) der Stadt Olten

GWP Olten

Situation 1:5'000

Ruttigen

Index	Datum	Änderungen	gez.	gepr.	gen.	Olten :	geprüft :	genehmigt :
B	30.08.10		jv	su		Oktober 2009		
C	17.05.13	Vorprüfung	mk	su		gezeichnet : jv	Plan Nr.	
D	20.11.13		dt	su		Grösse : 60 / 63	5229 / 06	
E	20.11.15		zm	su		Plott : 23-11-2015		E

Plangrundlage : Pfad : V:\500052296_303_04_05_06_GWP.2d




frey|gnehm

Frey+Gnehm Olten AG
Laborgasse 1
Postfach
CH-4603 Olten

Ingenieure für
Bautechnik
Raumplanung
Umweltschutz

Tel. +41 (0) 32 206 24 24
Fax +41 (0) 32 206 24 25
Info@frey-gnehm.ch
www.frey-gnehm.ch

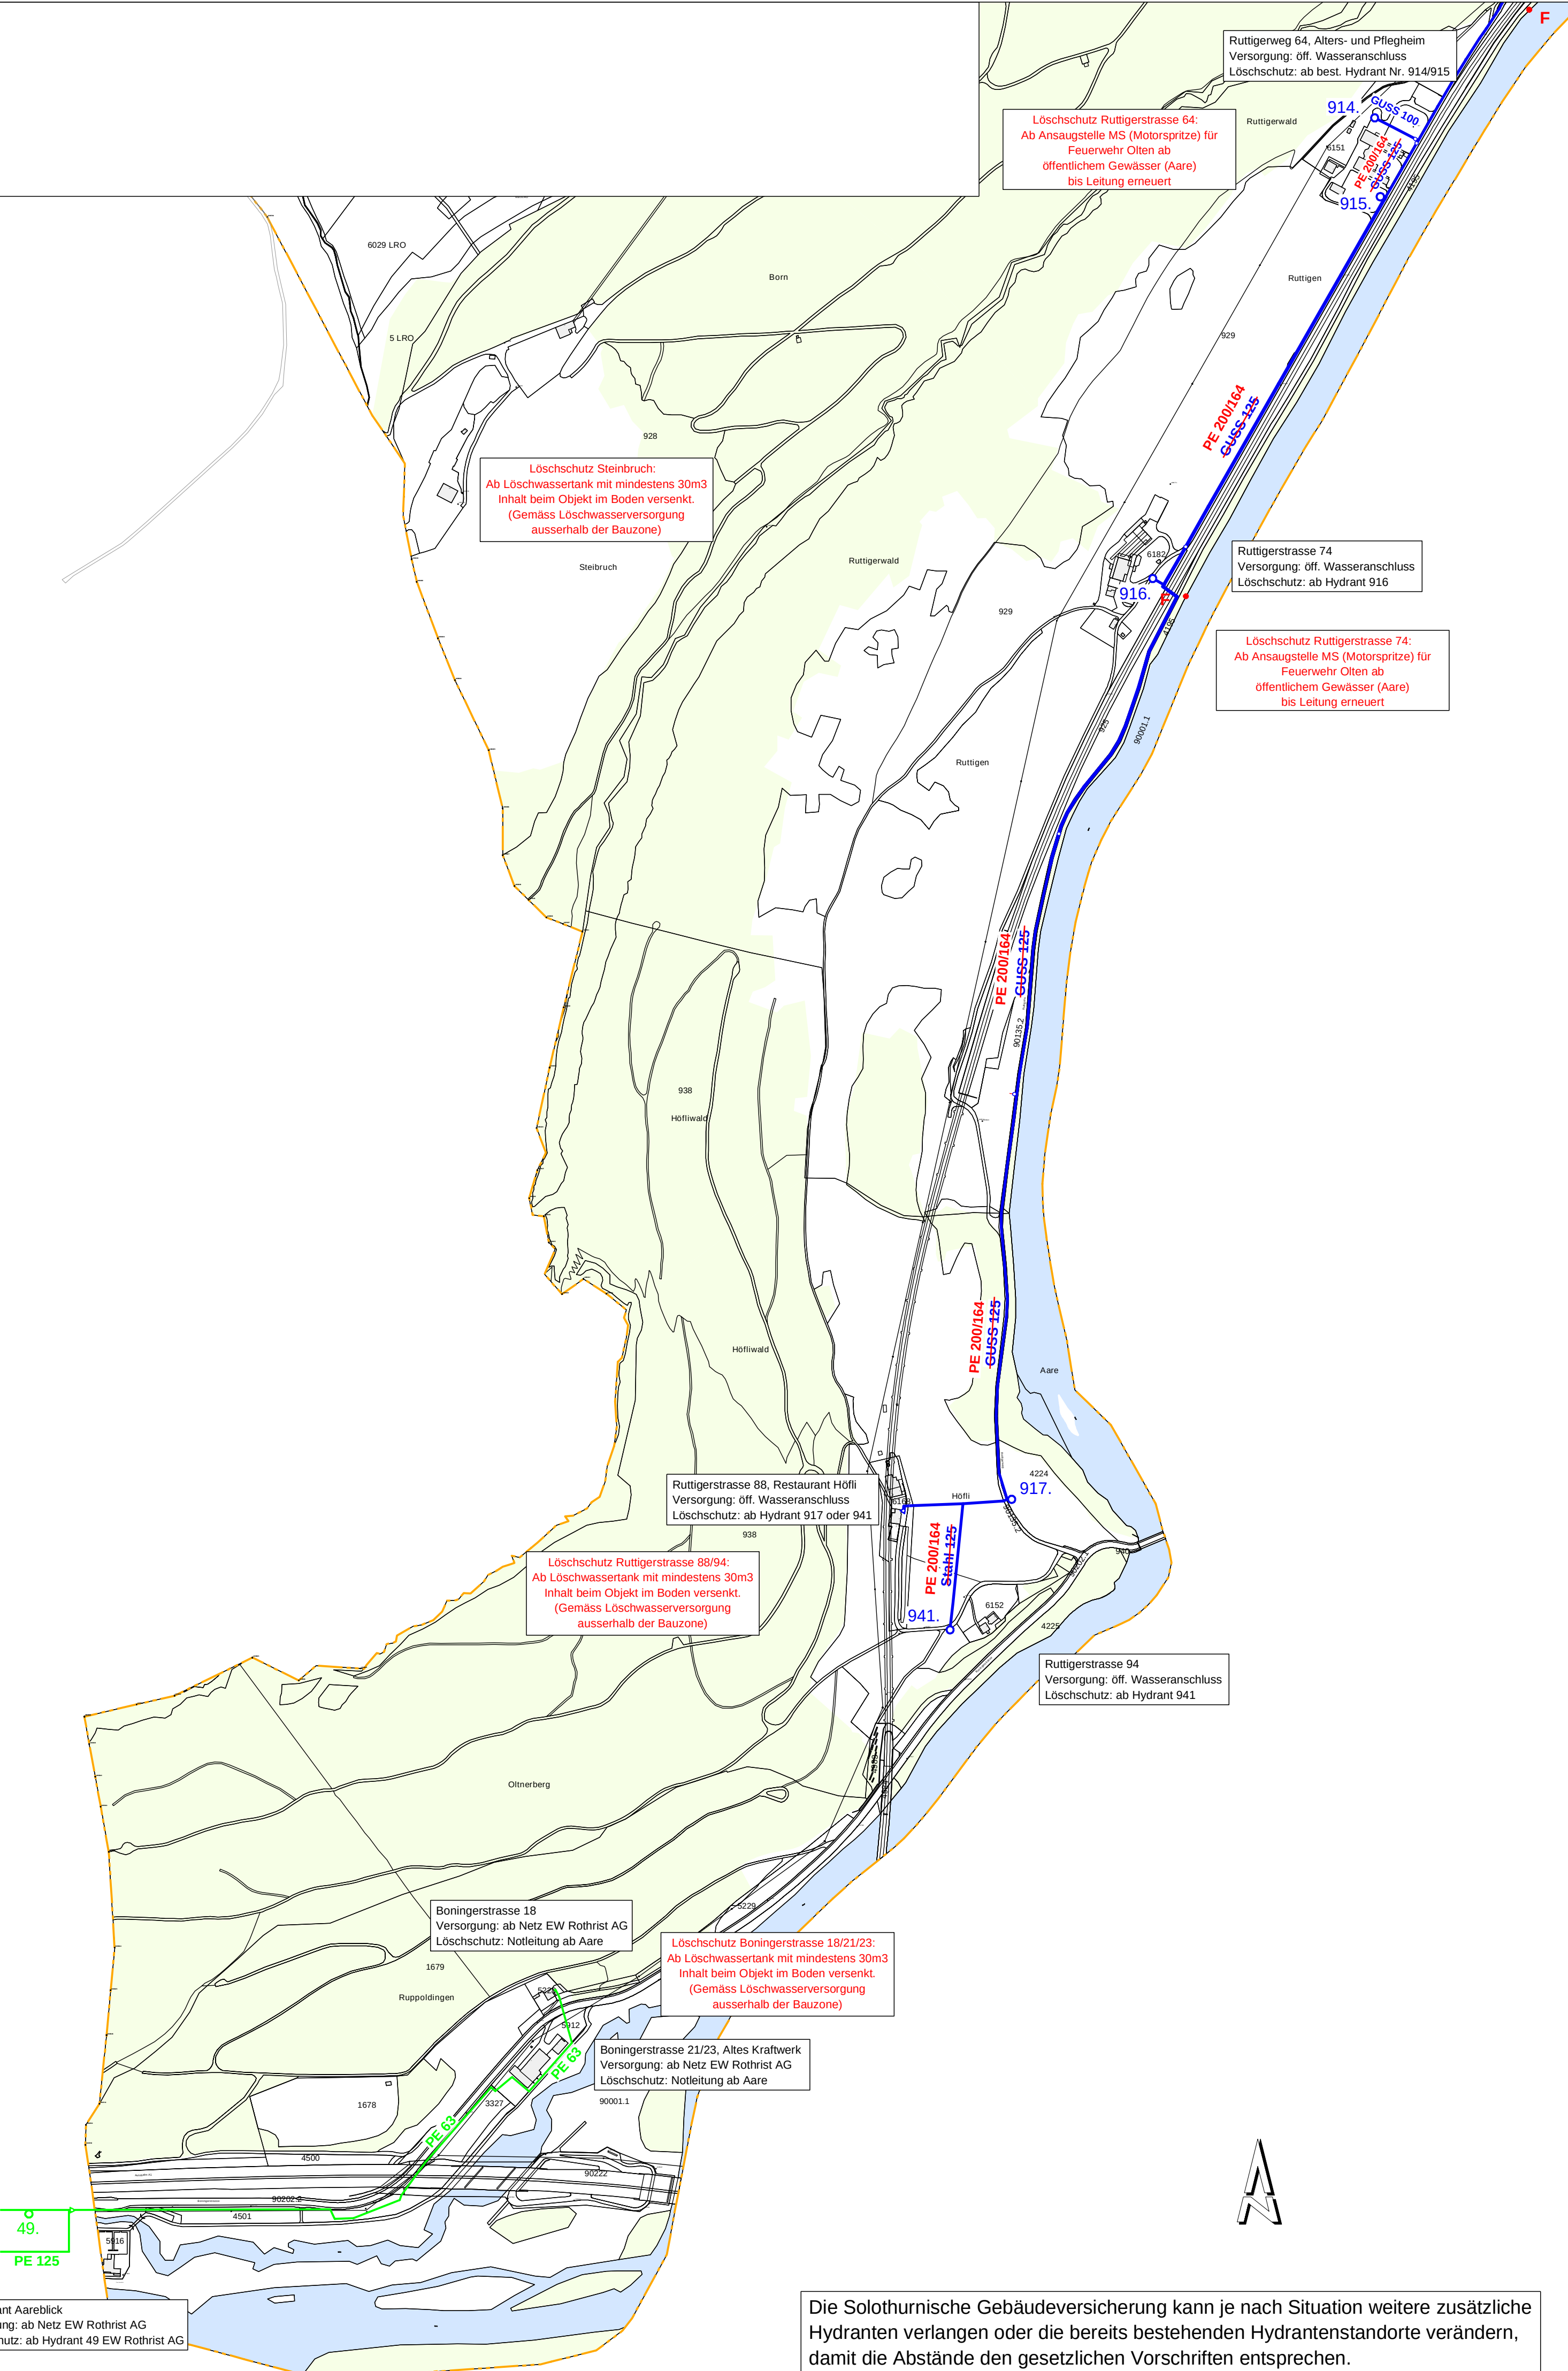

Die Solothurnische Gebäudeversicherung kann je nach Situation weitere zusätzliche Hydranten verlangen oder die bereits bestehenden Hydrantenstandorte verändern, damit die Abstände den gesetzlichen Vorschriften entsprechen.