

GB OLTEN NRN. 1030,684,685

SITUATION MST. 1:500

STADTRAT
BESCHLUSS ZUR PLANAUFLAGE AM : 6. JUNI 1994
ÖFFENTLICHE PLANAUFLAGE VOM : 17. JUNI 1994 - 18. JULI 1994
GENEHMIGUNG : 22. AUG. 1994

FÜR DIE RICHTIGKEIT
OLTEN, DEN 13. Okt. 1994



DER STADTSCHREIBER: u

DER REGIERUNGSRAT:
Vom Regierungsrat durch heutigen
Beschluss Nr. 3151 genehmigt.
Solothurn, den 8. NOV. 1934

Der Staatsschreiber:

Dr. K. Fehmschlag



PLANVERFASSEN	PLAN NR	GEZ.	DATUM :	ÄNDERUNG :
AG HAUSWIRTH + PARTNER • KIRCHGASSE 14 • CH-4600 OLTEN DIPL. ARCHITEKTEN PLANER • FAX. 062 32 01 32 • TEL. 062 32 11 88		F.B.	25.01.1994	20.04.1994 16.05.1994 31.05.1994 05.10.1994


LEGENDE

[illegible]

- GELTUNGSBEREICH
- BEST. PARZELLENGRENZE
- BAULINIE PROJEKT
- - - - HAUSBAULINIE 30 cm AB BAULINIE PROJEKT
- ≡≡≡≡≡ BAULINIE FÜR VORBAUTEN
- GRÜNFLÄCHEN
- PRIVATE ZUFAHRT
- FUSSGÄNGER ÖFFENTLICH BEST.
- FUSSGÄNGER PRIVAT
- 5 GESCHOSSE
- 6 GESCHOSSE
- FUSSGÄNGER ÖFFENTLICH NEU
- ÜBERDECKTER VELOABSTELLPLATZ

Originalplan 16

1935

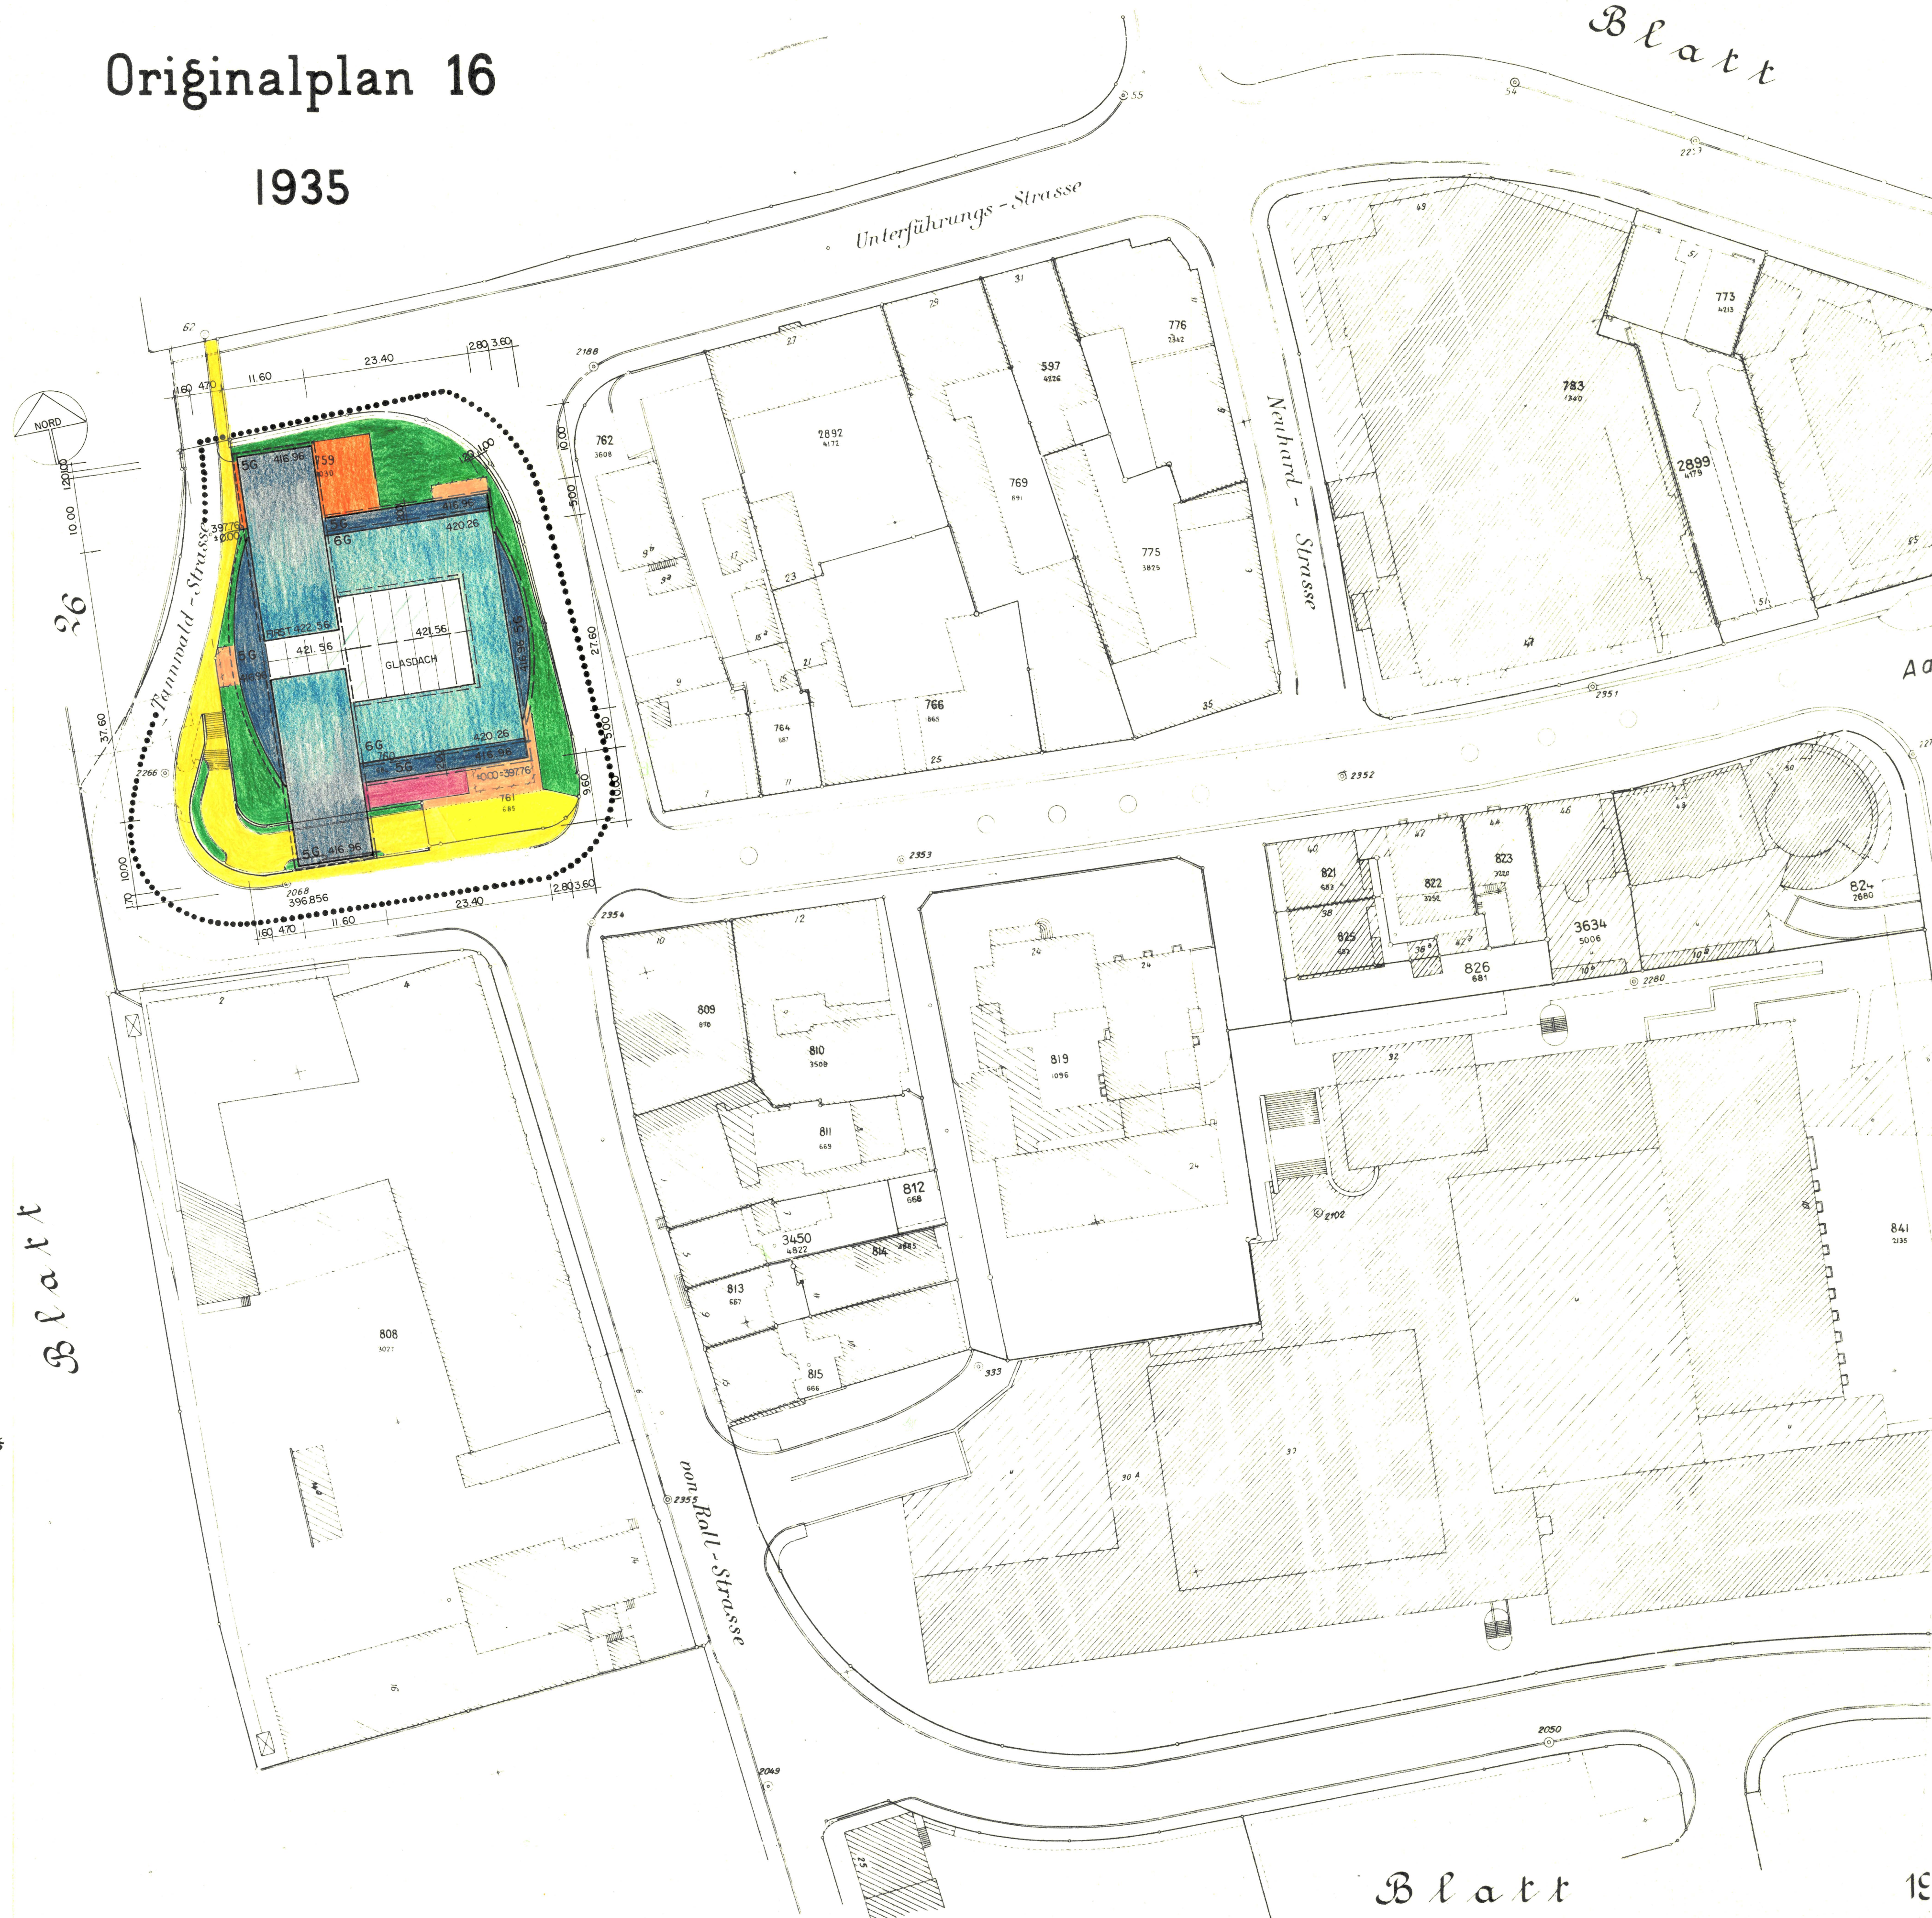

B l a t t

15

1:500