

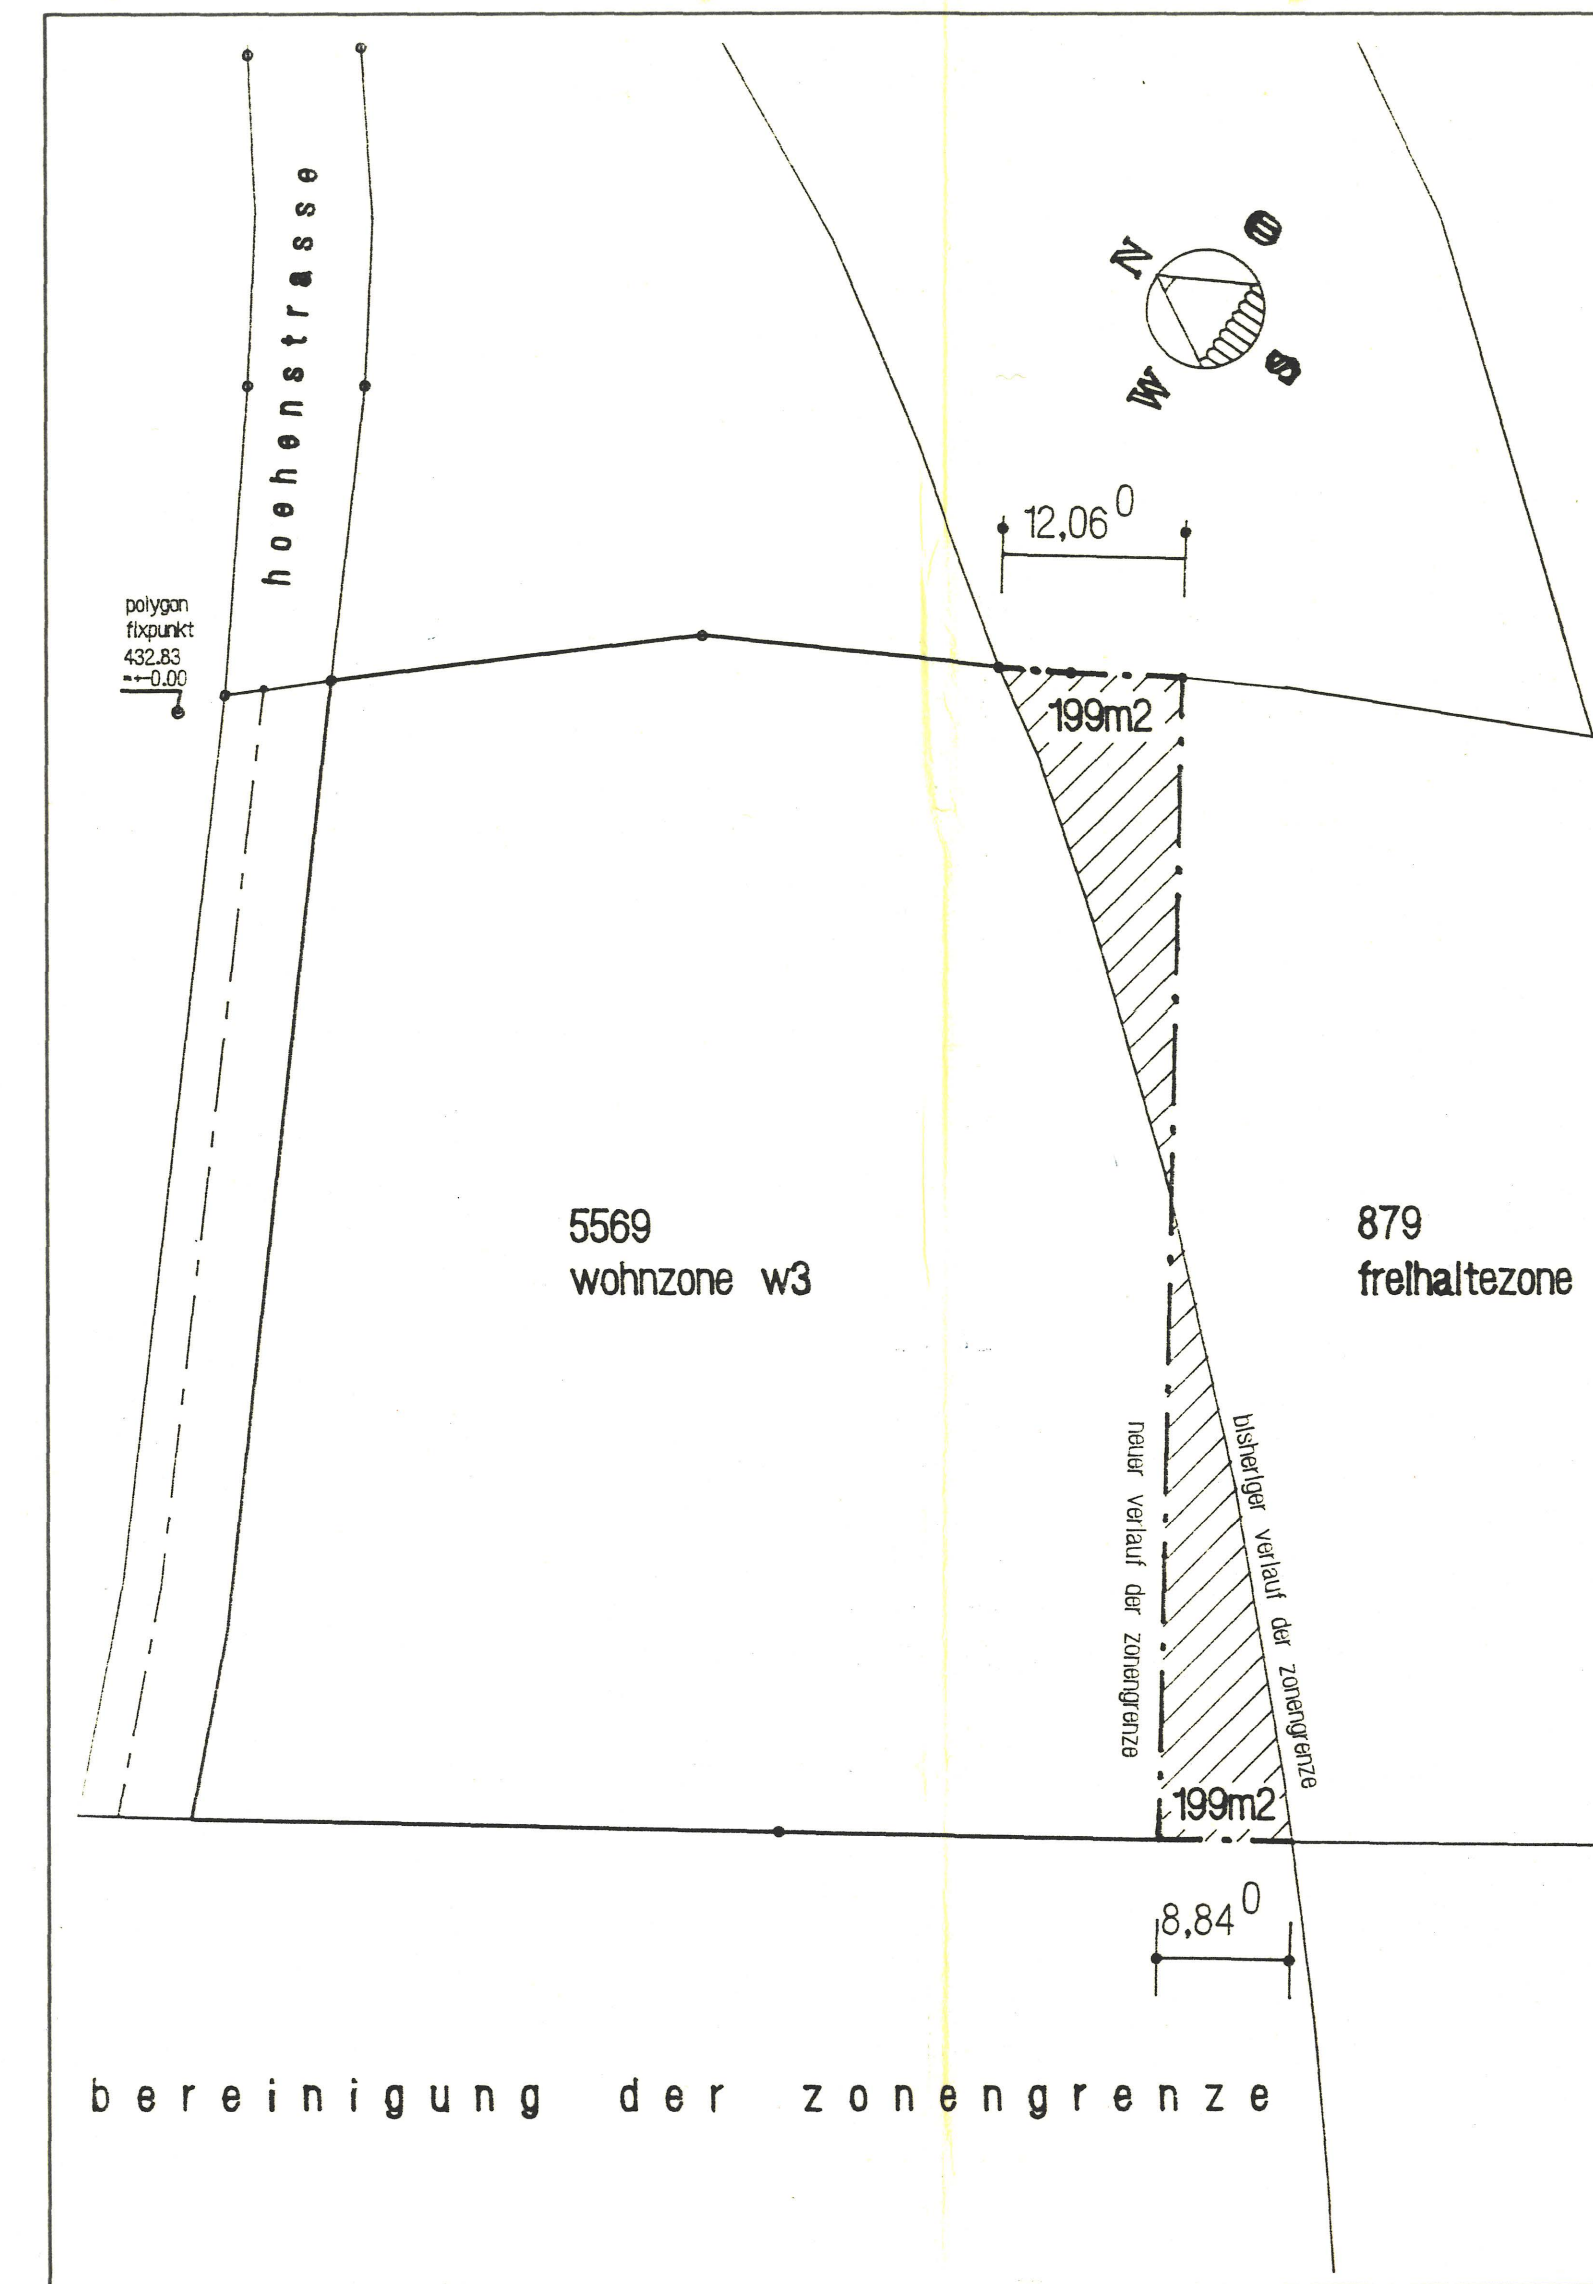


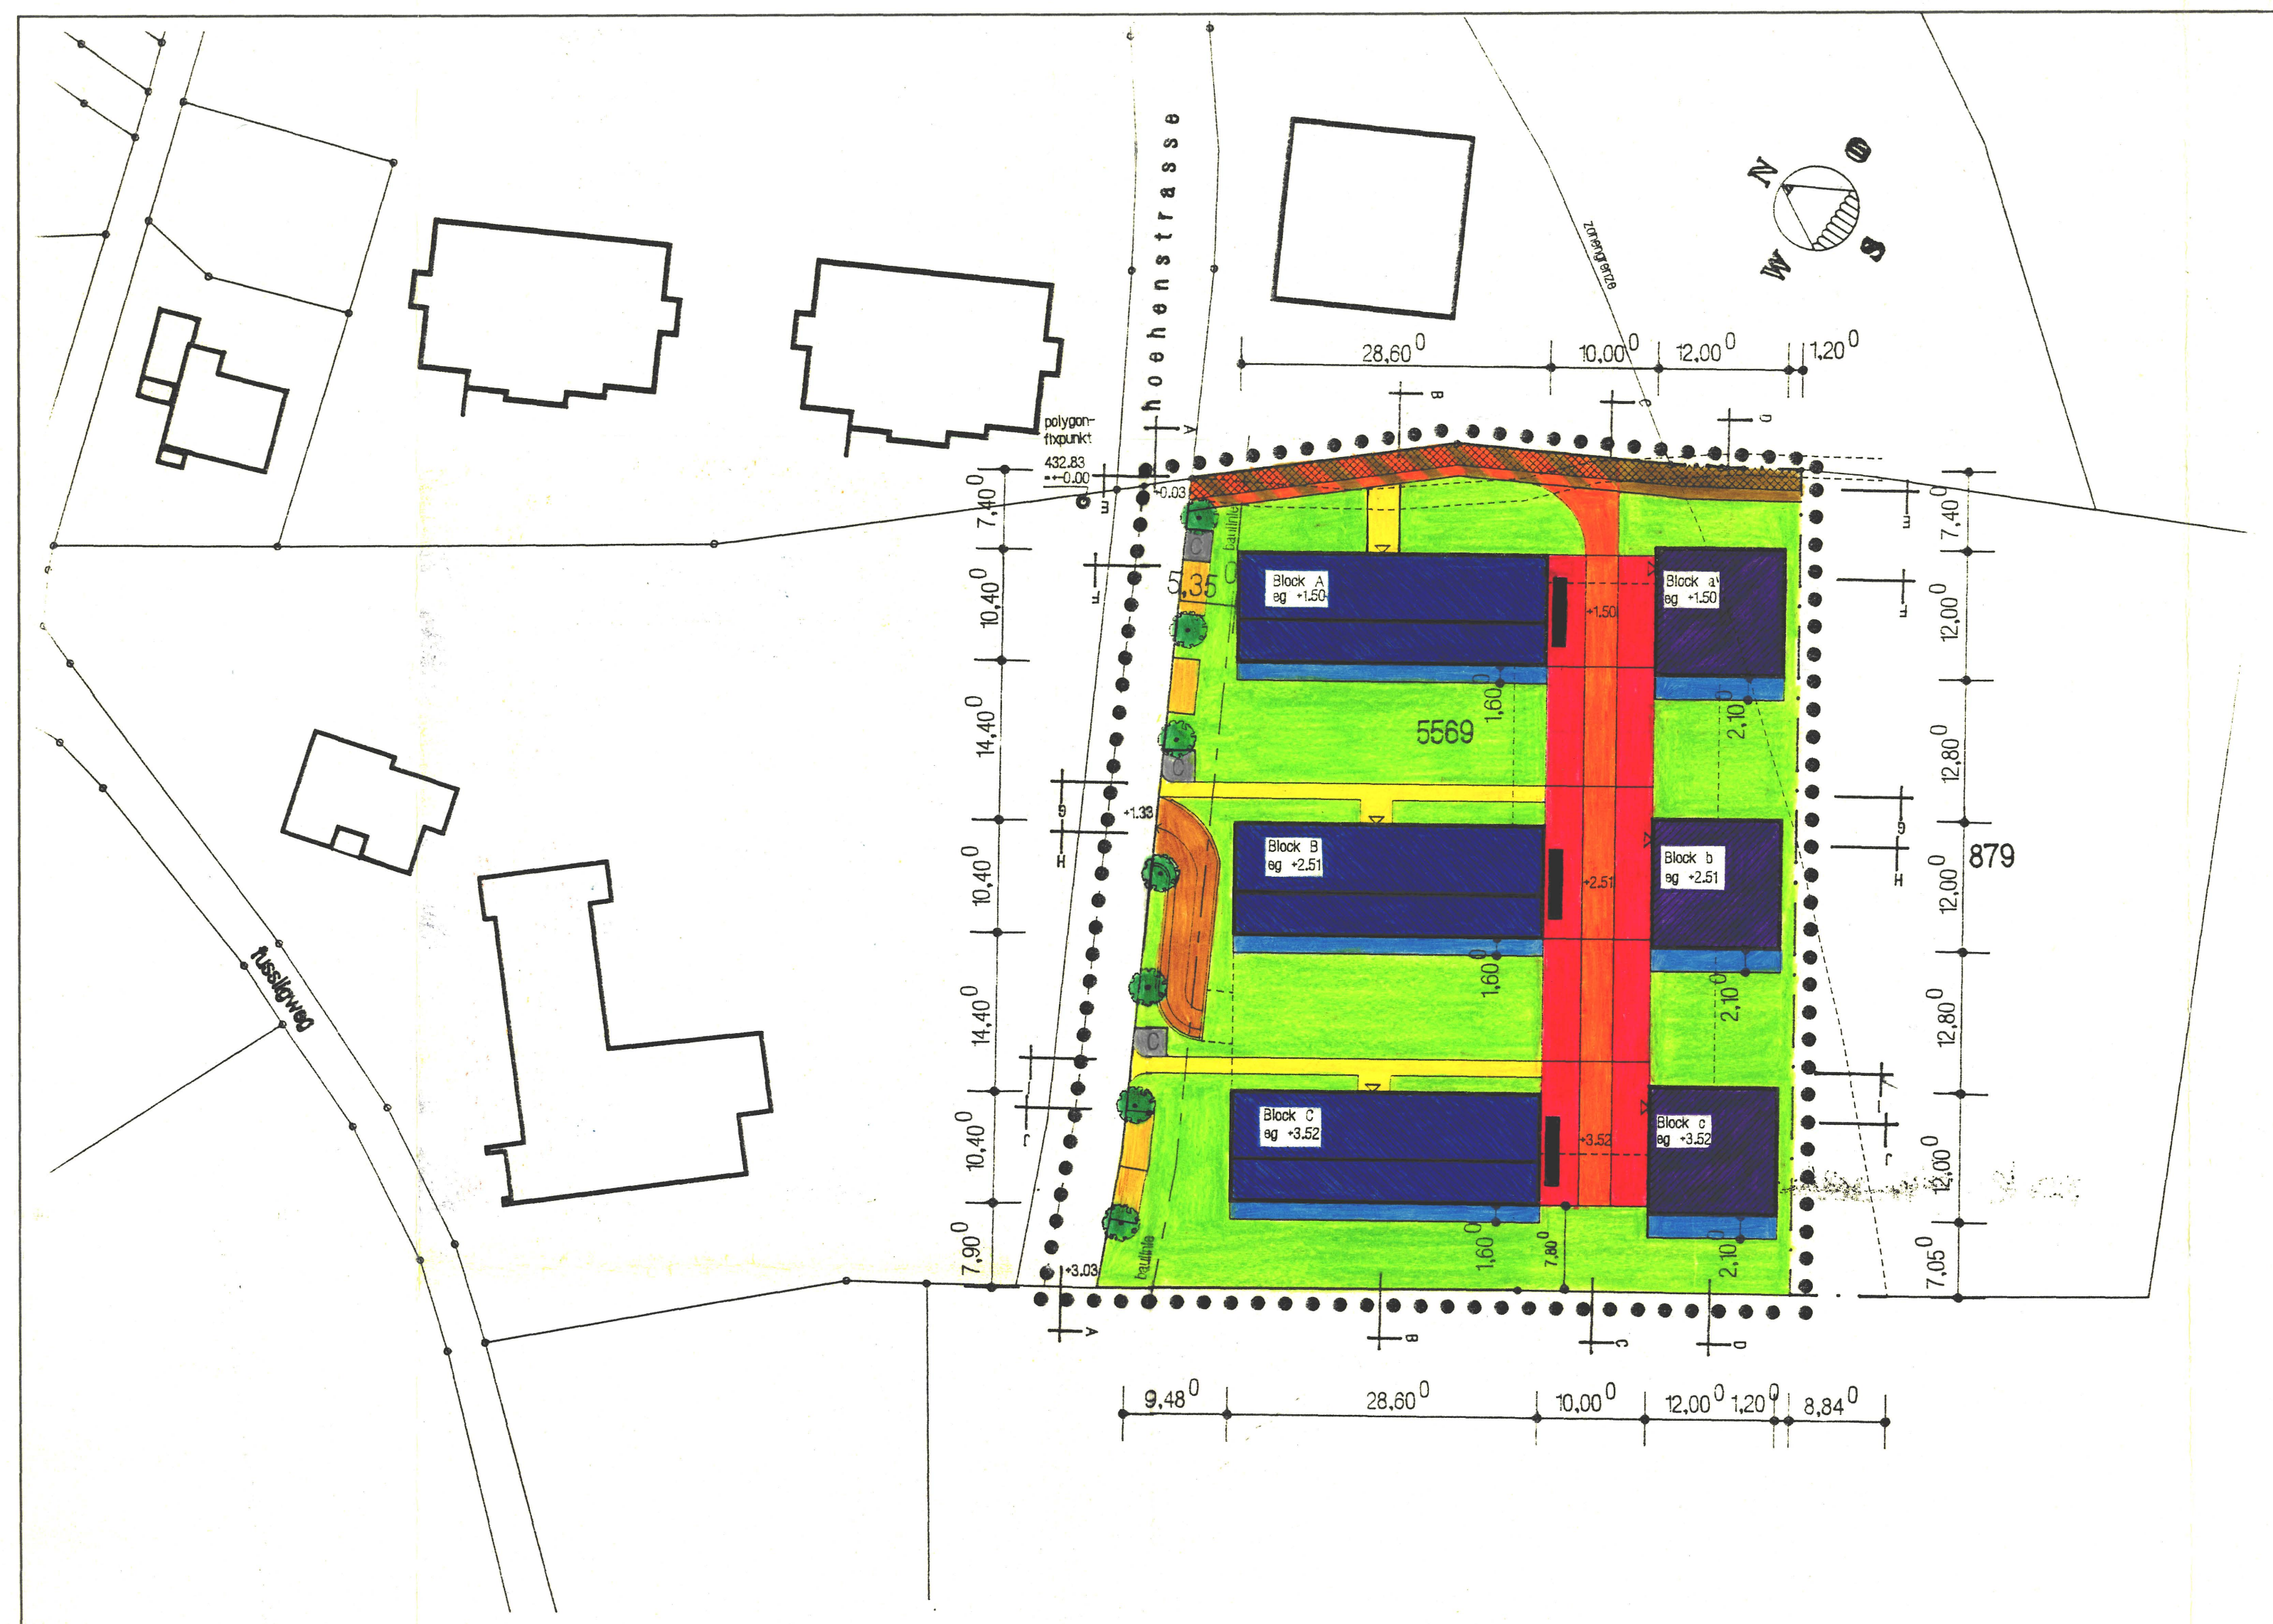

- legende:
- geltungsbereich
 - gebäude 3-geschossig + attika
 - gebäude 4-geschossig
 - balkonbereich
 - oeffentliches fusswegrecht
 - fahrverkehr landwirtschaftliche fahrzeuge
 - privater fahrverkehr
 - privater fahr- und fussgaengerverkehr
 - privater fussgaengerverkehr
 - velounterstand
 - spielzone
 - gruenflaeche
 - besucherparkplaetze
 - bepflanzung
 - container
 - — — bereinigte zonengrenze
 - - - - - alte zonengrenze

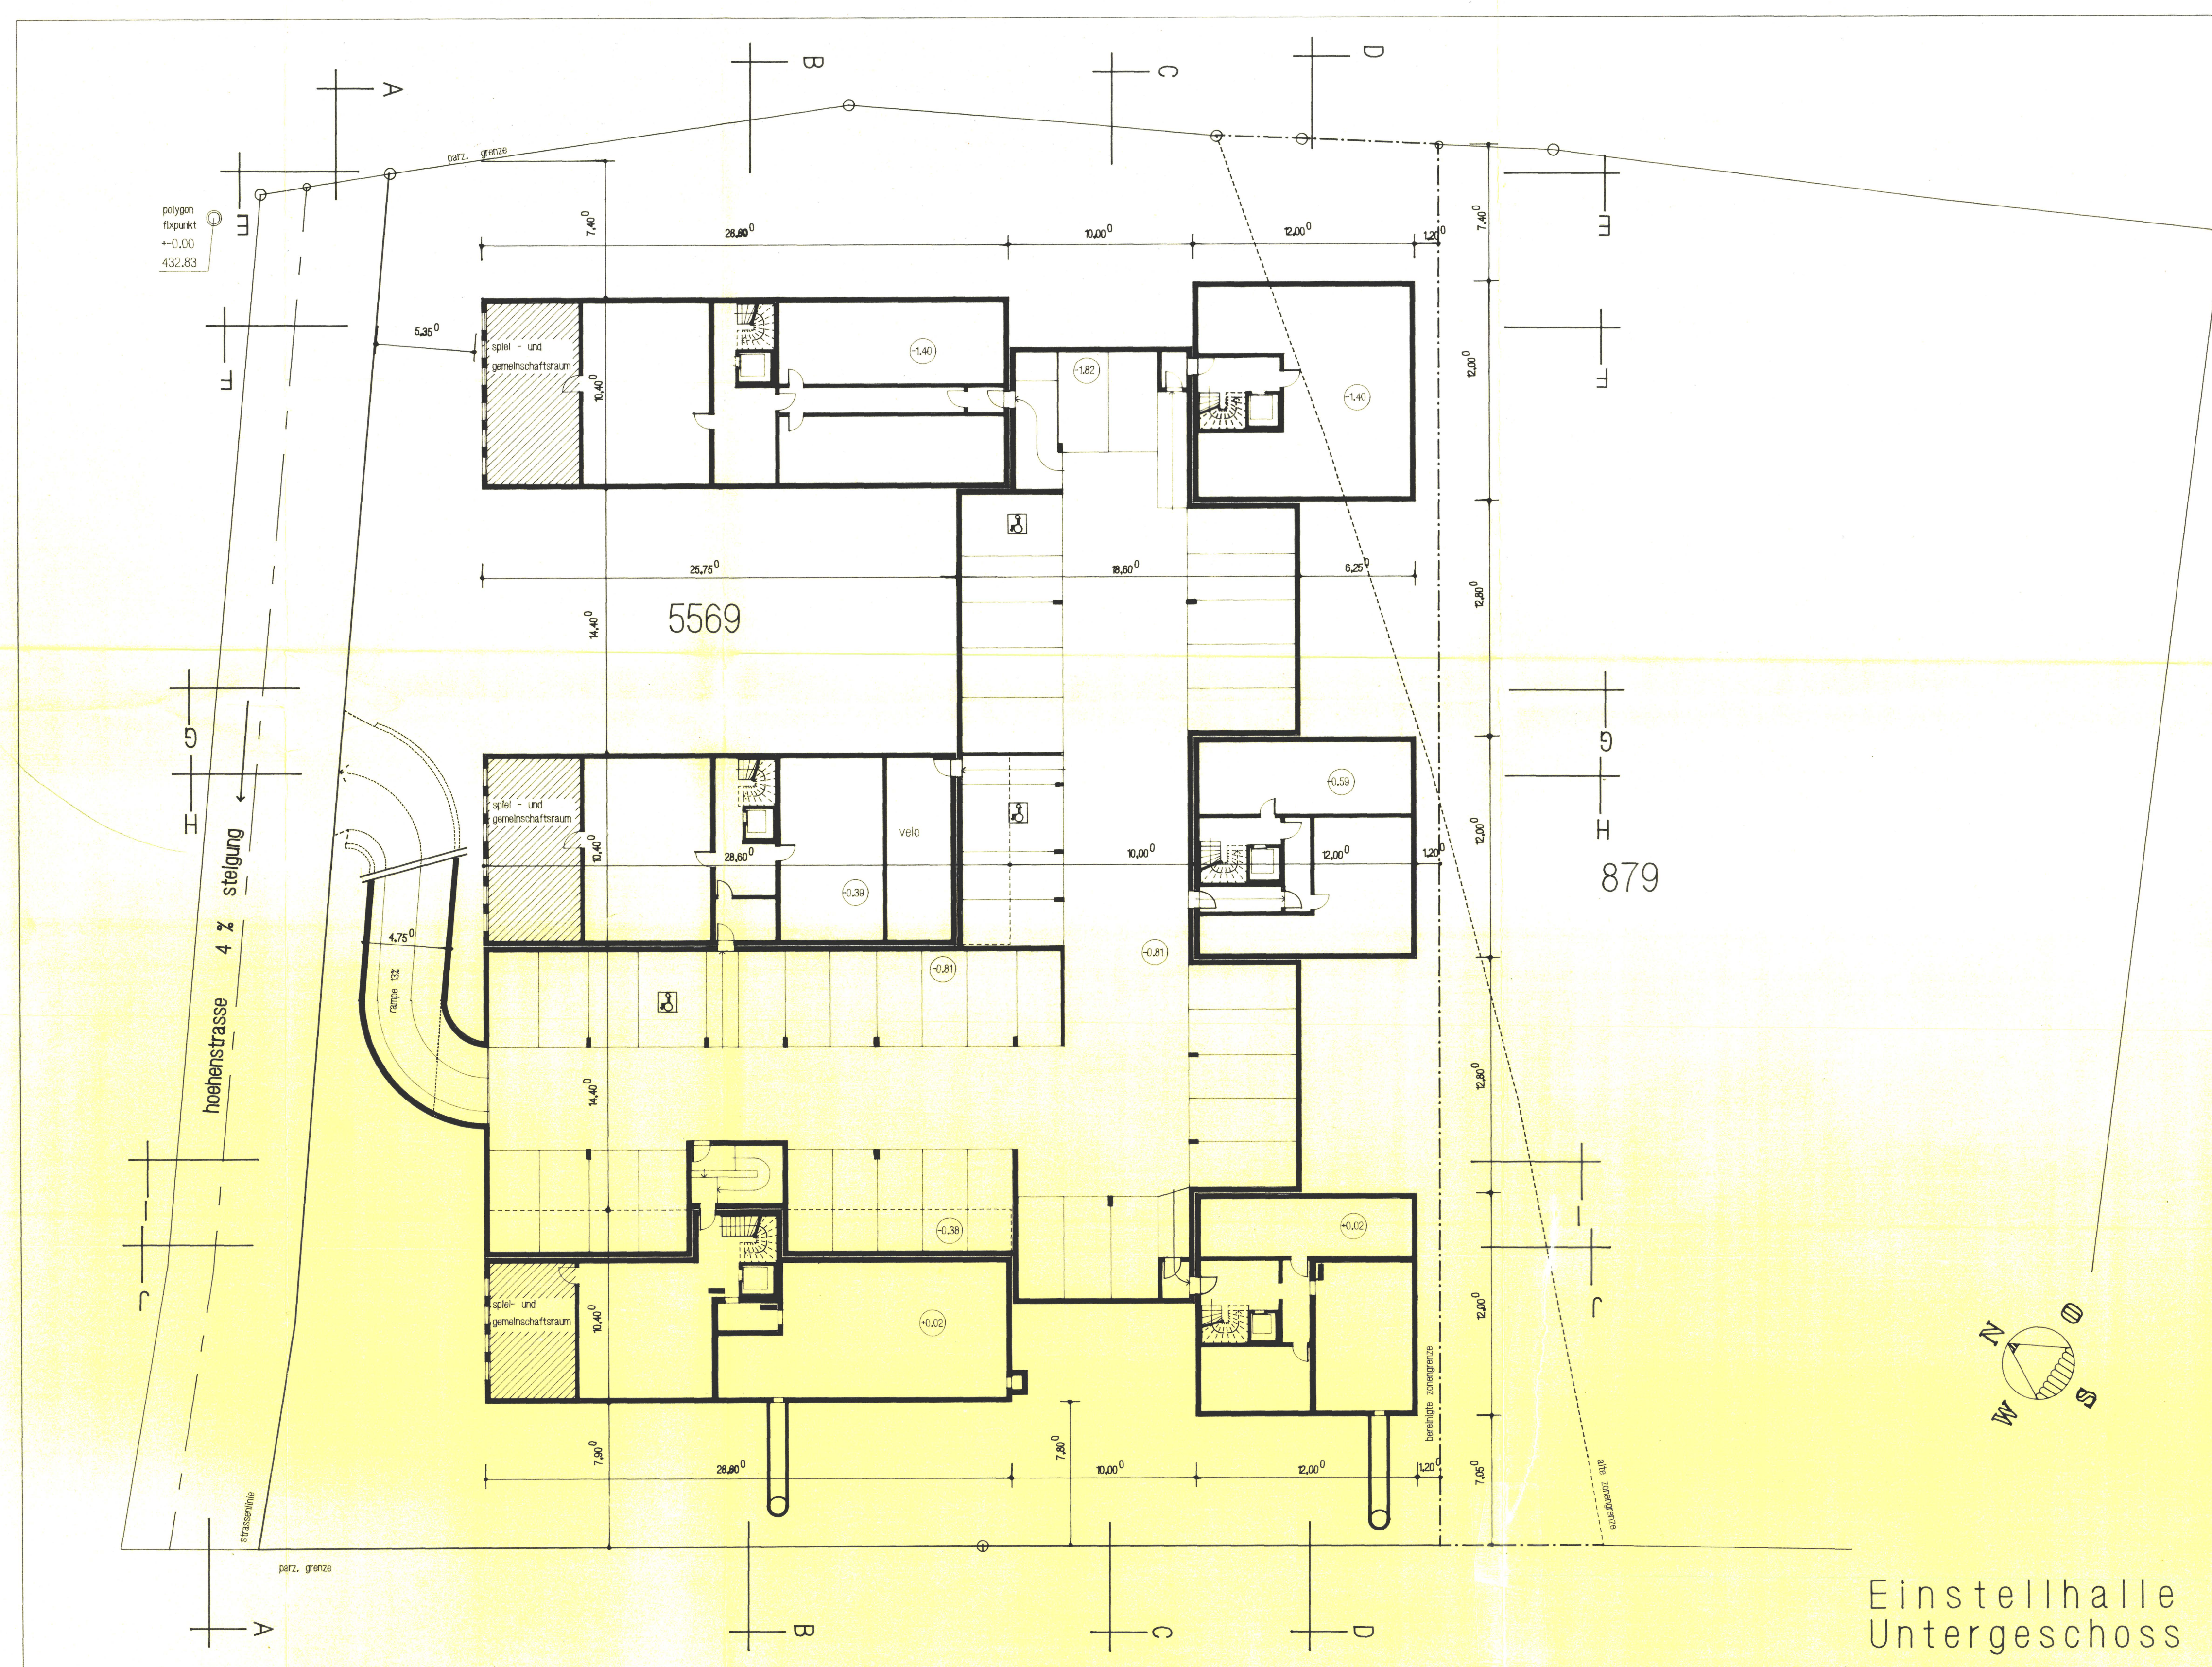

EINWOHNERGEMEINDE OLTEN KANTON SOLOTHURN

GESTALTUNGSPLAN HÖHENSTRASSE SÜDOST MIT BEREINIGUNG DER ZONENGRENZE

GB OLTEN NR. 5569

SITUATION 1 : 500
UNTERGESCHOSS 1 : 200

STADTRAT
BESCHLUSS ZUR PLANAUFLAGE AM 13. März 1995
ÖFFENTLICHE PLANAUFLAGE VOM 24. März 1995 - 24. April 1995
GENEHMIGUNG AM 08. Mai 1995

FÜR DIE RICHTIGKEIT
OLTEN, DEN 12. Mai 1995

DER REGIERUNGSRAT:
Nr. 1577 vom 08.08.1995

Staatsarchivar
Dr. K. Rinsch



DER STADTPRÄSIDENT:

DER STADTSCHREIBER:

