92 / 212 a

EINWOHNERGEMEINDE OLTEN — KANTON SOLOTHURN

# UMZONUNGS- UND GESTALTUNGSPLAN SÄLISTRASSE THEODOR - SCHWEIZER - WEG

GB OLTEN NR. 3528 / 1902

UMZONUNGSPLAN MST. 1:1000
SCHNITTE MST. 1:500

STADTRAT
BESCHLUSS ZUR PLANAUFLAGE AM : 20. FEBRUAR 1995
ÖFFENTLICHE PLANAUFLAGE VOM : 3. MÄRZ BIS 3. APRIL 1995
GENEHMIGUNG : 1. APRIL 1996

FÜR DIE RICHTIGKEIT
OLTEN, DEN 10. Juni 1996

EINWOHNERGEMEINDE OLTEN

DER STADTPRÄSIDENT:

DER STADTSCHREIBER:

DER REGIERUNGSRAT:
Vom Regierungsrat durch heutigen Beschluss Nr. 1911 genehmigt.
Solothurn, den 13. Aug. 1996
Der Staatsschreiber:
Dr. K. Schwaller

STAATSKANZLEI SOLOTHURN

| PLANVERFASSER | PLAN NR. | GEZ. | DATUM | ÄNDERUNG |
|---|---|---|---|---|
| AG HAUSWIRTH + PARTNER • KIRCHGASSE 14 • CH-4600 OLTEN<br>DIPL. ARCHITEKTEN PLANER • FAX. 062 32 01 32 • TEL. 062 32 11 88 | | FIB | 26.09.94 | 10.10.94<br>: 02.95 |

## LEGENDE

| | VERBINDLICH | WEGLEITEND |
|---|---|---|
| GELTUNGSBEREICH | ○ | |
| BEST. PARZELLENGRENZE | ○ | |
| ZONENGRENZE | ○ | |
| HAUSBAULINIE | ○ | |
| DREIGESCHOSSIGE MISCHZONE M3 | ○ | |
| FUSS- u. RADWEG ÖFFENTLICH NEU | ○ | |

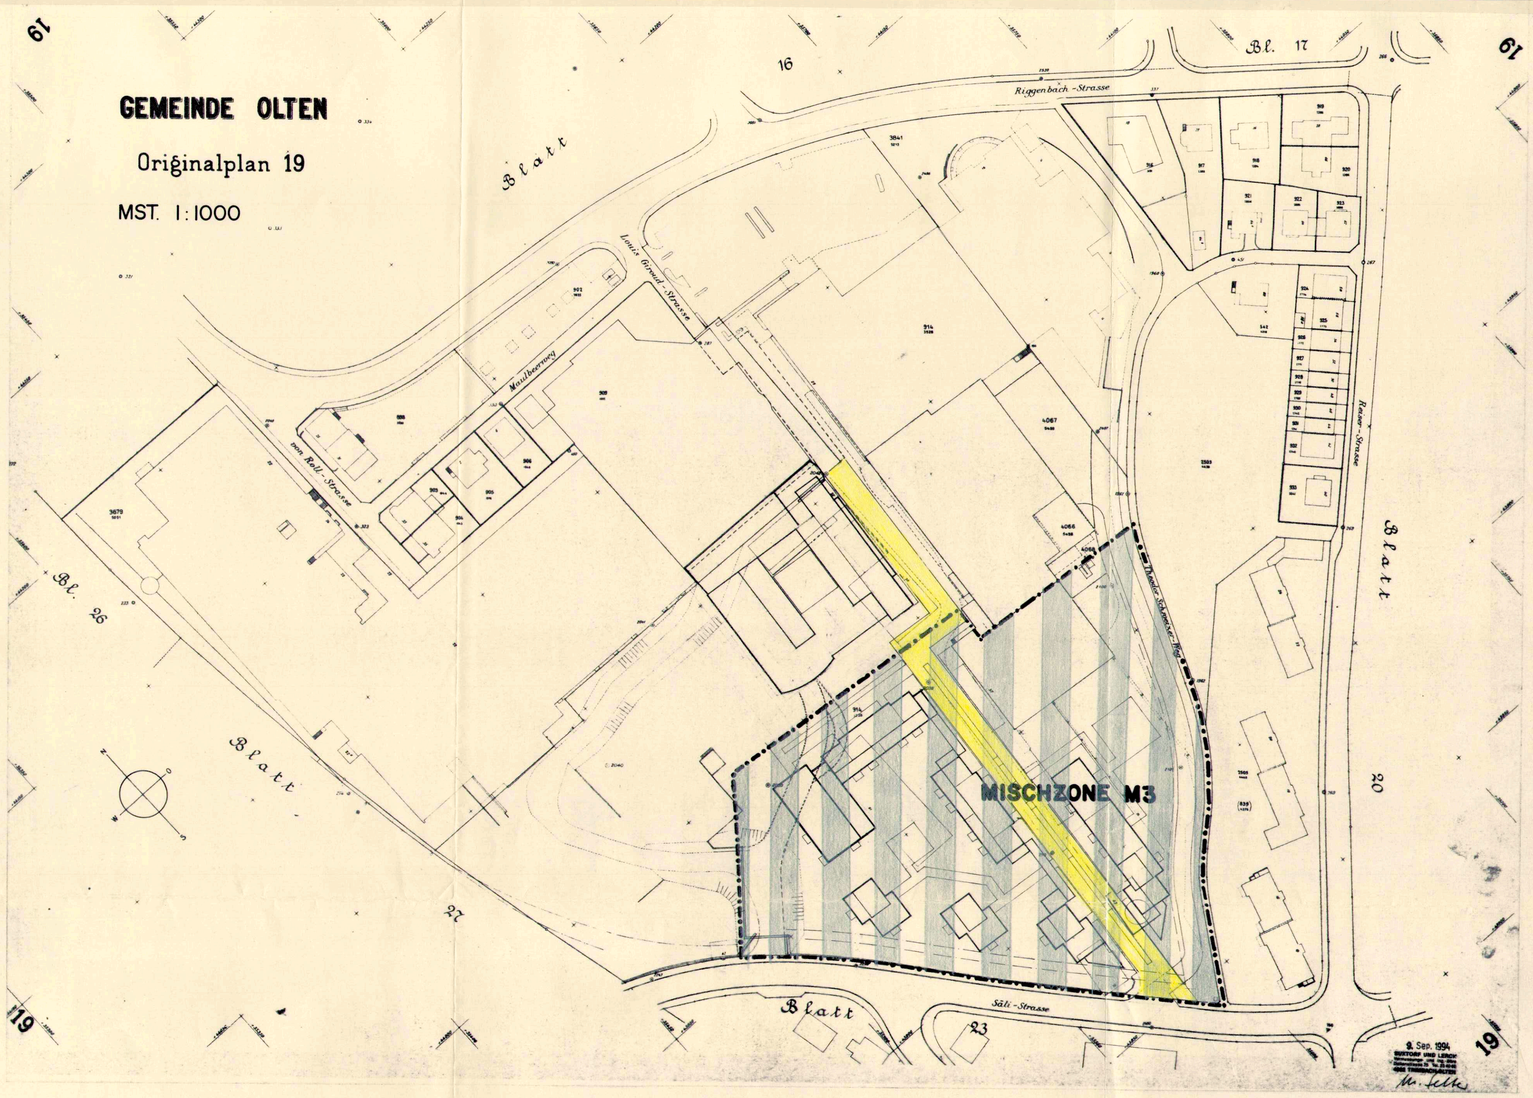


UMZONUNGSPLAN 1:1000

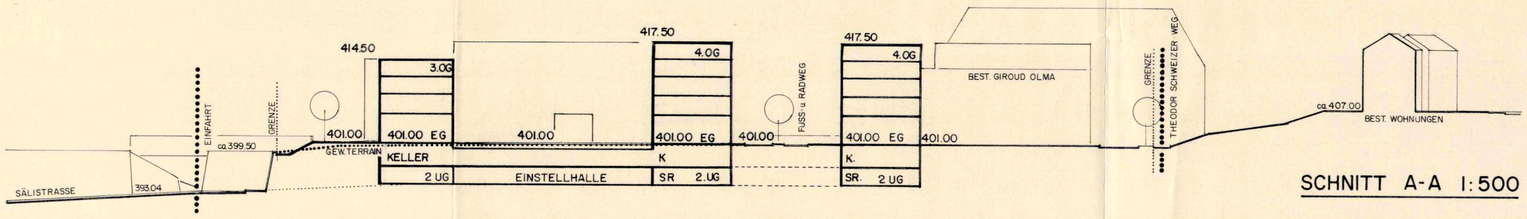


SCHNITT A-A 1:500

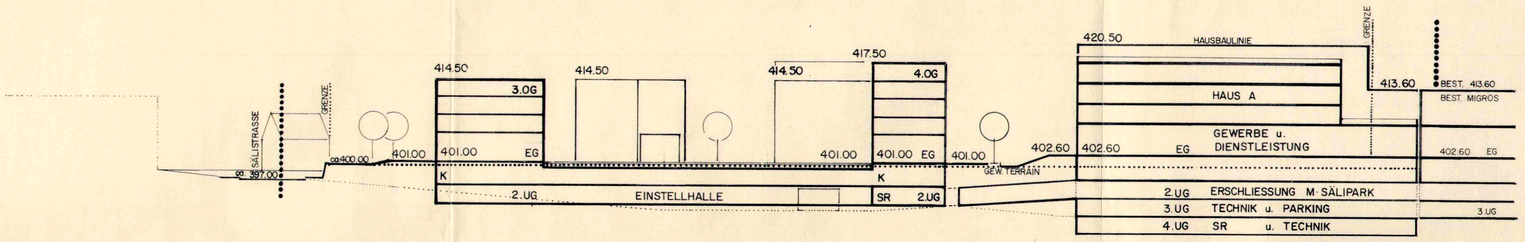


SCHNITT B-B 1:500

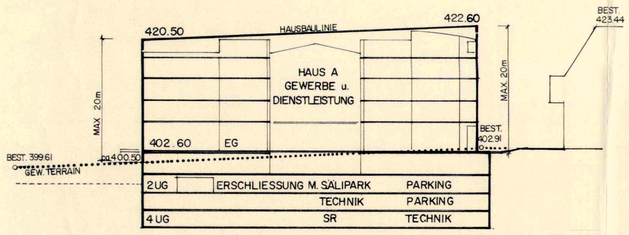


SCHNITT C-C 1:500

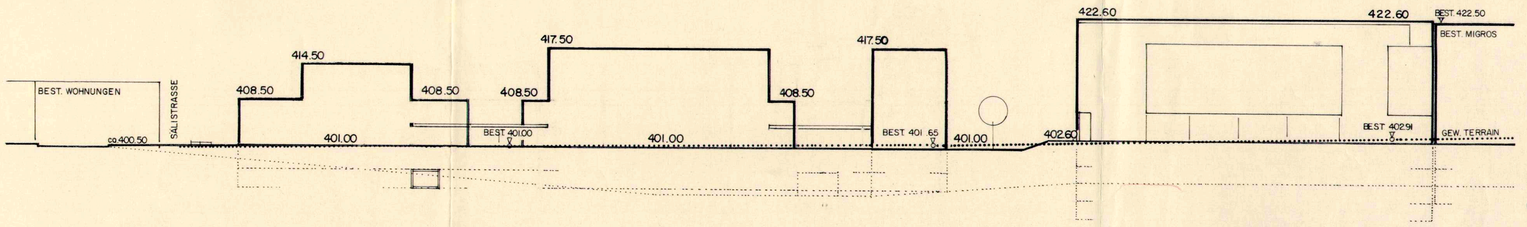


GEBÄUDE UMRISSE 1:500