


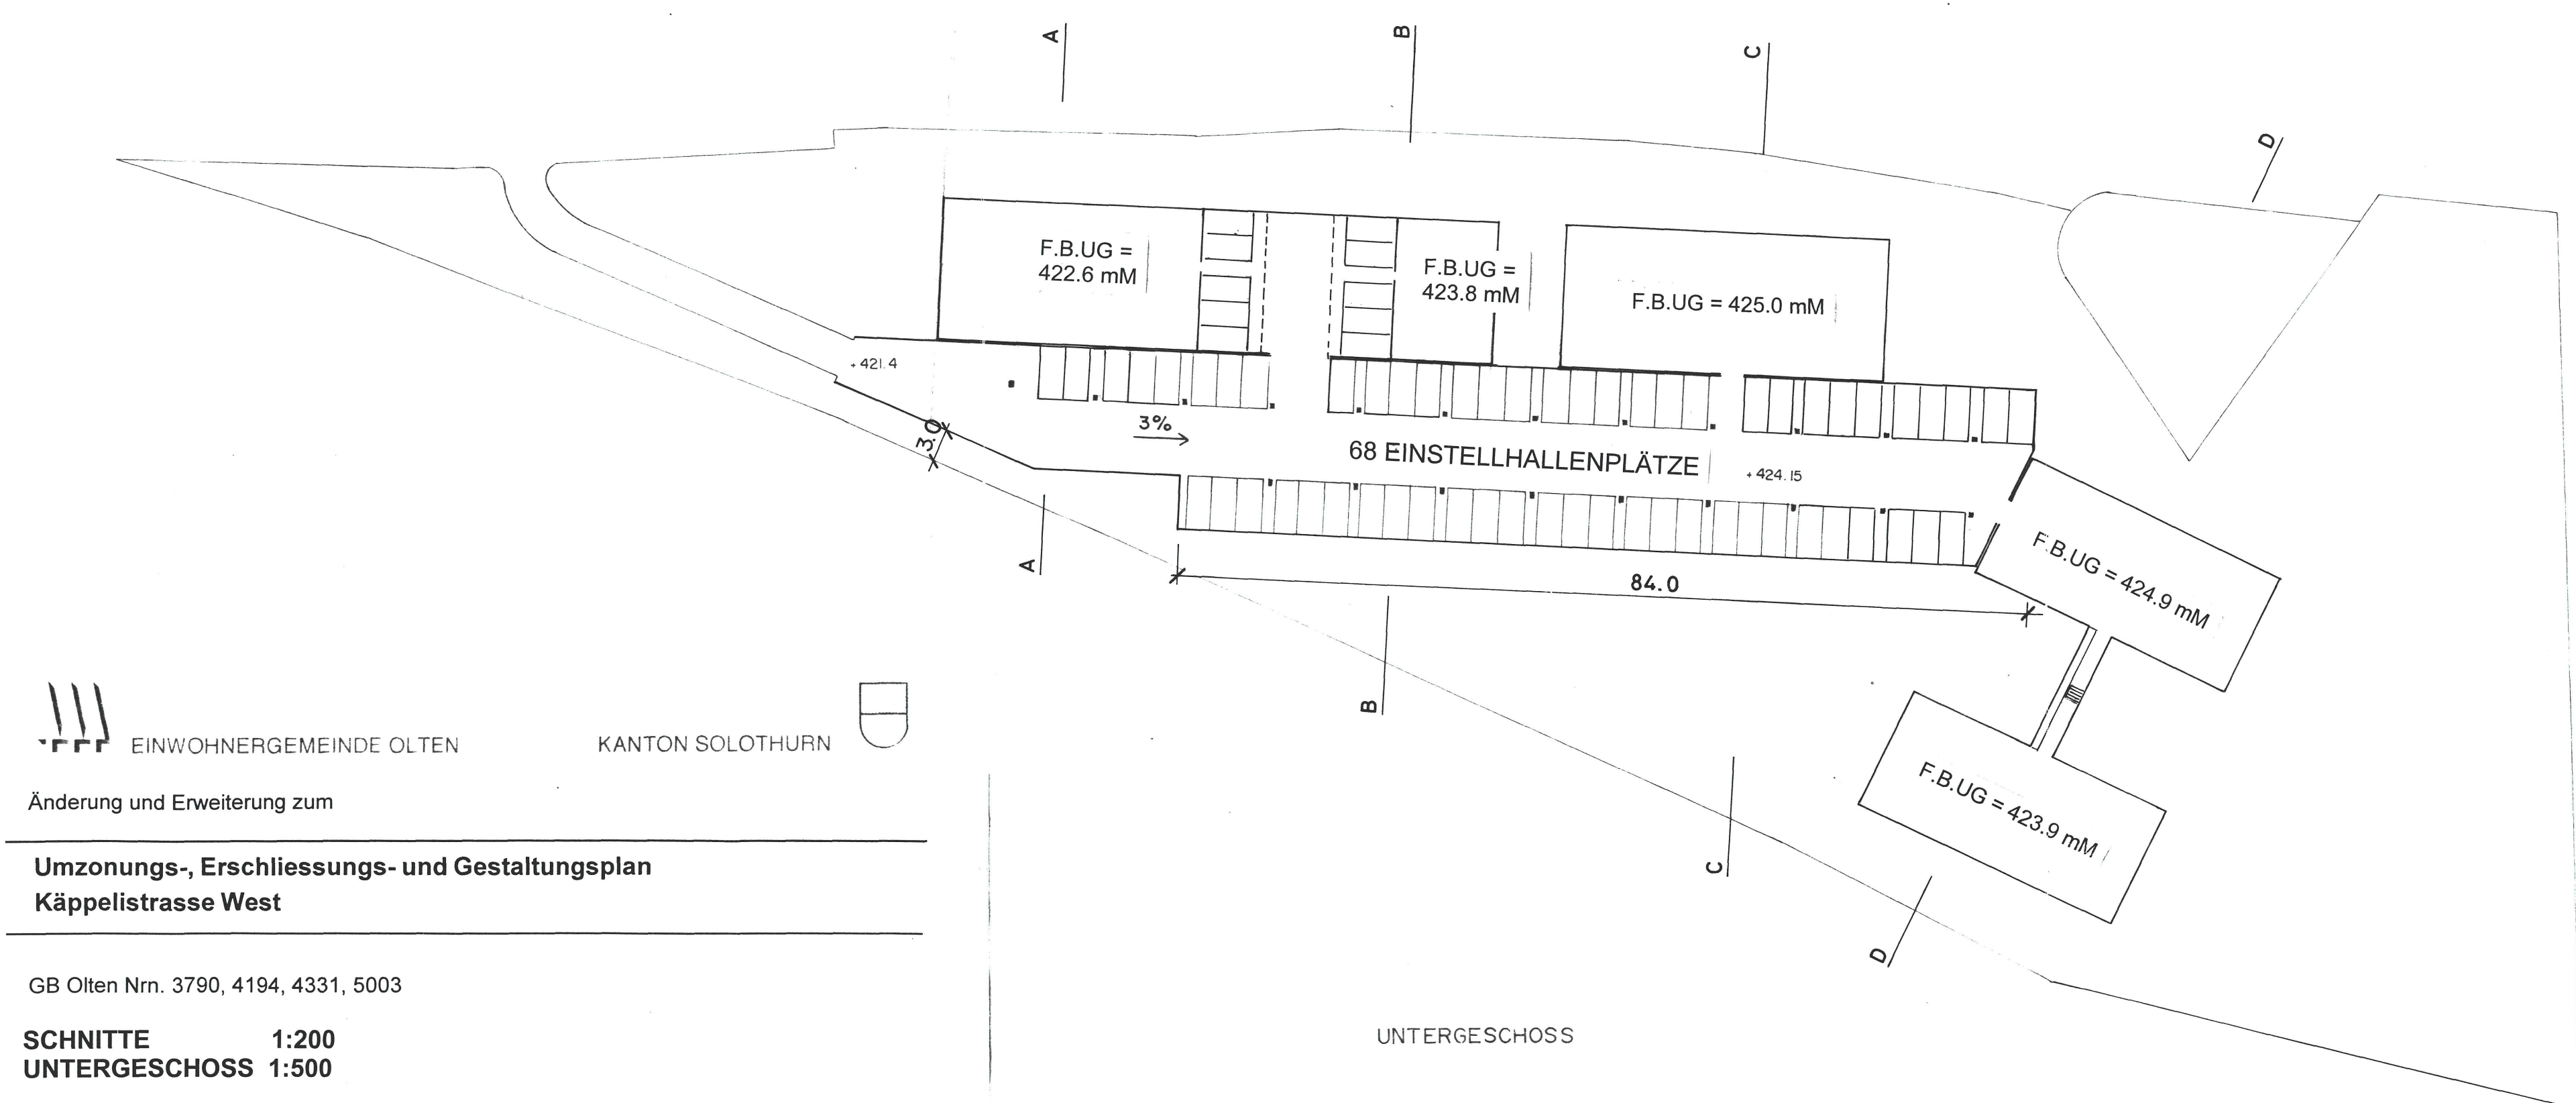

 EINWOHNERGEMEINDE OLTEN KANTON SOLOTHURN

Änderung und Erweiterung zum

Umzonungs-, Erschliessungs- und Gestaltungsplan
Käppelstrasse West

GB Olten Nrn. 3790, 4194, 4331, 5003

SCHNITTE 1:200
UNTERGESCHOSS 1:500

Stadttrat:
Beschluss zur Planaufgabe am 29. 11. 1999
Öffentliche Planaufgabe vom 3. 12. 1999 - 11. 1. 2000
Genehmigung am 24. 1. 2000

Für die Richtigkeit
Olten, den 27. Jan. 2000

Der Stadtpräsident:

Der Stadtschreiber:

Der Regierungsrat: Vom Regierungsrat durch heutigen Beschluss Nr. 655 genehmigt.
Solothurn, den 1. April 2000
Staatsschreiber:

