


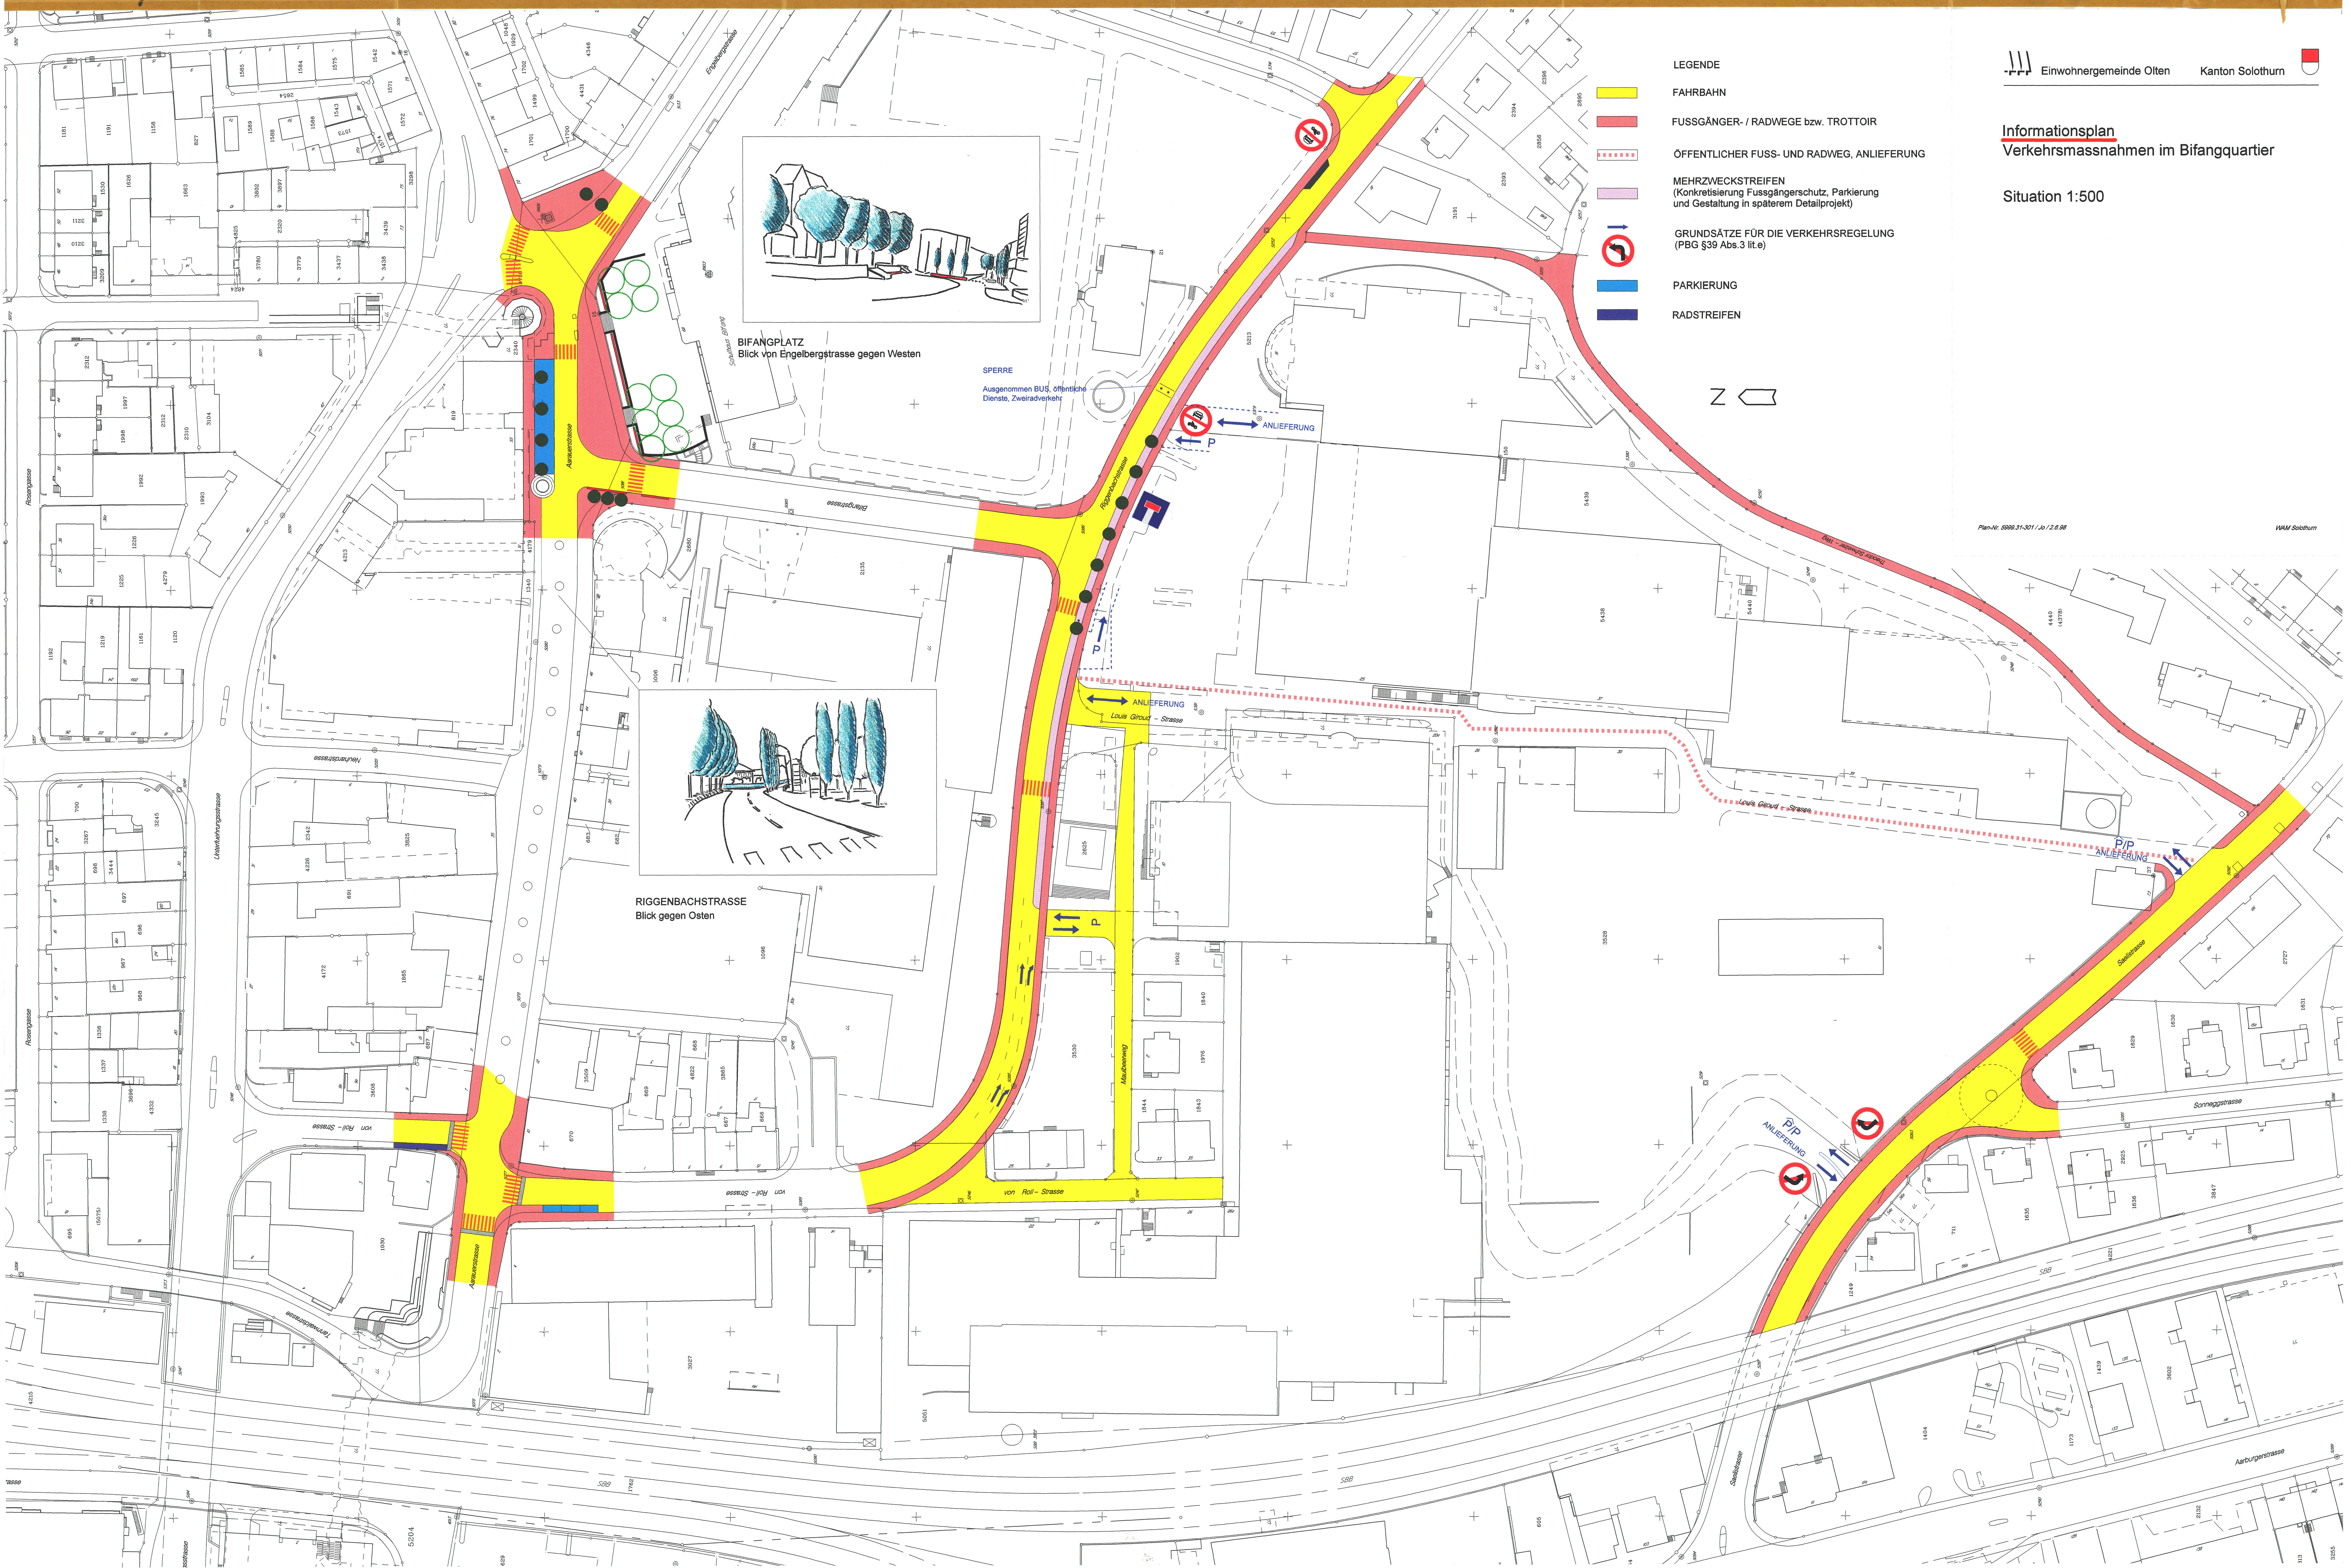

LEGENDE

FAHRBAHN

FUSSGÄNGER- / RADWEGE bzw. TROTTOIR

ÖFFENTLICHER FUSS- UND RADWEG, ANLIEFERUNG

MEHRZWECKSTREIFEN
(Konkretisierung Fussgängerschutz, Parkierung
und Gestaltung in späterem Detailprojekt)GRUNDSÄTZE FÜR DIE VERKEHRSREGELUNG
(PBG §39 Abs.3 lit.e)

PARKIERUNG

RADSTREIFEN

Informationsplan
Verkehrsmassnahmen im Bifangquartier

Situation 1:500

Plan-Nr. 5000.31-301 / Jo / 2.8.08

WAM Solothurn