

Einwohnergemeinde Olten

Kanton Solothurn

Gestaltungsplan
Martin Disteli-Strasse -Hardfeldstrasse

GB Olten Nrn. 2305 und 2445



Stadtrat :
Beschluss zur Planauflage am 3.01.2000
Öffentliche Planauflage vom 7.01.2000 - 7.02.2000
Genehmigung am 21.02.2000

Für die Richtigkeit
Olten, den - 6. März 2000

Der Stadtpräsident



Der Stadtschreiber

Der Regierungsrat
Vom Regierungsrat durch heutigen
Beschluss Nr. 1314 genehmigt.
Solothurn, den 4. Juli 2000
Staatsschreiber:

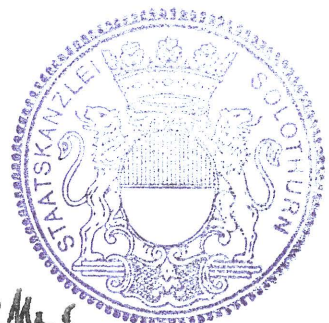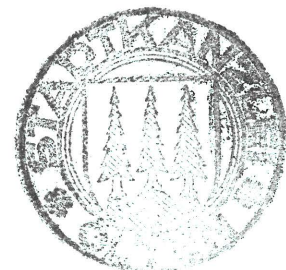


LEGENDE :


- GELTUNGSBEREICH
- HAUSBAULINE
- 5 GESCHOSSE BESTEHEND
- 5 GESCHOSSE NEU
- PRIVATE GRÜNFLÄCHEN
- PRIVATER FAHR- UND FUSSGANGERVERKEHR BEST
- PRIVATER FUSSGANGERVERKEHR BEST
- CONTAINER
- ÖFFENTLICHER FUSSGANGERVERKEHR BEST
- ÖFFENTLICHER FAHRVERKEHR
- +0.00 = 404.90 m/M

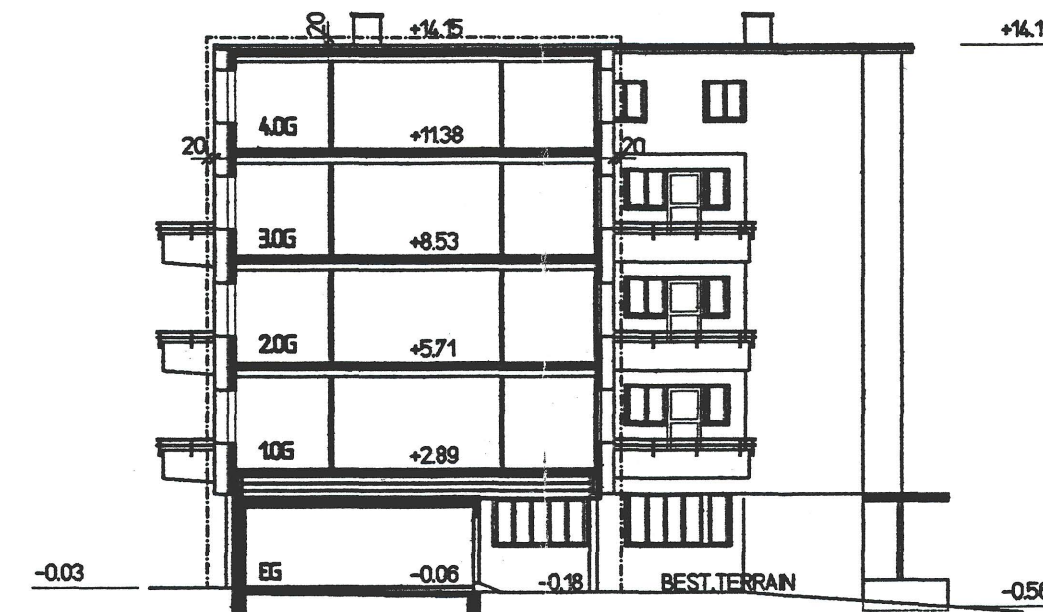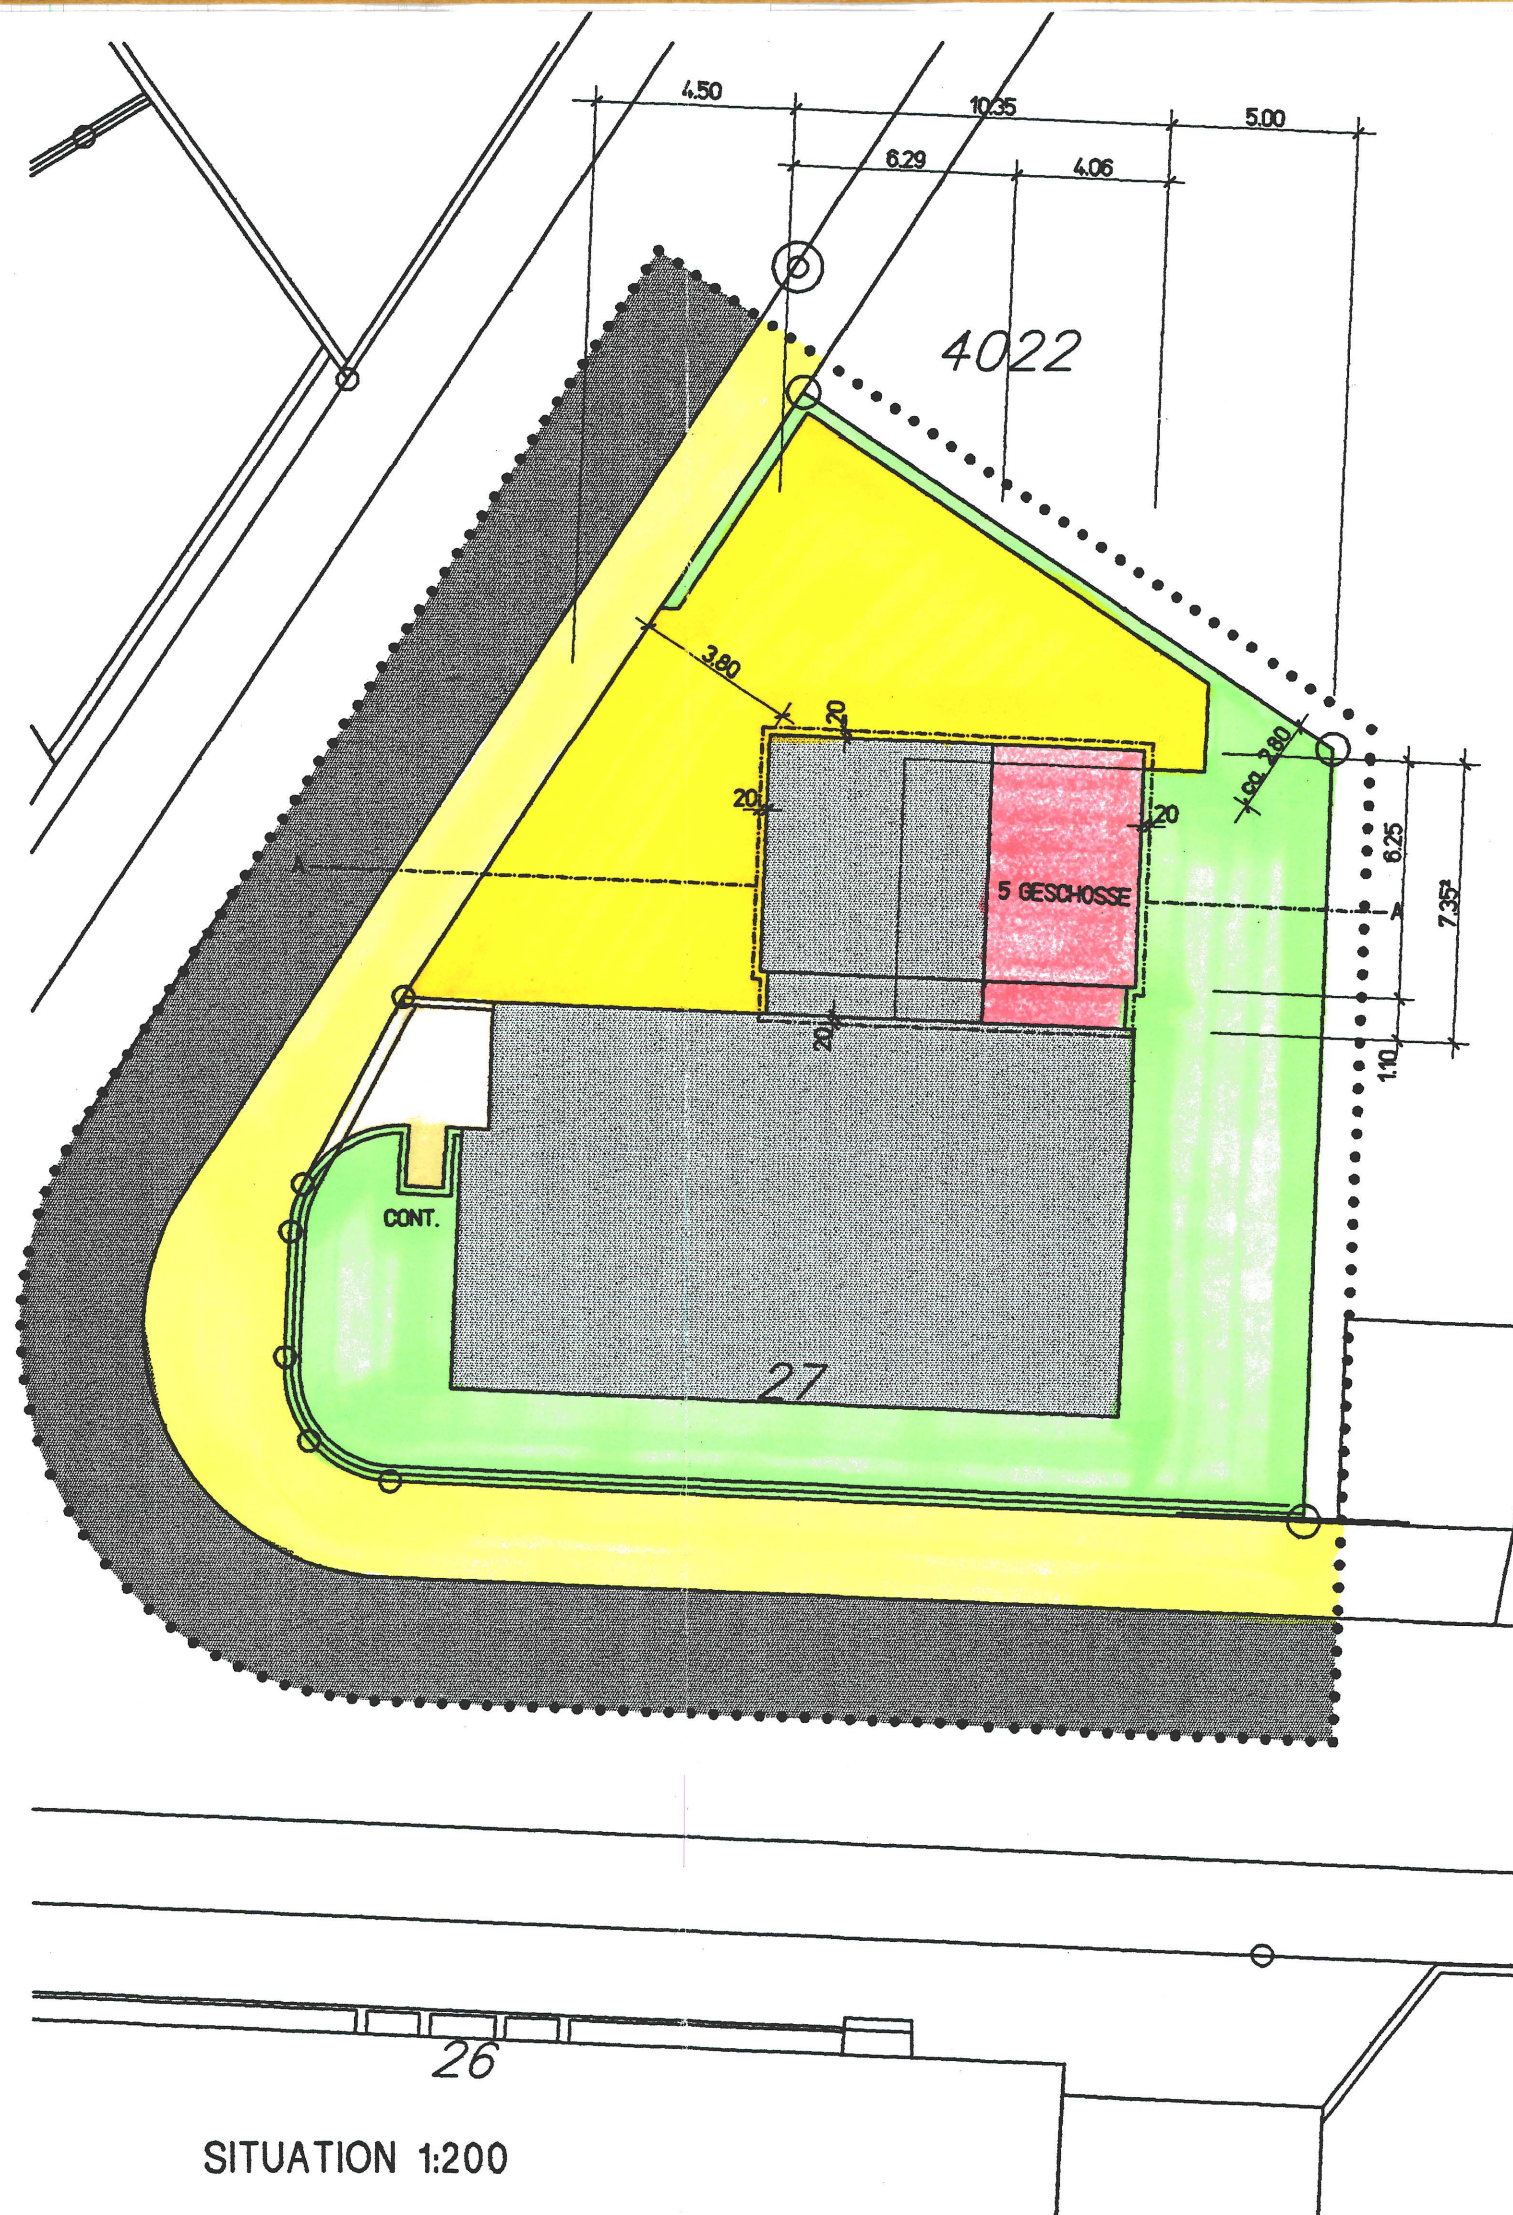


SCHNITT A-A

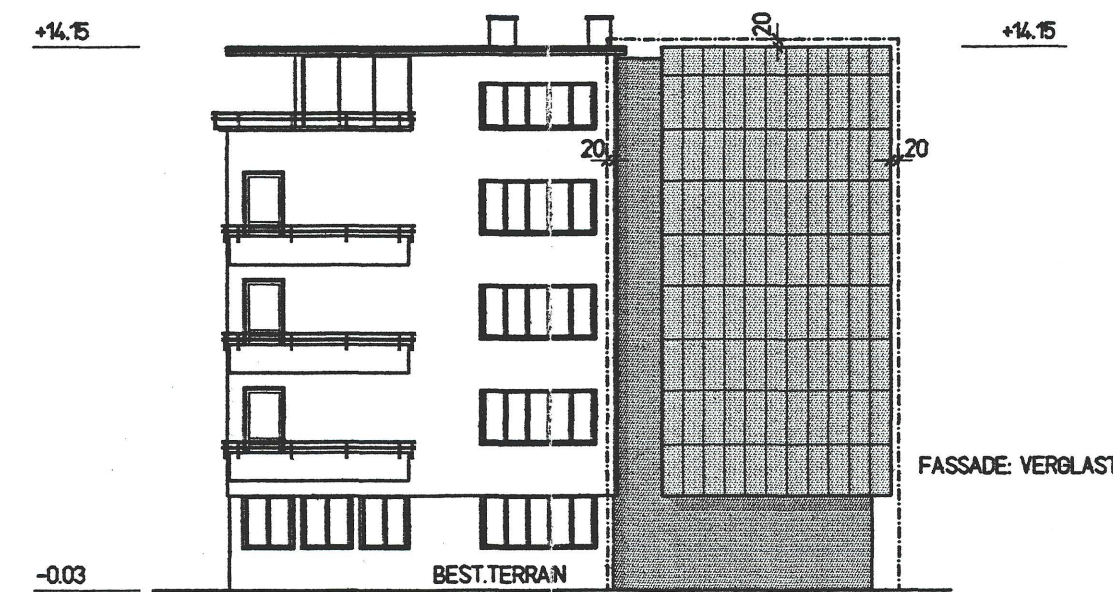

OSTFASSADE

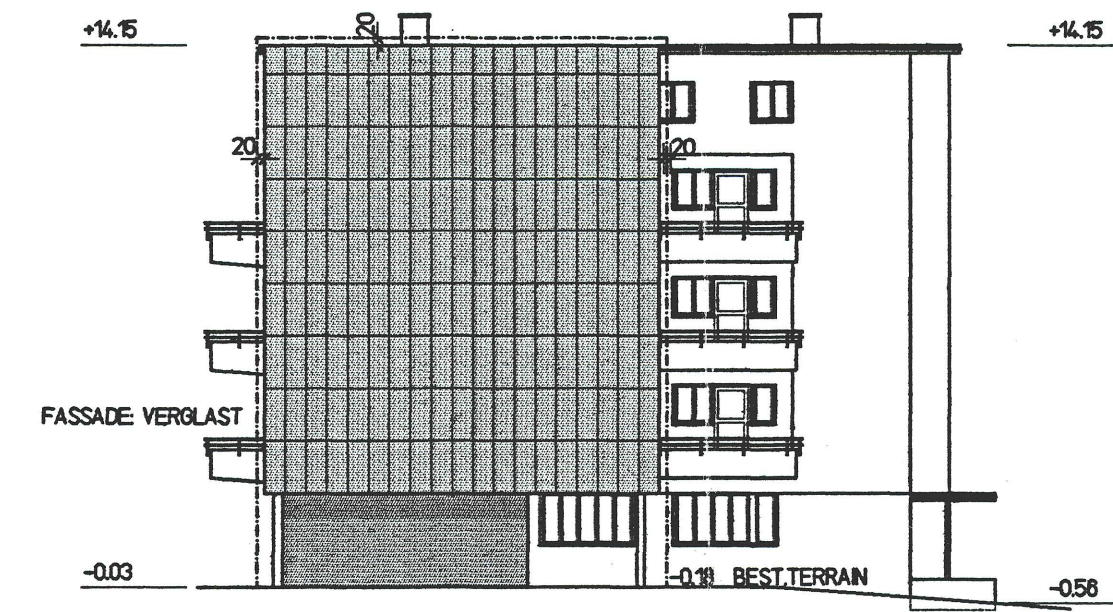

NORDFASSADE

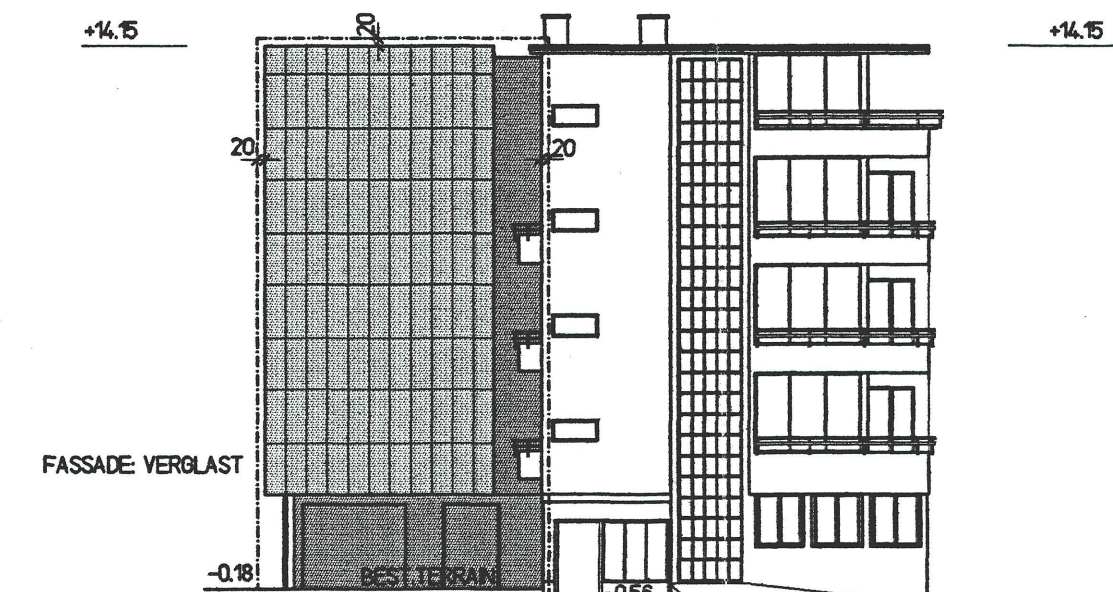

WESTFASSADE