

Gestaltungs- und Erschliessungsplan
Ziegelfeldstrasse - Bannstrasse - Solothurnerstrasse

GB Olten Nr. 272, 277, 4532, 4588, 5050

Plan Nr. 2 Untergeschosse / Parkierungsebenen
Situation M 1:500, Parkebenen A, B, C, Ebene D

Bereinigte Version gemäss Beschluss des Stadtrates vom 18. Dezember 2000


Stadtrat:
Beschluss zur Planaufgabe: 22. Mai 2000
Öffentliche Planaufgabe: 25. Mai 2000 bis 26. Juni 2000
Genehmigung: 18. Dezember 2000

Für die Richtigkeit:
Olten, den 22.04.2000

Der Stadtpräsident:

Der Stadtschreiber:

Der Regierungsrat:
Vom Regierungsrat durch heutigen
Beschluss Nr. 218 genehmigt.
Solothurn, den 19. März 2001
Staatschreiber:

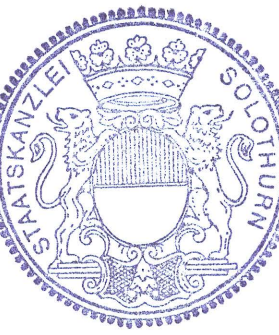


Plan Nr. 2A
Datum: 960 Bomböck Olten, rpdPlan Nr 2A.dwg
Stand: 03.11.2000


LEGENDE: STAND: 03.11.2000

- GELTUNGSBEREICH
- BAUBEREICHE OBER- UND UNTERIRDISCH


- PARKING OBERIRDISCH
- PRIVATE AAP GEDECKT
- RAMPE GEDECKT
- EINFAHRT- / AUSFAHRT UNTERIRDISCHES PARKING
- PRIVATER FAHRVERKEHR UNTERIRDISCH
- PRIVATER FAHRVERKEHR OBERIRDISCH
- FLÄCHE FÜR AN- UND ABLIEFERUNG

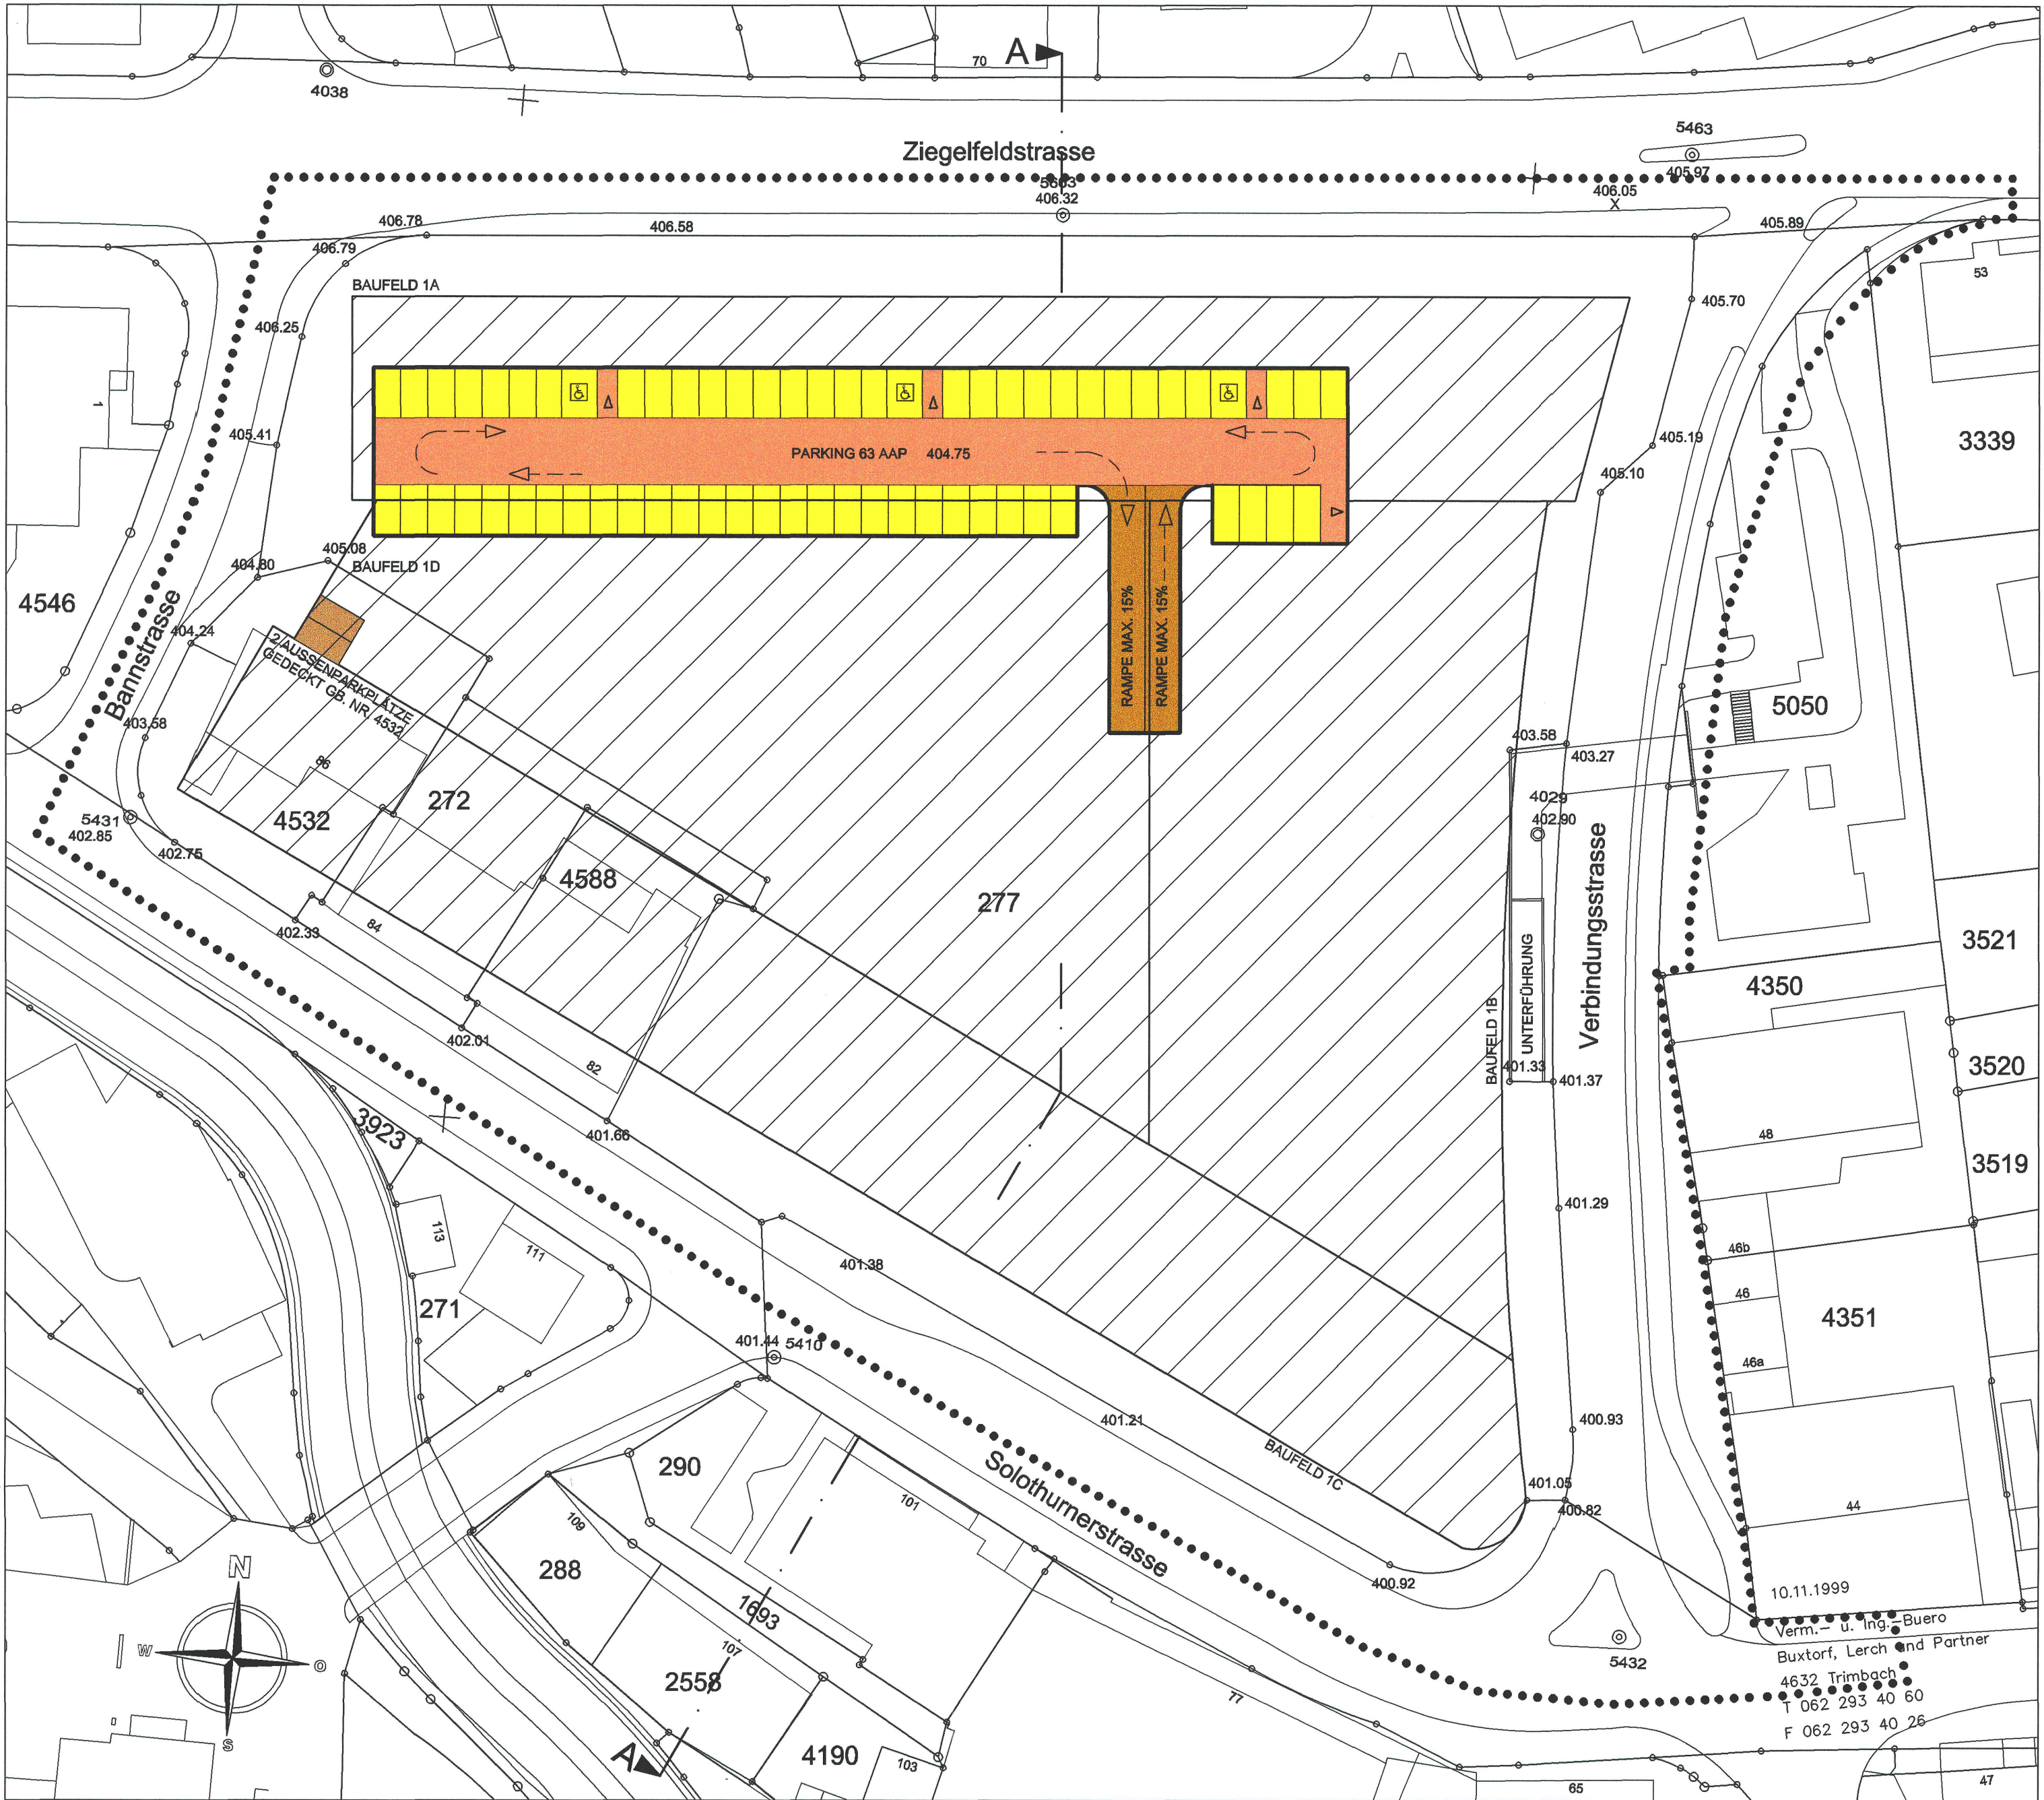


PARKEBENE A

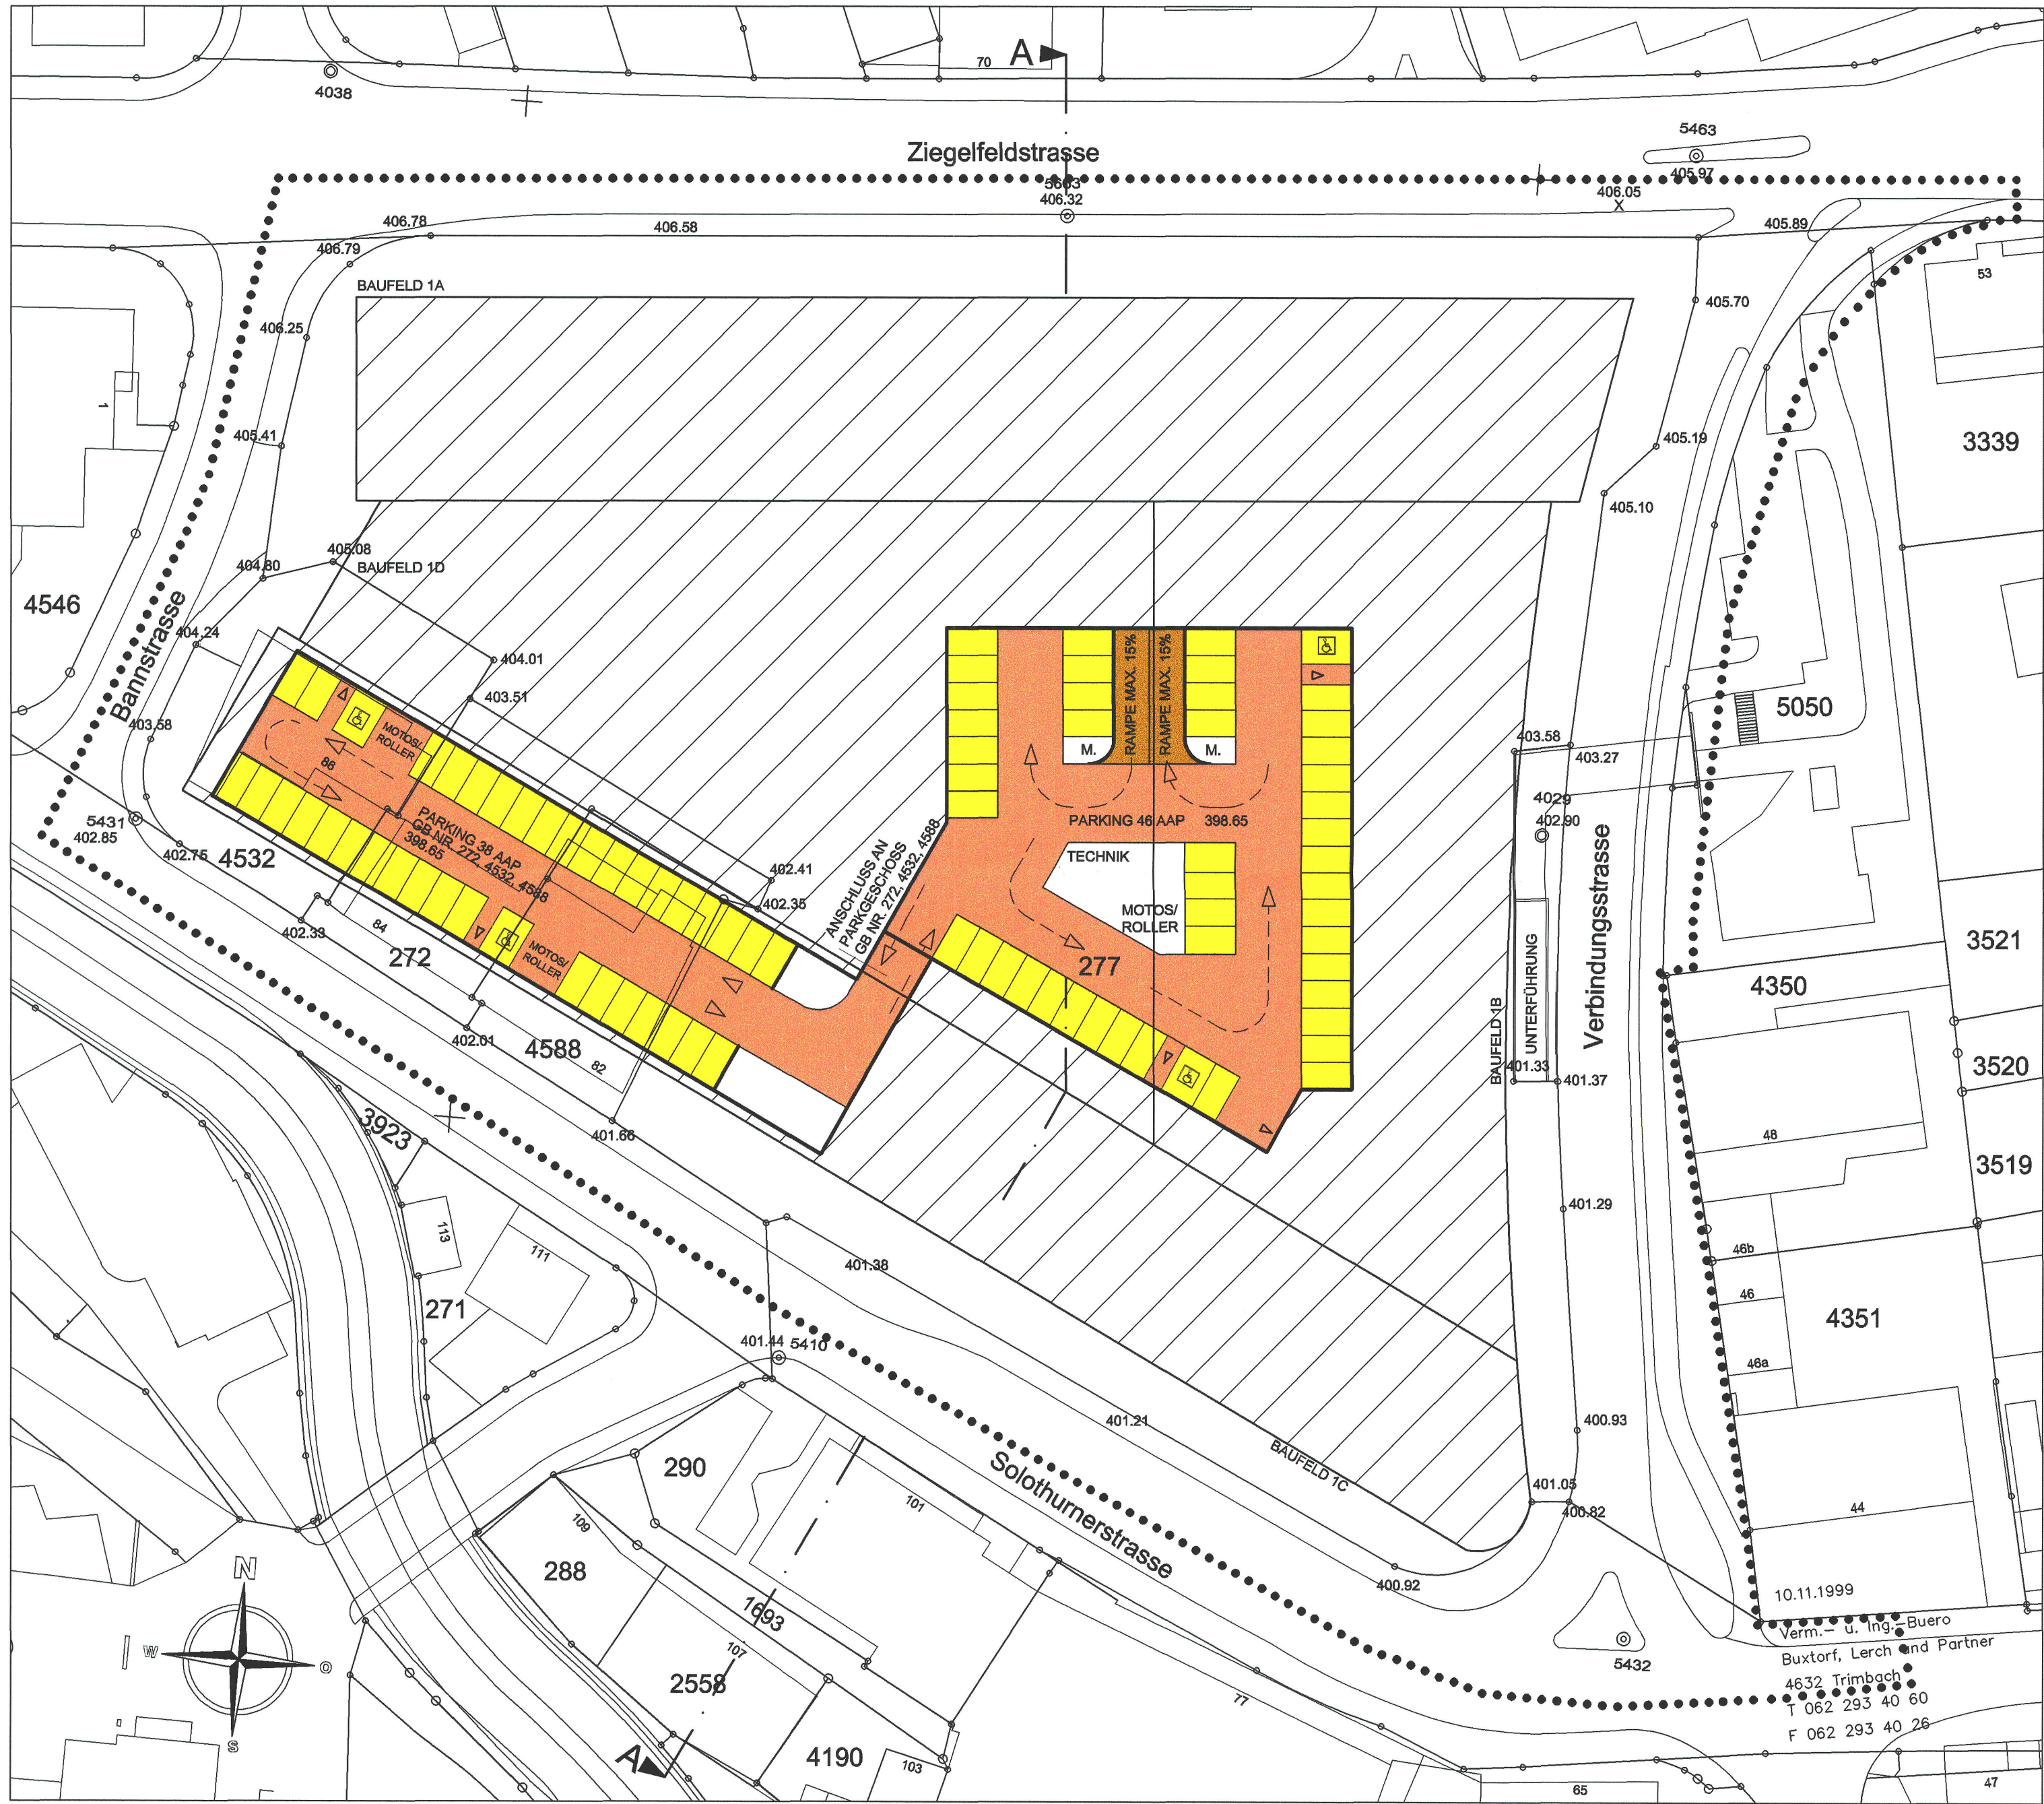

PARKEBENE C

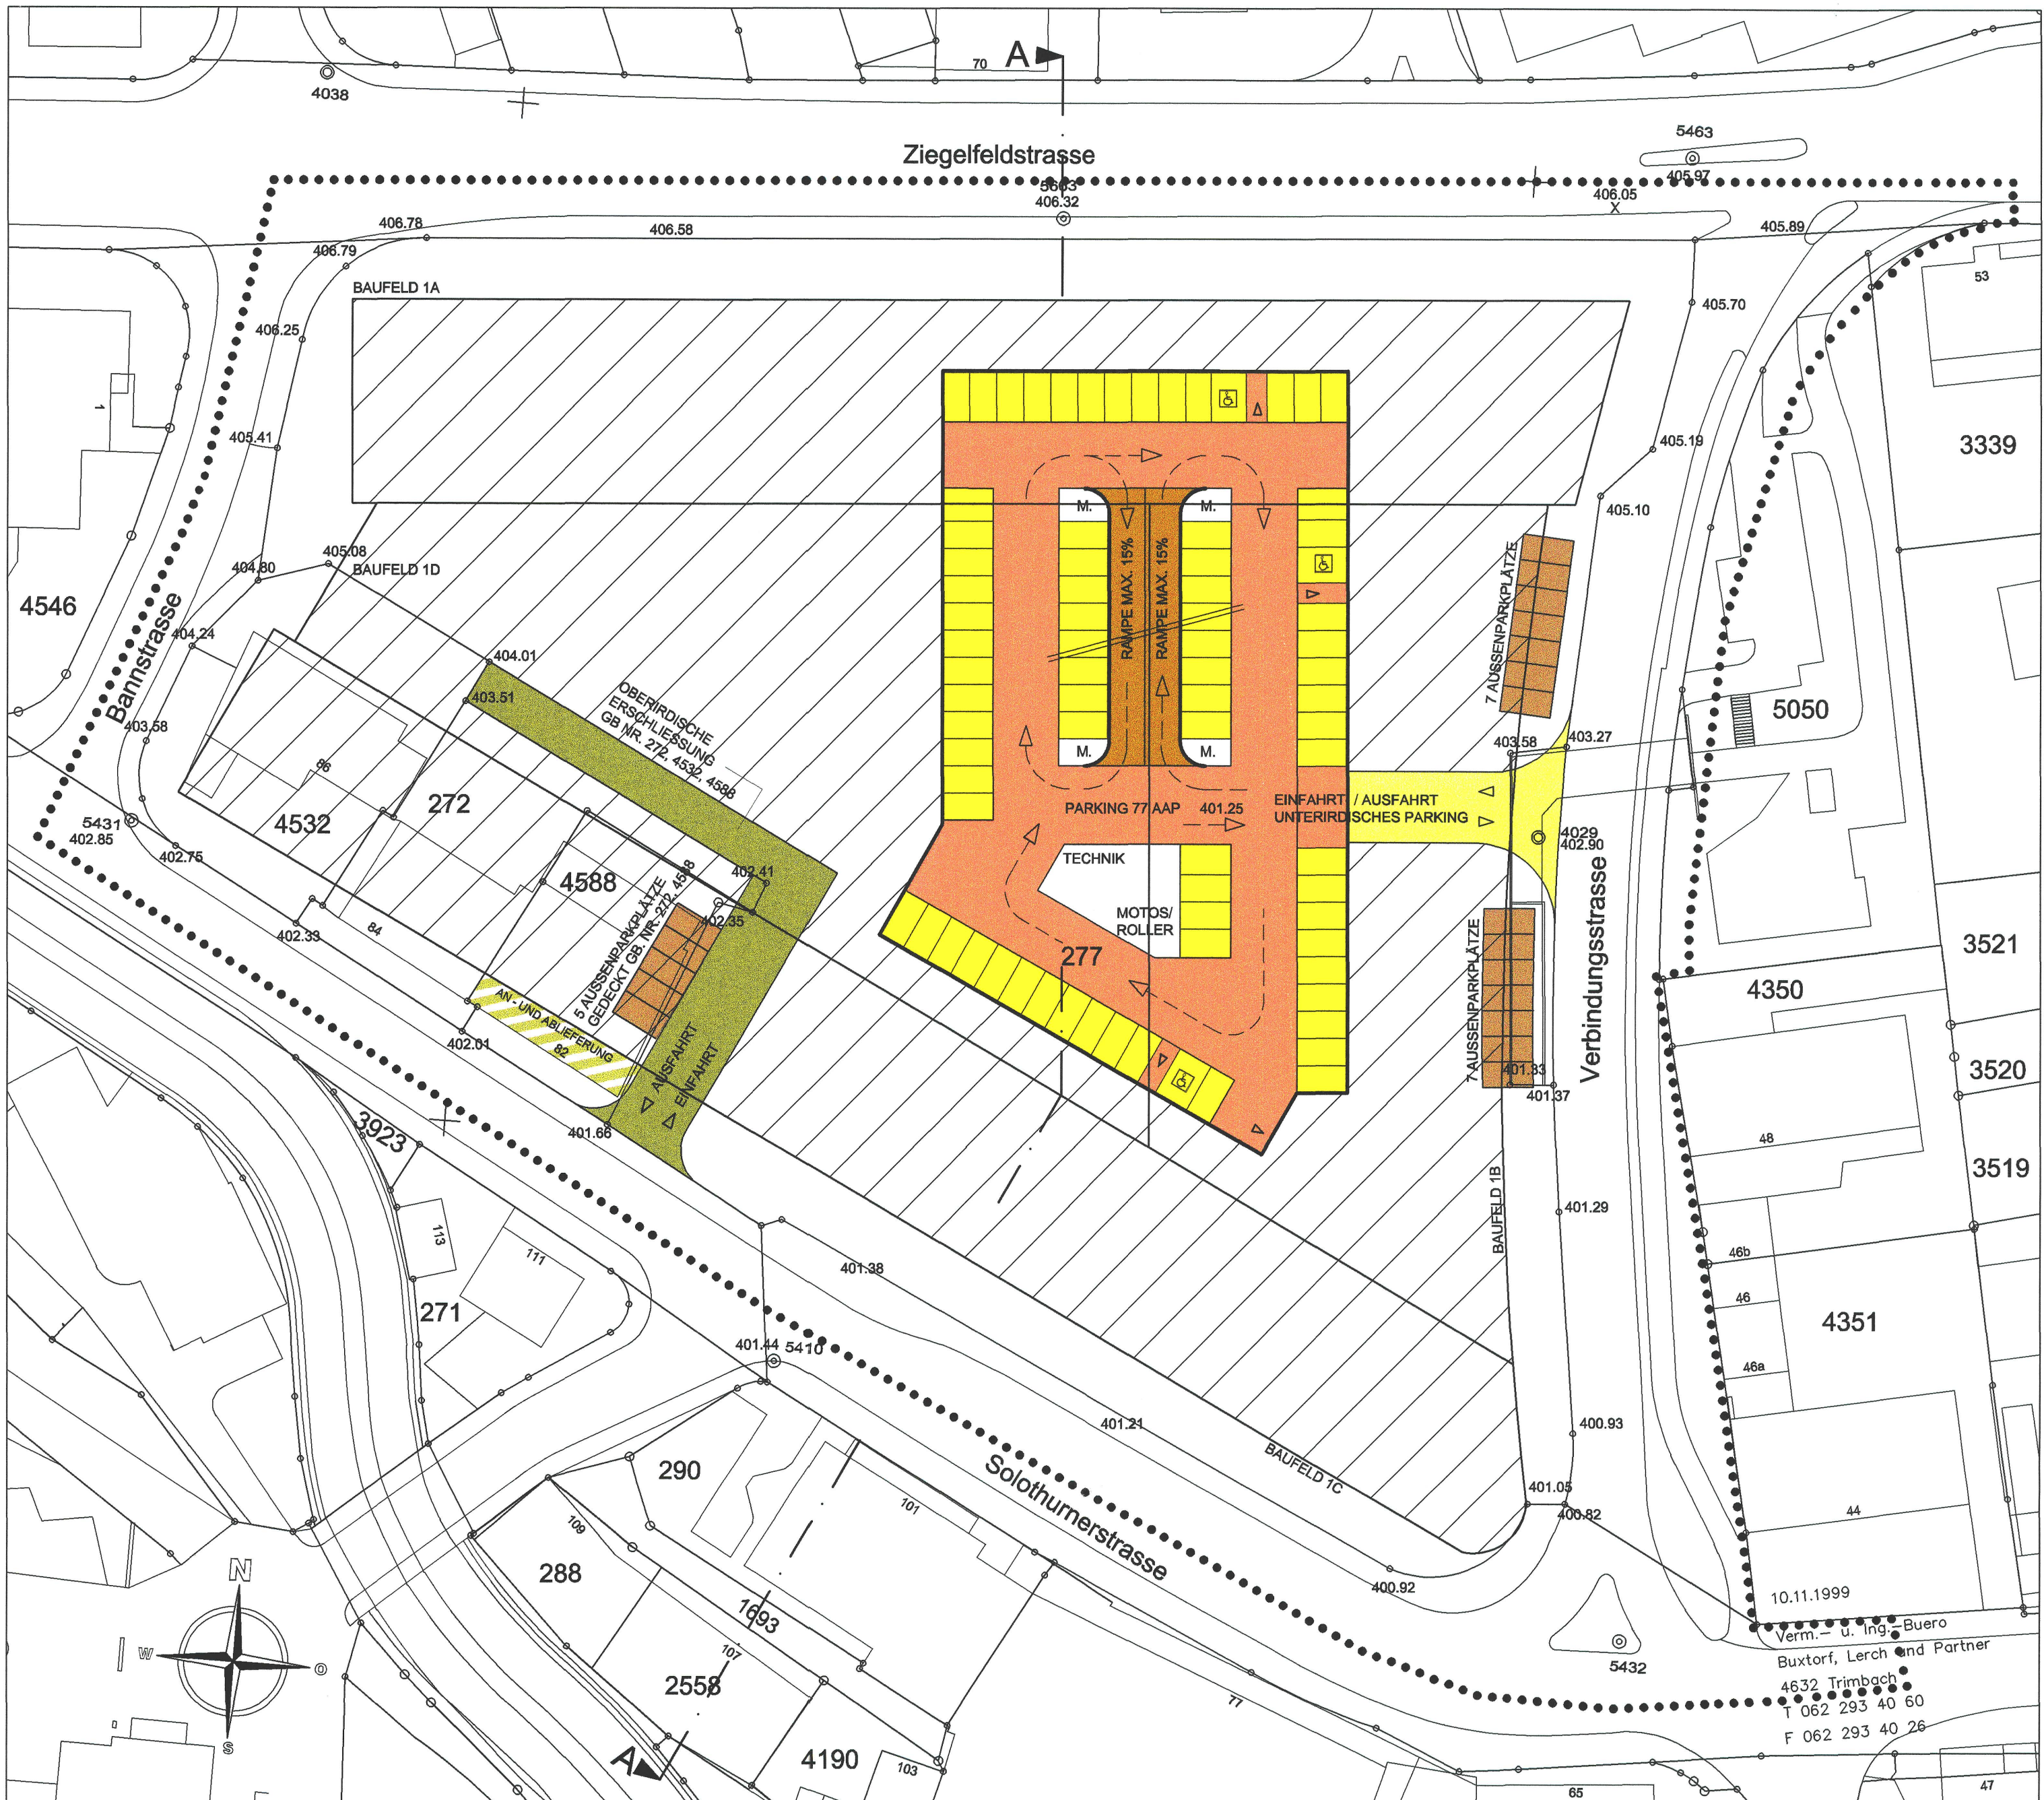

PARKEBENE B

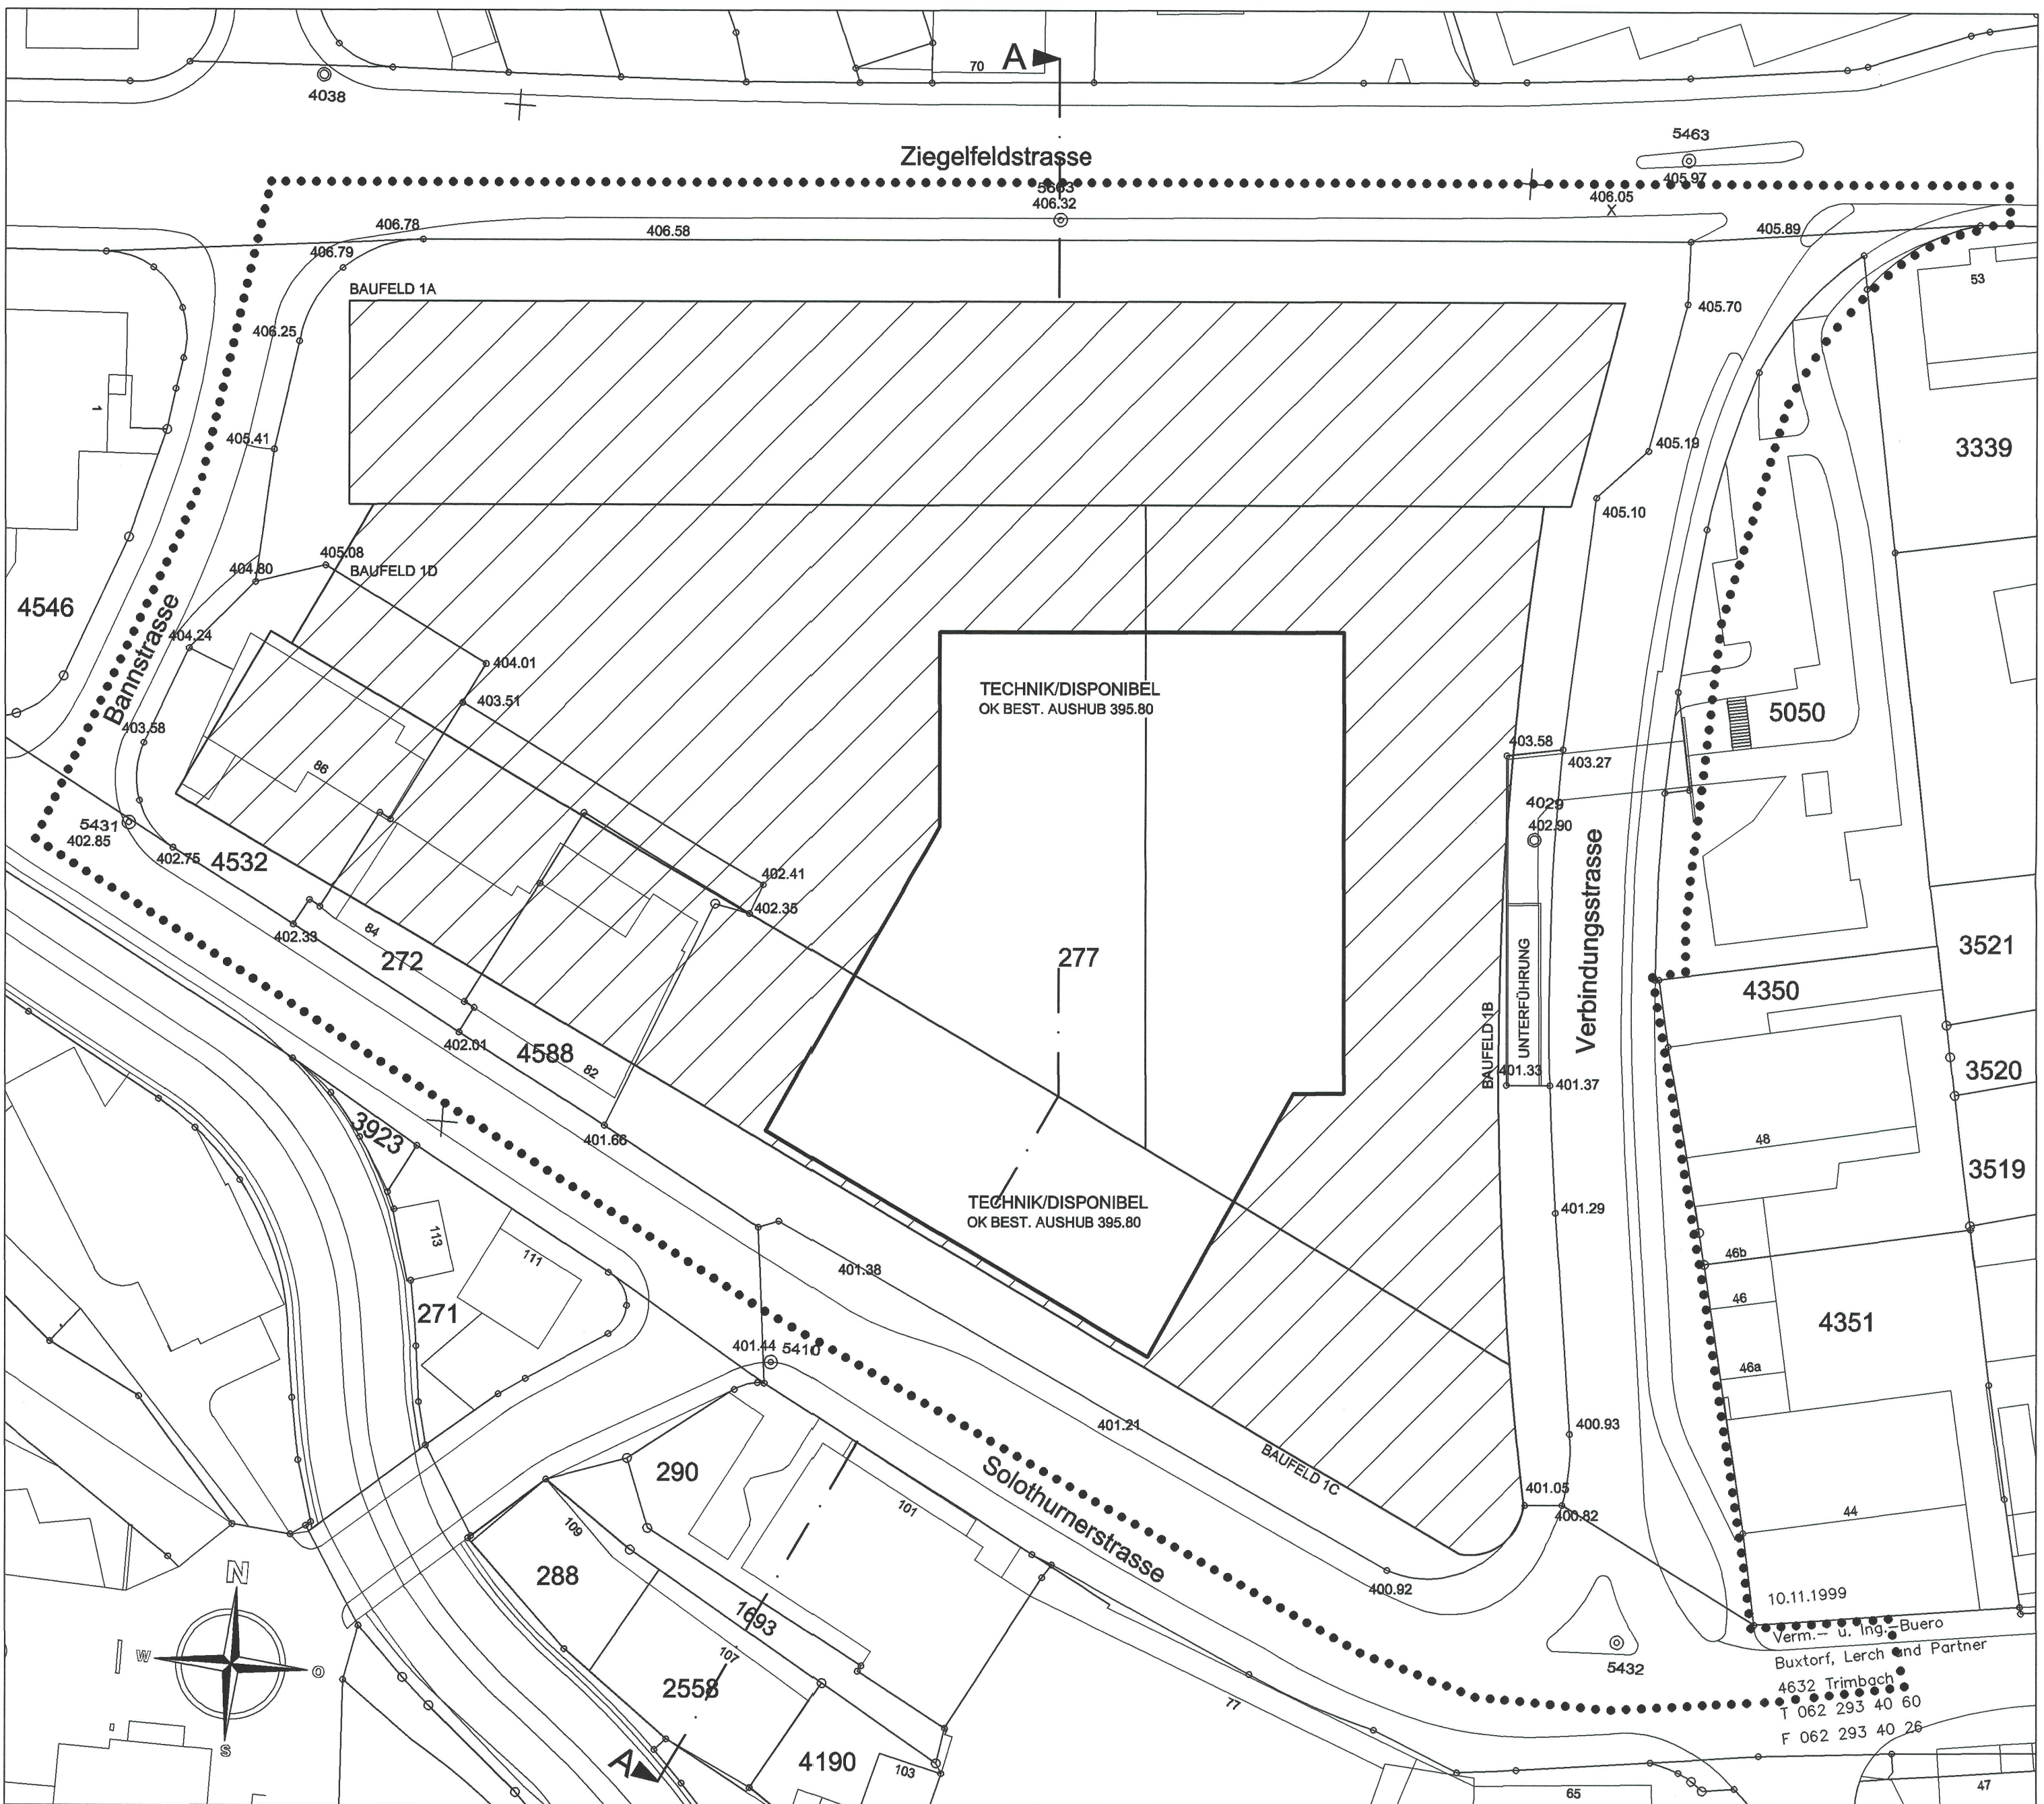

EBENE D