


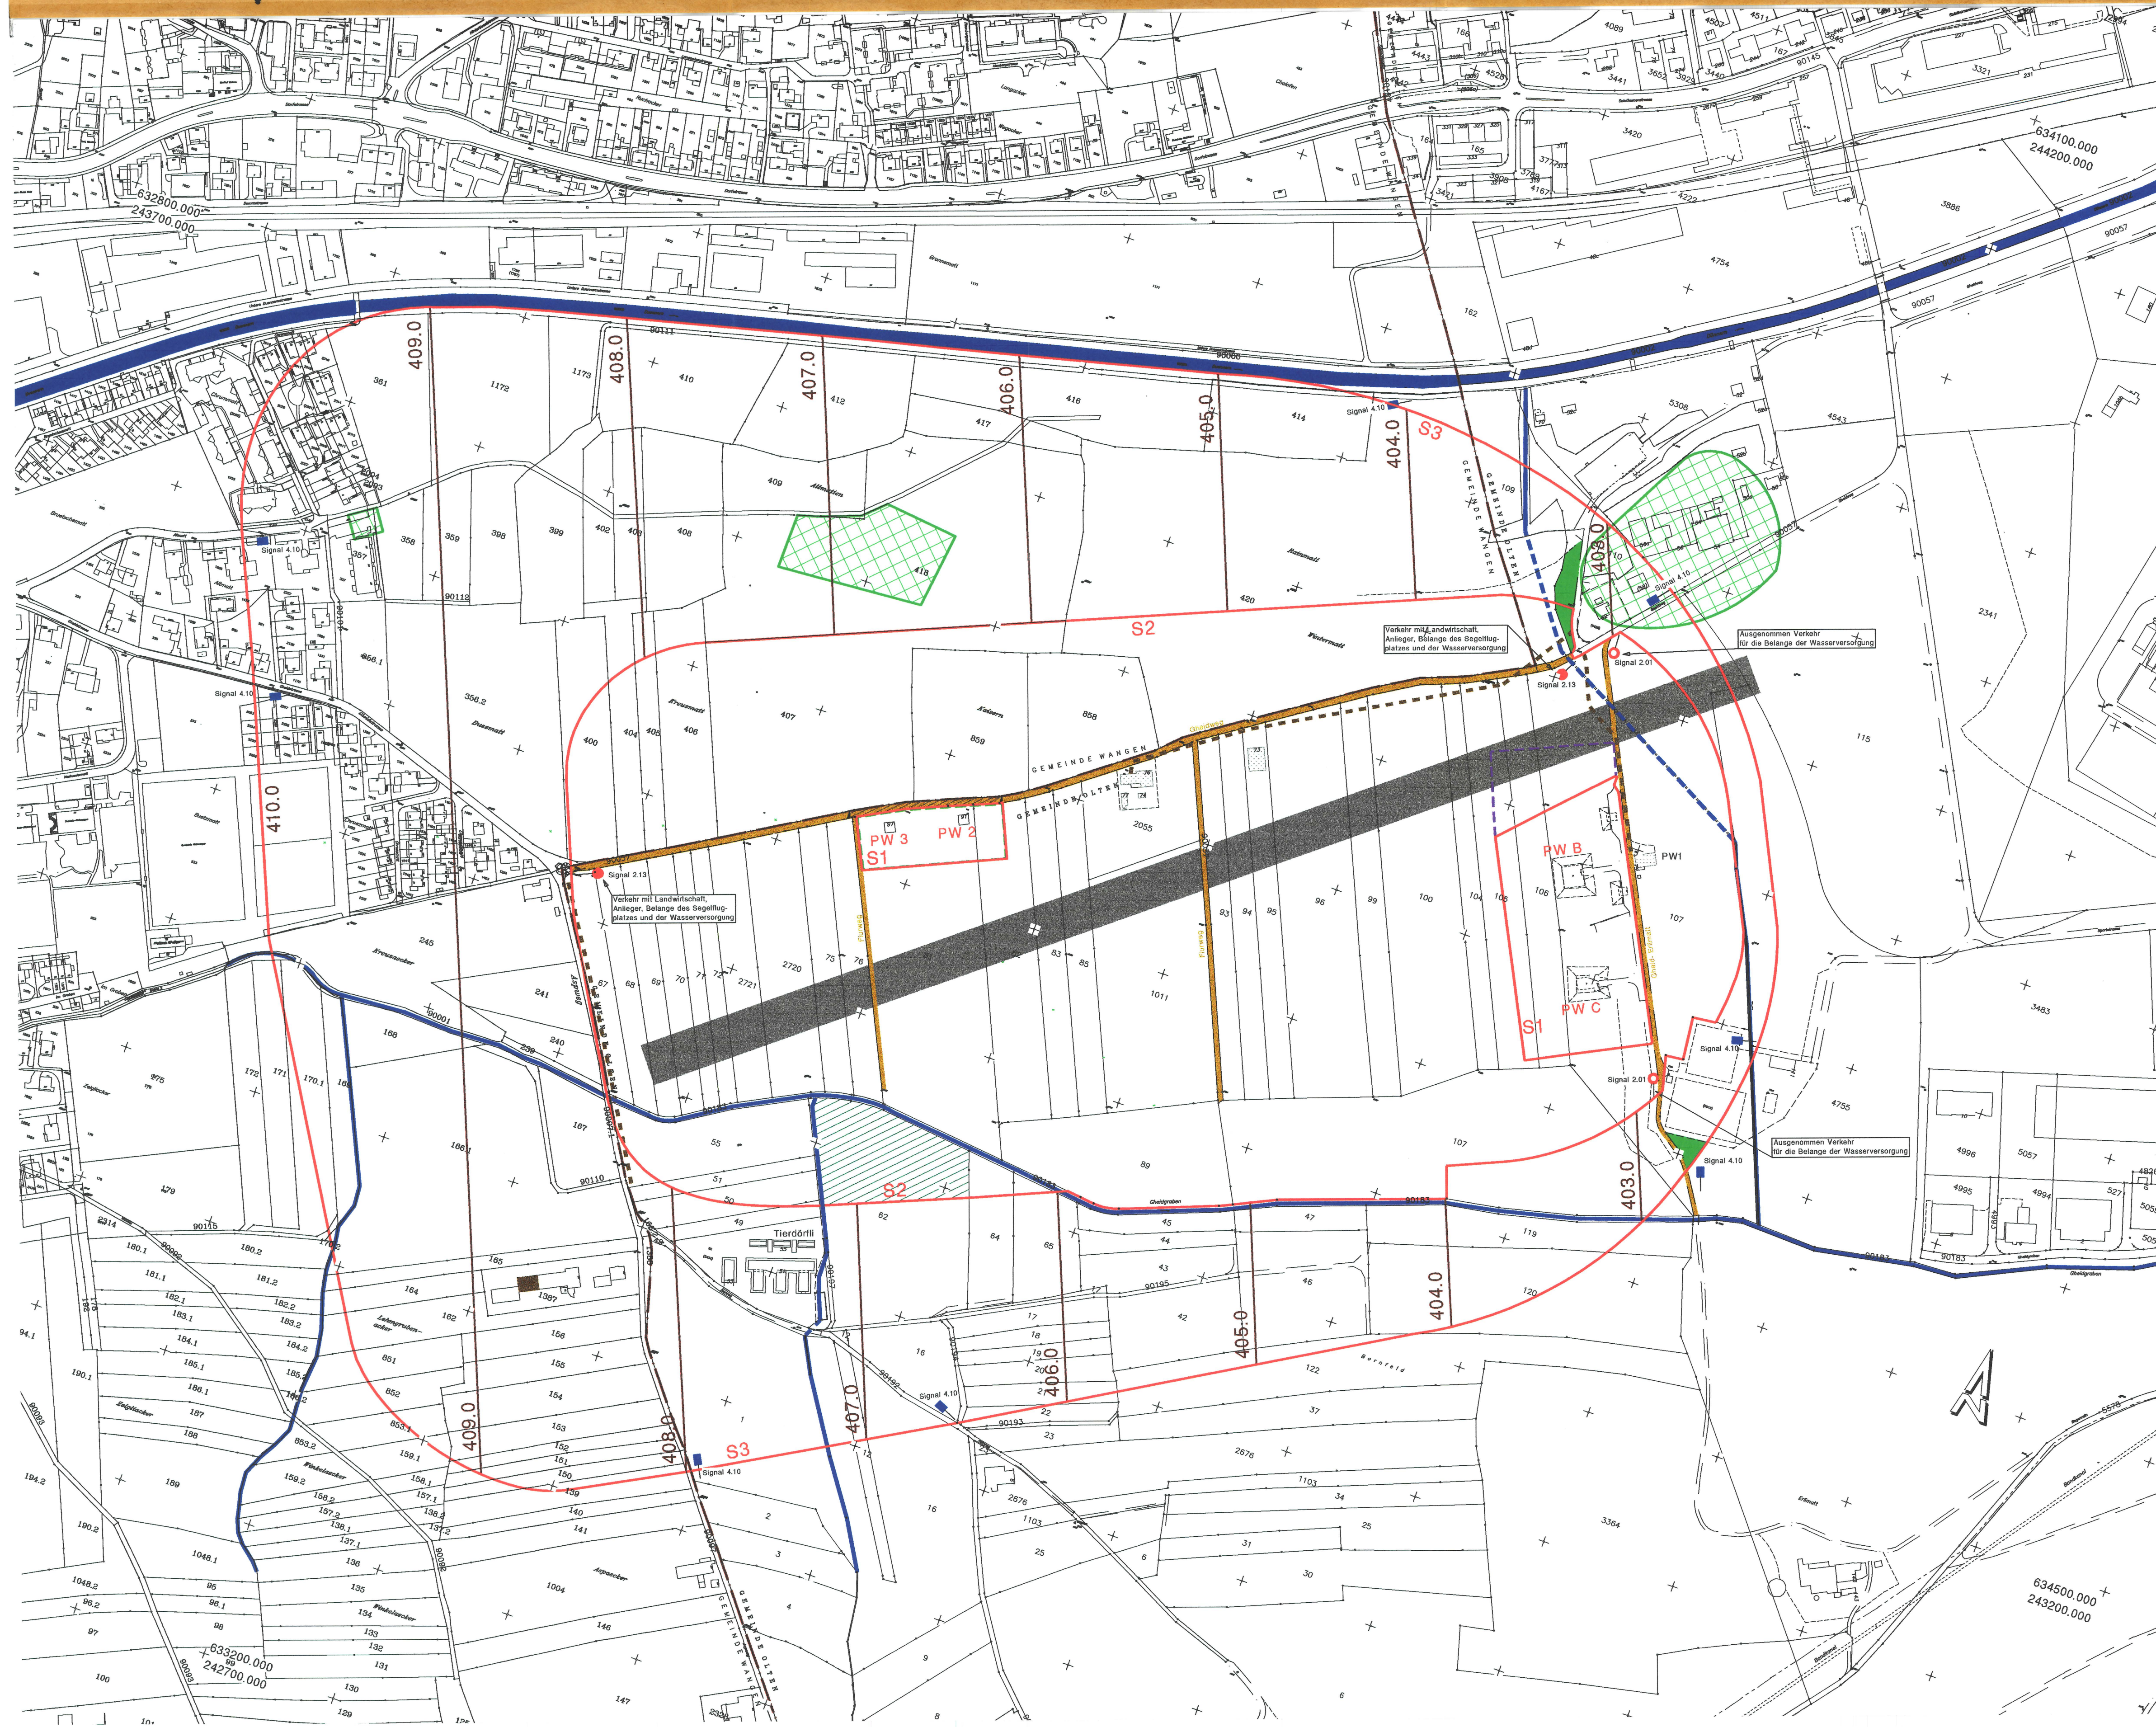

Legende :

- Kanalisation Doppelrohr: Kontrolle Leckverluste
- ▨ Gheidweg: Randstein, Quergefälle neu
- ▨ Humusdeponie entfernen
- ▨ Segelfluggpiste geplant
- ▨ Durch Abfälle belasteter Ablagerungsstandort: Voruntersuchung
- ▨ Güllengrube: Kontrolle Dichtigkeit
- Signal 4.10 Signal 2.01 Signal 2.13
- neue Umzäunung
- ▨ Reitparcours entfernen
- ▨ Gewässer offen
- ▨ Gewässer eingedolt
- ▨ bestehende Gebäude in S2
- ▨ bestehende Flurwege
- neu geltende S1 - S3 Abgrenzung
- neue Projektierungszone
- Bauten + Anlagen dürfen nicht tiefer liegen als 4m unter der natürlichen Terrainoberfläche und nicht tiefer als die mit Niveaulinien bezeichnete Grenzfläche.
- Niveaulinien
- Gemeindegrenze

Einwohnergemeinde
Wangen bei Olten


Stadt
Olten

Änderung Schutzzonenplan Grundwasserschutzzone Gheid

Situation 1 : 2500


Konflikt- und Massnahmenplan

Vom Regierungsrat durch heutigen
Beschluss Nr. **500** genehmigt.
Solothurn, den **12.3.** 20 **02**
Der Staatsschreiber:

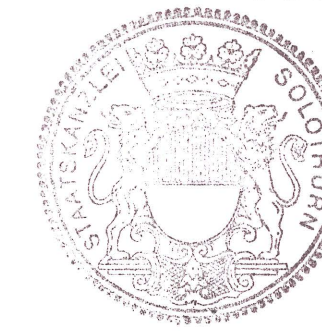

Dr. K. Rumschlag

Ind.	Datum	Gez.	Gepr.	Massstab	Plannummer
10.	April 2001	a.se	su	1 : 2500	5126 - 3 CAD-Pfad: V:\5000\5126_olten_gheid\massnahmen.2d
a	11. April 2001	a.se	su		
b	1. Mai 2001	a.se	su	Planformat	
c	31. August 2001	a.se	su	50/84	
d	16. Oktober 2001	a.se	su		

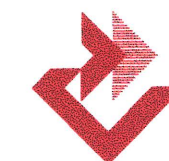

FREY+GNEHM AG
Ingenieurbüro für Bautechnik, Raumplanung, Umweltschutz

Leberngasse 1 CH-4603 Olten
T:062 206 24 24 F:062 206 24 25
E-Mail: fugolten@bluewin.ch