


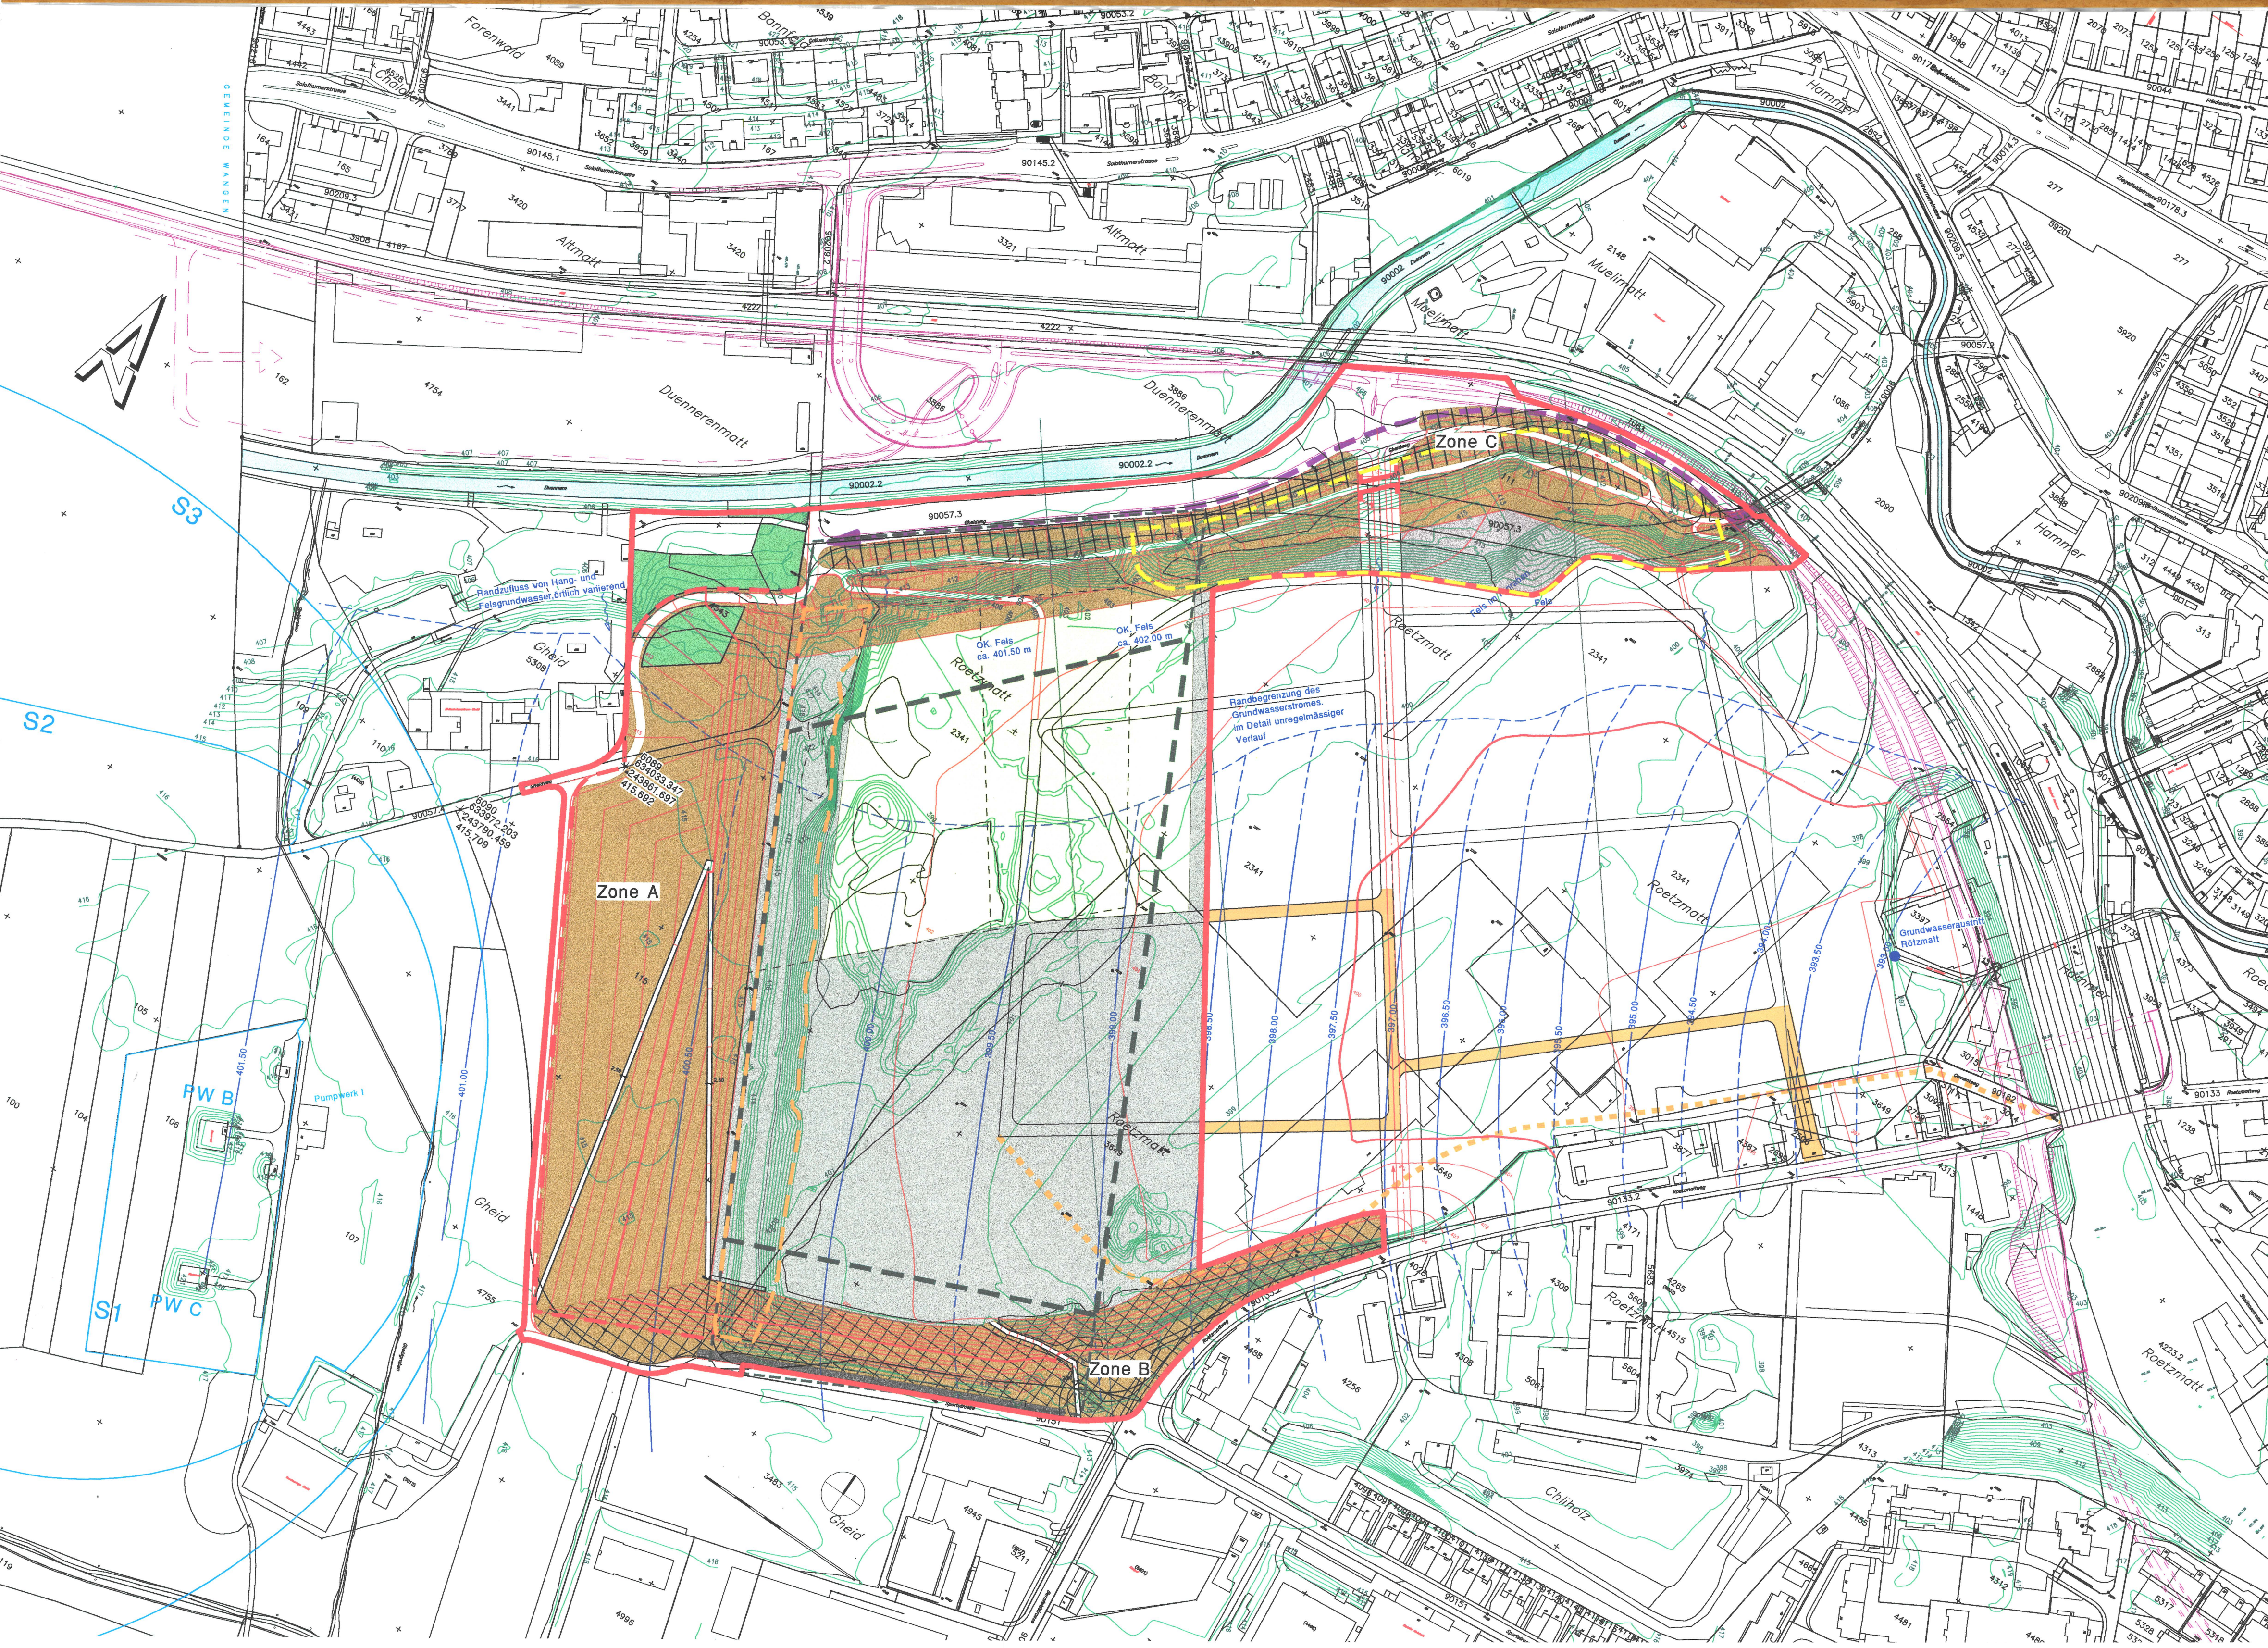

**Legende:**

**Verbindlicher Inhalt**

- Perimeter
- Schutzzone Bereich A-C
- Zone Parkplatz
- Bereich Materialumschlag
- Beruhigter Bereich
- verlegter Gheidweg
- Kiesabbau Phase 3
- Terrainveränderung West
- Kiesabbau Phase 1+2

**Orientierender Inhalt**

- Wald
- geplante Höhenkurven
- Höhenkurven 2004
- Entlastung Region Olten Stand 25.10.2005
- geplante Zufahrt Areal
- best. Zufahrt Areal
- Grundwasserschutzzone Gheid
- Perimeter Kiesabbau mit möglicher Erweiterung RRB Nr. 5952 vom 27.10.1961
- Höchstgrundwasserspiegel HGW10 nördliche Begrenzung HGW 10
- Gewässer
- Zukünftige Bauzone Olten SüdWest

**Richtungsweisender Inhalt**

- geplante Höhenkurven innerhalb Perimeter

Höhenkurven Stand Frühling 2004



STADT OLTEN  
KANTON SOLOTHURN

## Zonen- und Gestaltungsplan Endgestaltung Kiesabbau Gheid Arealgestaltung Olten SüdWest

Gestaltungsplan 1:2000

Öffentliche Auflage: 11.11. - 12.12.2005

Genehmigt vom Stadtrat: am: 16.01.2006

Der Stadtpräsident: Der Stadtschreiber:

Genehmigt vom Regierungsrat mit RRB Nr. 2006/600 am: 28.03.2006

Der Staatsschreiber: Dr. K. Rühmli

| Ind. | Datum      | Gez. | Gepr. | Massstab   | Plannummer |
|------|------------|------|-------|------------|------------|
|      | 10.11.2004 | aa   | su    |            |            |
| e    | 16.01.2006 | aa   | su    | 1 : 2000   |            |
| b    | 22.04.2005 | aa   | su    | Planformat |            |
| c    | 08.08.2005 | aa   | su    |            |            |
| d    | 25.10.2005 | aa   | su    | 45 x 84    |            |



**5164 - 16e**

CAD-Pfad: V:\5000\5164\6\_3Raumplanung\Zonenplan\13\_16\_ZoneGestalt2d



**FREY+GNEHM AG**  
Bautechnik Raumplanung Umweltschutz

Leberngasse 1 CH-4603 Olten  
T:062 206 24 24 F:062 206 24 25  
E-Mail: olten@frey-gnehm.ch