92/ 272

Die öffentliche Planauflage erfolgte
vom 6. Febr. 2006 bis 7. März 2006

Vom Regierungsrat durch heutigen Beschluss Nr. 1730 genehmigt.
Solothurn, den 19. Sept. 2006
Der Staatsschreiber:
Dr. K. Schwaller

entlastung region olten

Entlastung Region Olten
Verkehrsmanagement Olten / Wangen b. Olten
Stadt Olten
Kantonsstrasse: Gösgerstrasse / Industriestrasse
Abschnitt Trimbacherbrücke

Erschliessungsplan
Situation 1:500

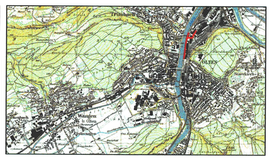

Massstab:	Format:	Datenpfad:	Interne Plannummer:
1 : 500	84/60 cm	-	204117-01

Rev.	Datum	Koord.	Beschreibung:	Gez.	Konstr.		Gen.
-	27.06.2005		Initialfassung Vorprojekt	KA	-	-	RE
A	18.08.2005		Vorprojekt zur Vernehmlassung	KA	-	-	RE
B	01.12.2005		Entwurf Bauprojekt	BL	-	-	RE
C	21.12.2005		Entwurf Erschliessungsplan	St	-	-	RE
D	09.01.2006		Erschliessungsplan	St	-	-	RE
E	25.10.2006		Überarbeitung Erschliessungsplan	St	-	-	RE
F							

Plannummer AVT:	-
Eingang:	-
Ablage:	-

AVT AMT FÜR VERKEHR UND TIEFBAU

Projektverfasser:
IG smt ag ingenieure + planer
RUDOLF KELLER & PARTNER
c/o smt ag ingenieure + planer
biberistrasse 24
ch-4501 solothurn
telefon 032 626 59 26, fax 032 626 59 25
ig.vmolten@smt.ch

Verteiler

Datum	Index	Empfänger
18.08.2005	A	AVT (2x), KAPO, HJ Frey, AWK, Stadt Olten (2x), STAPO, M. Studer, BOGG, RK&P, smt, Gem. Wangen
02.12.2005	B	AVT (2x), Kreisbauamt II, smt
10.01.2006	D	AVT (2x), Kreisbauamt II, Stadt Olten, Gem. Wangen, RK&P, smt
25.10.2006	E	AVT (3x), ARP (2x), Kreisbauamt II, Stadt Olten (2x), Gem. Wangen, RK&P, smt

Plangrundlagen

Plan Nr.	Datum	Unternehmen
Olten_0105	11.01.2005	Verkehrsmanagement Olten
Wangen_0205	11.01.2005	Verkehrsmanagement Olten

Legende

Genehmigungsinhalt

- Fahrbahn
- Trottoir
- Busspur neu
- Radstreifen neu
- Baum neu
- Baum fällen
- Abbruch
- Baulinien
- Vorbaulinien
- neue Ränder / Abgrenzungen
- Geltungsbereich Erschliessungsplan

Orientierungsinhalt

- Gewässer best.
- Radstreifen best.
- Grünfläche best.
- Private Vorbereiche
- Baum bestehend
- Baulinien best.
- Gewässerabstand
- Ein- / Ausfahrten
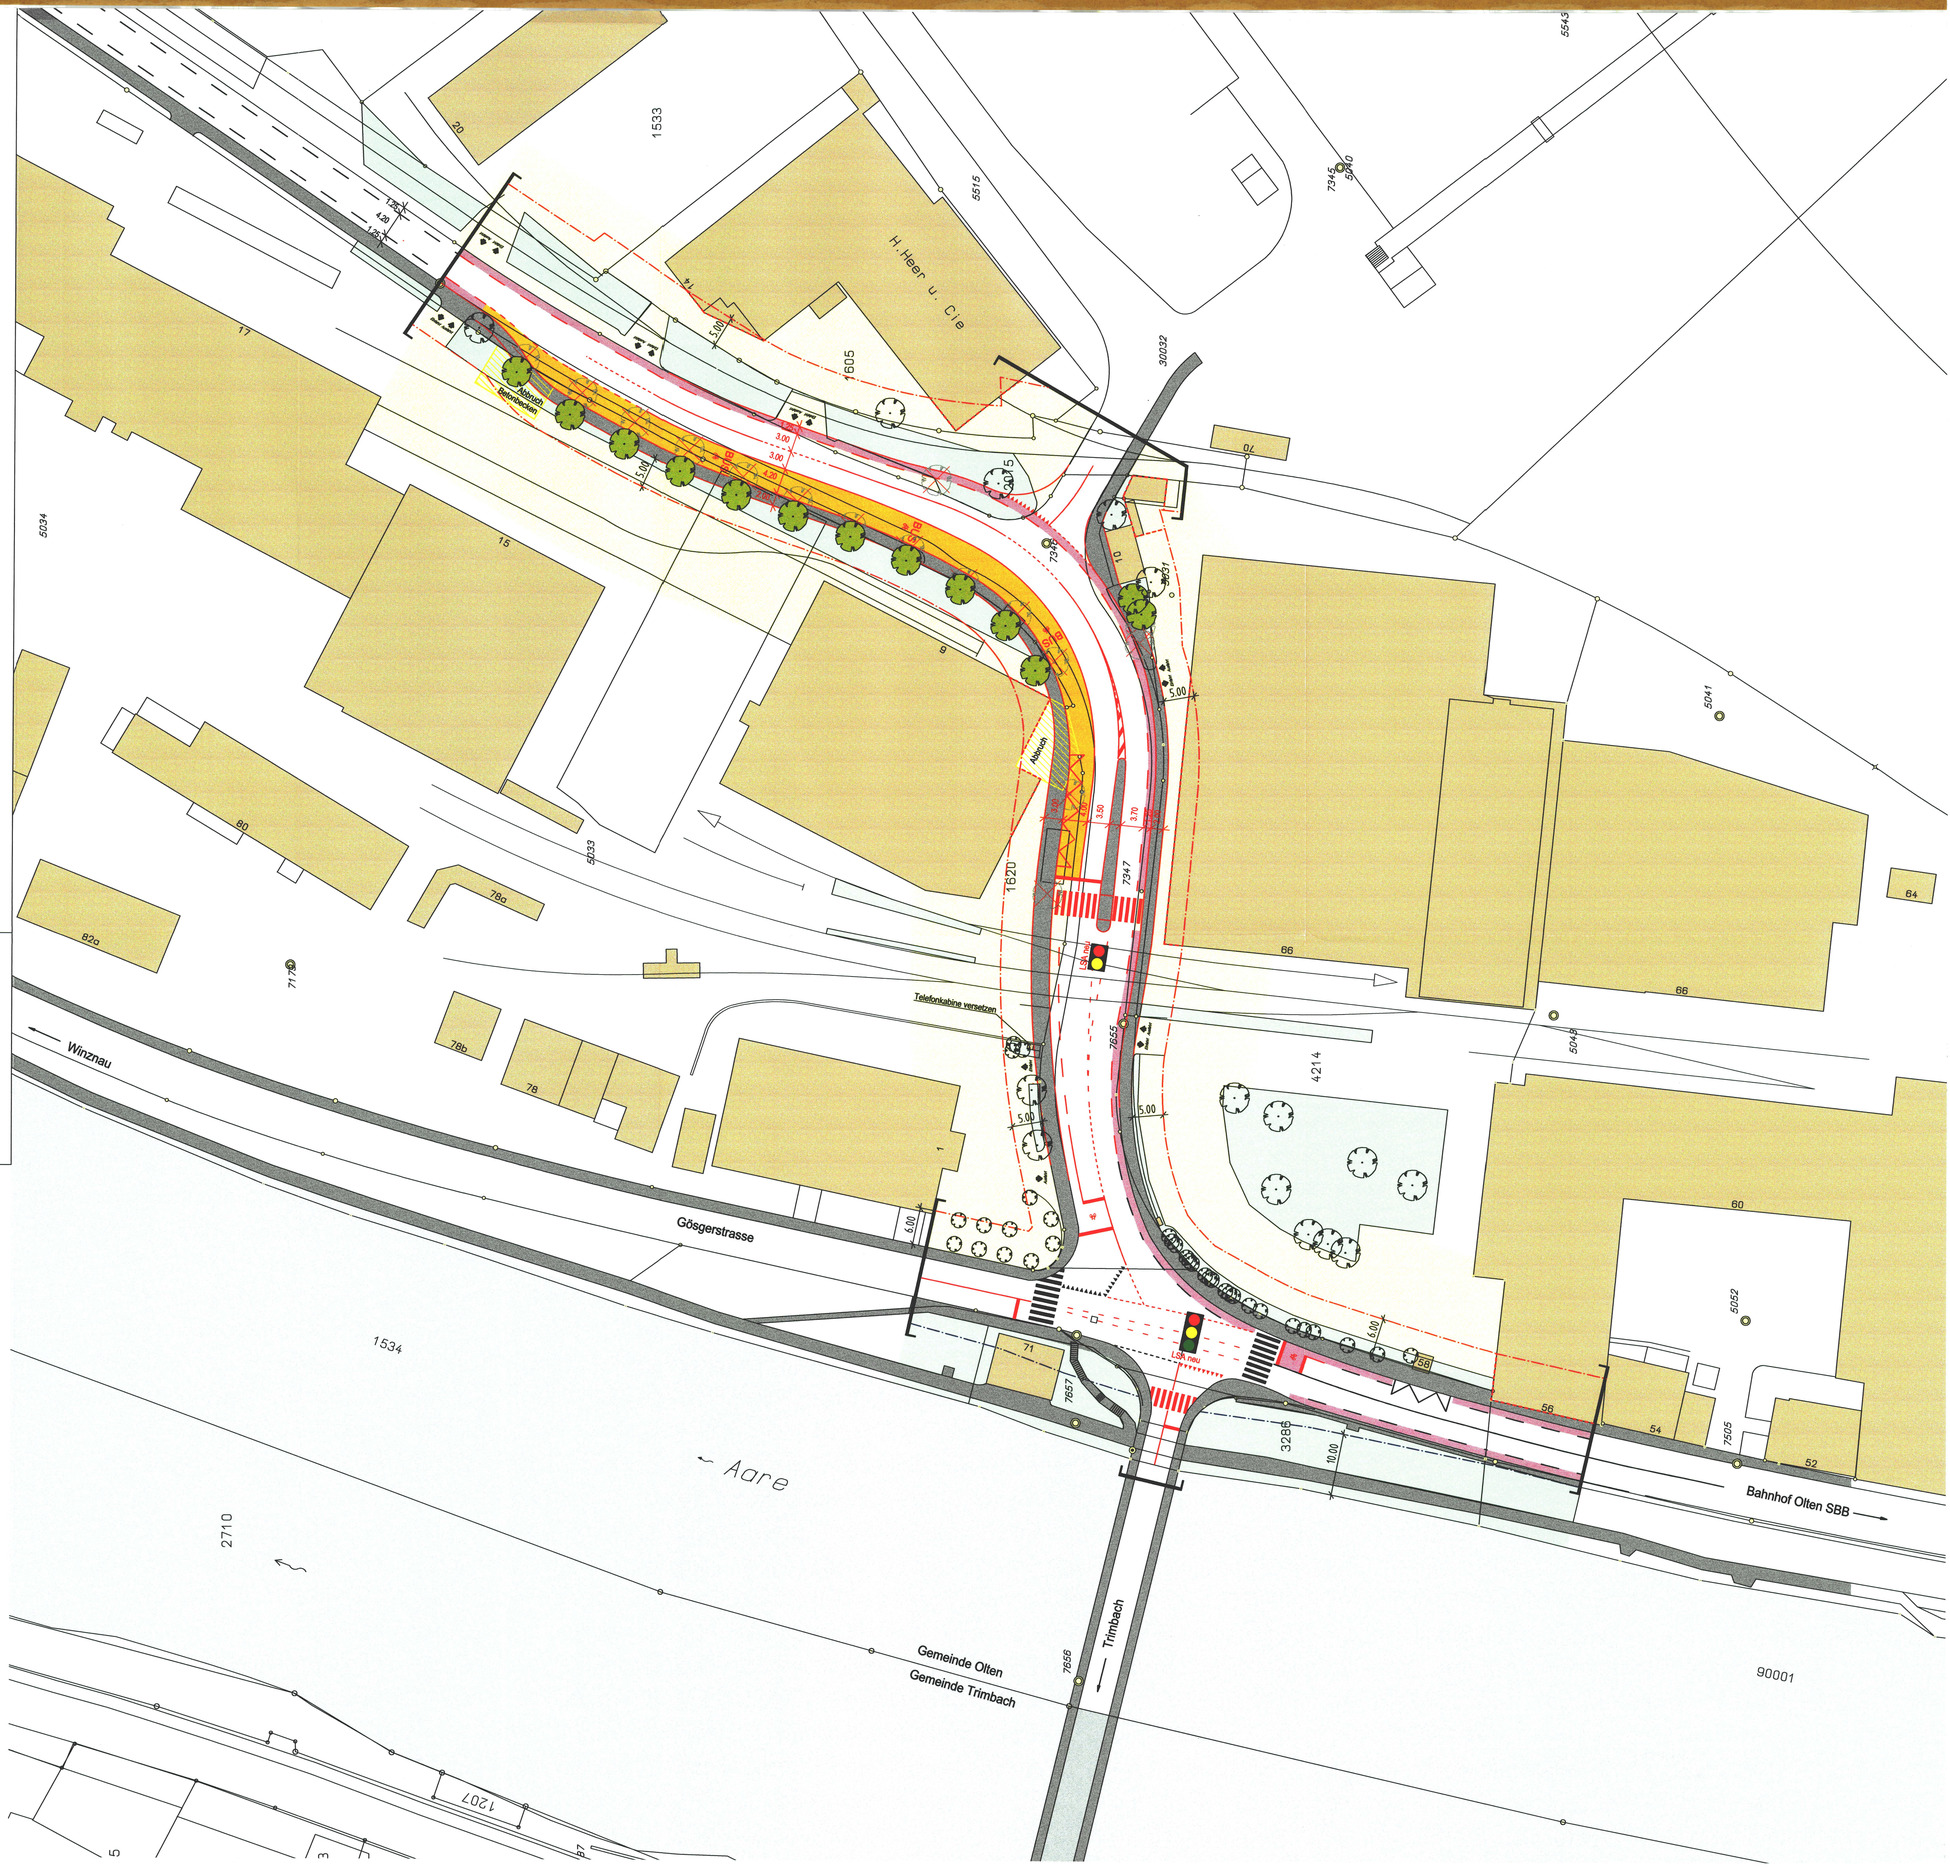
Stand der Plannachführungen: 11.01.2005
Signalisation und Markierung sind nicht Gegenstand der Planauflage