


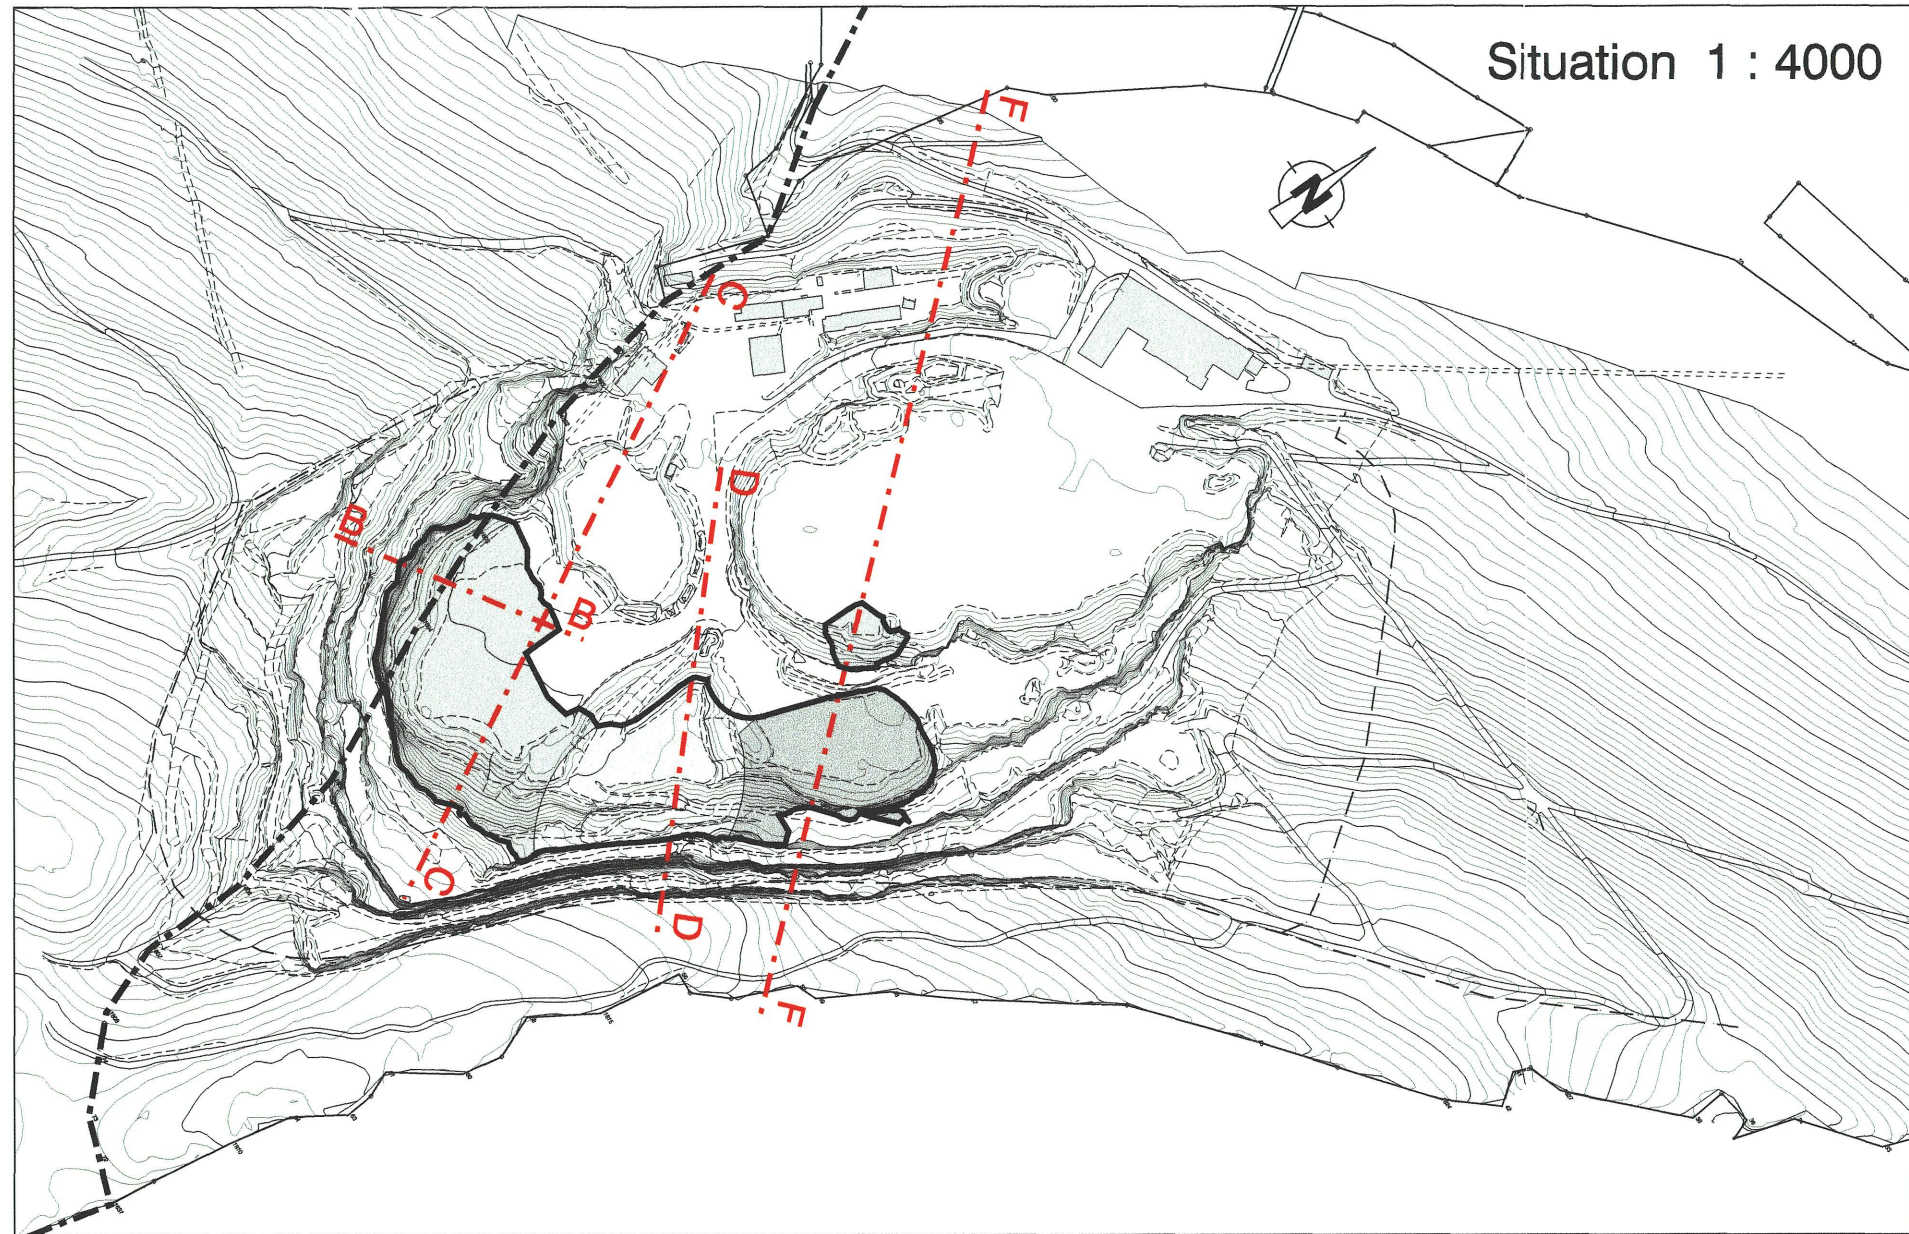


Profil B - B

min. Vor- und Anschüttung
gemäss geotechnischer Untersuchung

Anschüttung mit unverschmutztem Aushub- und
Abraummaterial zur Sicherung der Mergelschicht
vor Rutschungen und Erosion, etc.

Aufforstung zur Stabilisierung der Böschungen
durch einheimische Baumarten

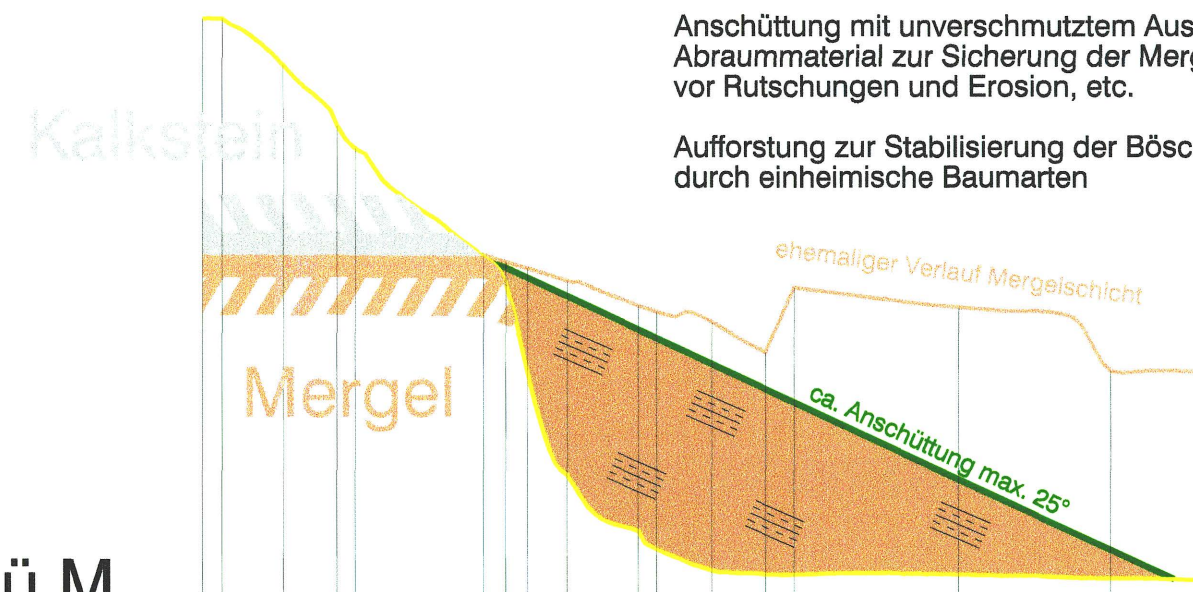

Horizont 520 m.ü.M.


[illegible]

Profil C - C

min. Vor- und Anschüttung
gemäss geotechnischer Untersuchung

Anschüttung mit unverschmutztem Aushub- und
Abraummaterial zur Sicherung der Mergelschicht
vor Rutschungen und Erosion, etc.

Aufforstung zur Stabilisierung der Böschungen
durch einheimische Baumarten

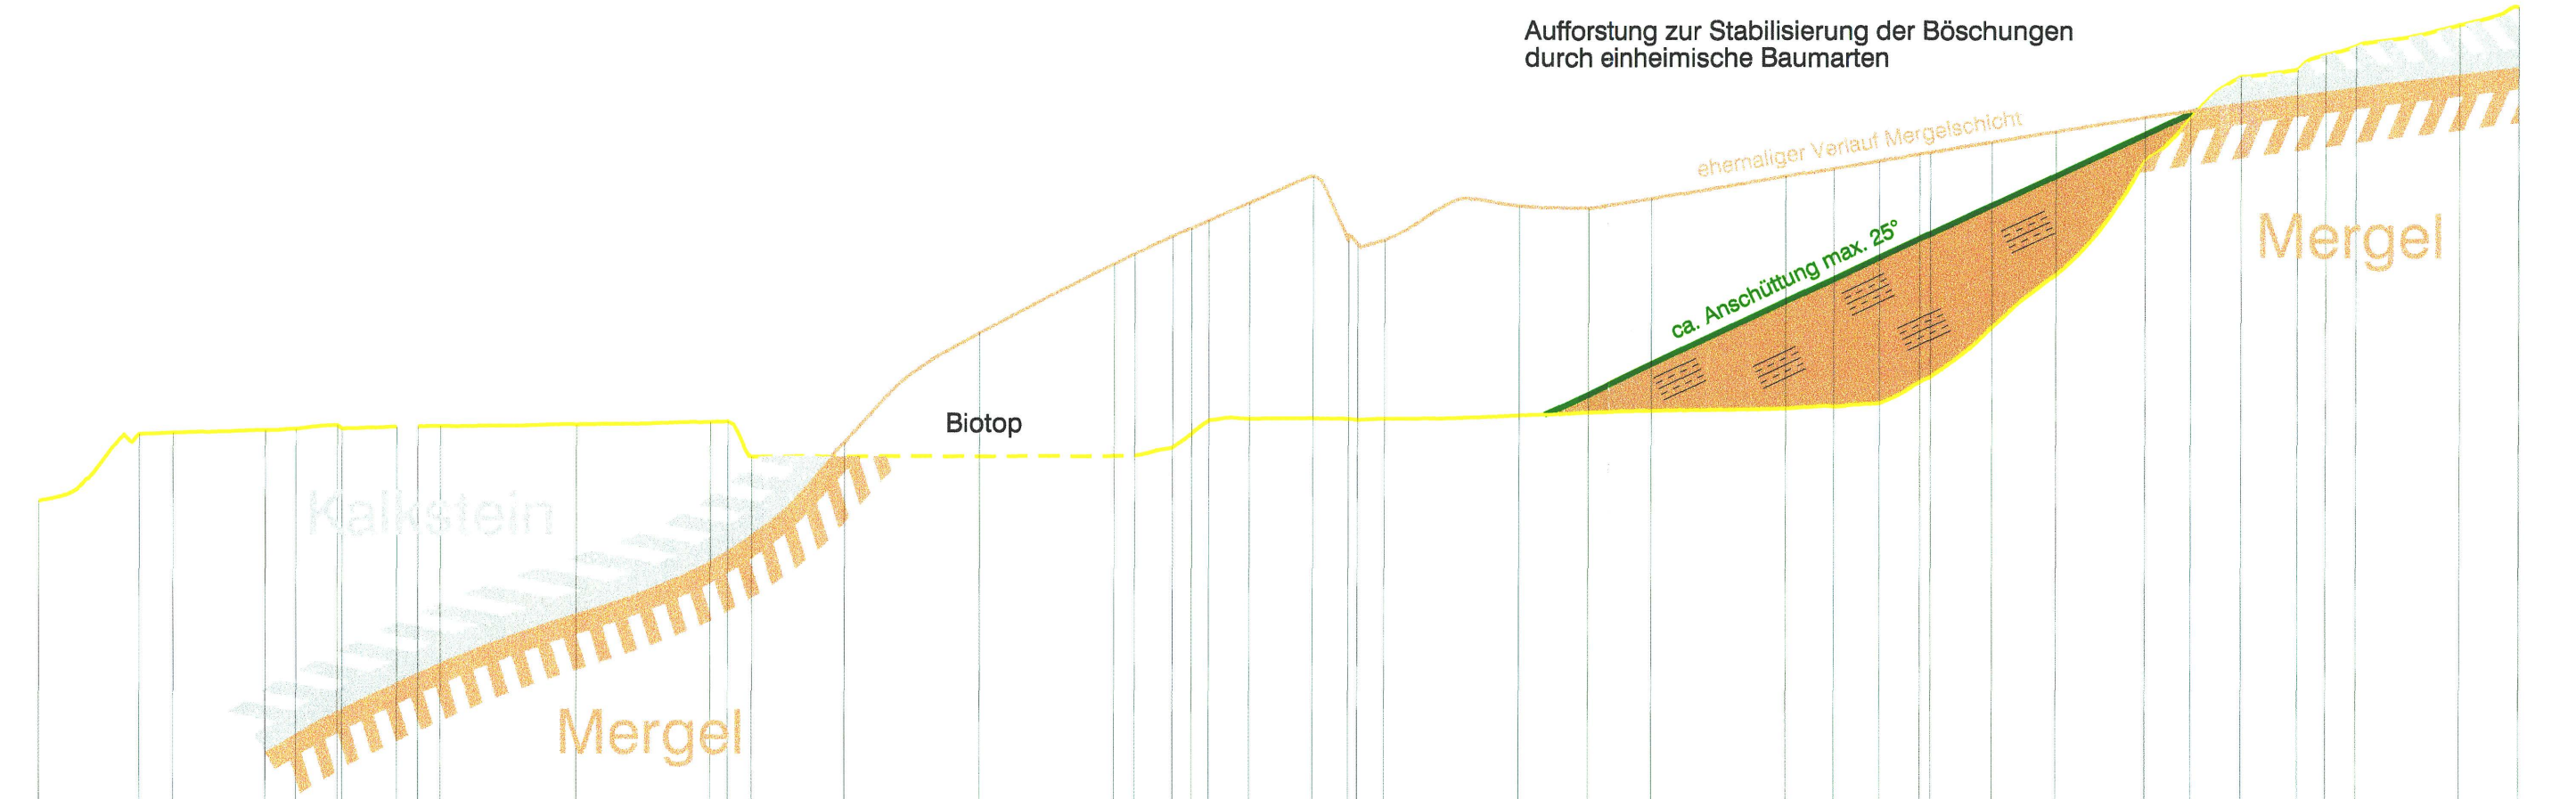

Horizont 465 m.ü.M.

[illegible]

Einwohnergemeinde Olten
Einwohnergemeinde Wangen b. Olten

Gestaltungsplan Steinbruch Born

GB Olten Nr. 877, GB Wangen b. Olten Nr. 1

Längenprofil, 1 : 1000

Stadtrat:	Gemeinderat Wangen b. Olten:
Beschluss zur Planauflage am 12.03.2007	Beschluss zur Planauflage am 12.02.2007
Öffentliche Planaufgabe vom 23.03. bis 23.04.2007	Öffentliche Planaufgabe vom 23.03. bis 23.04.2007
Genehmigung am 02.07.2007	Genehmigung am 02.07.2007

Für die Richtigkeit
Olten, den 11. Feb. 2008

Der Stadtpräsident:



Der Stadtschreiber:

Genehmigt vom Regierungsrat des Kantons Solothurn
Gemäss RRB Nr. 2007/2006 vom 11. Dezember 2007

Für die Richtigkeit
Wangen b. Olten, den 30. Jan. 2008

Der Gemeindepräsident:

Der Gemeindeschreiber:

Der Staatsschreiber:


Dr. K. Purnasakar

Profil D - D

min. Vor- und Anschüttung
gemäss geotechnischer Untersuchung

Anschüttung mit unverschmutztem Aushub- und
Abraummaterial zur Sicherung der Mergelschicht
vor Rutschungen und Erosion, etc.

Aufforstung zur Stabilisierung der Böschungen
durch einheimische Baumarten

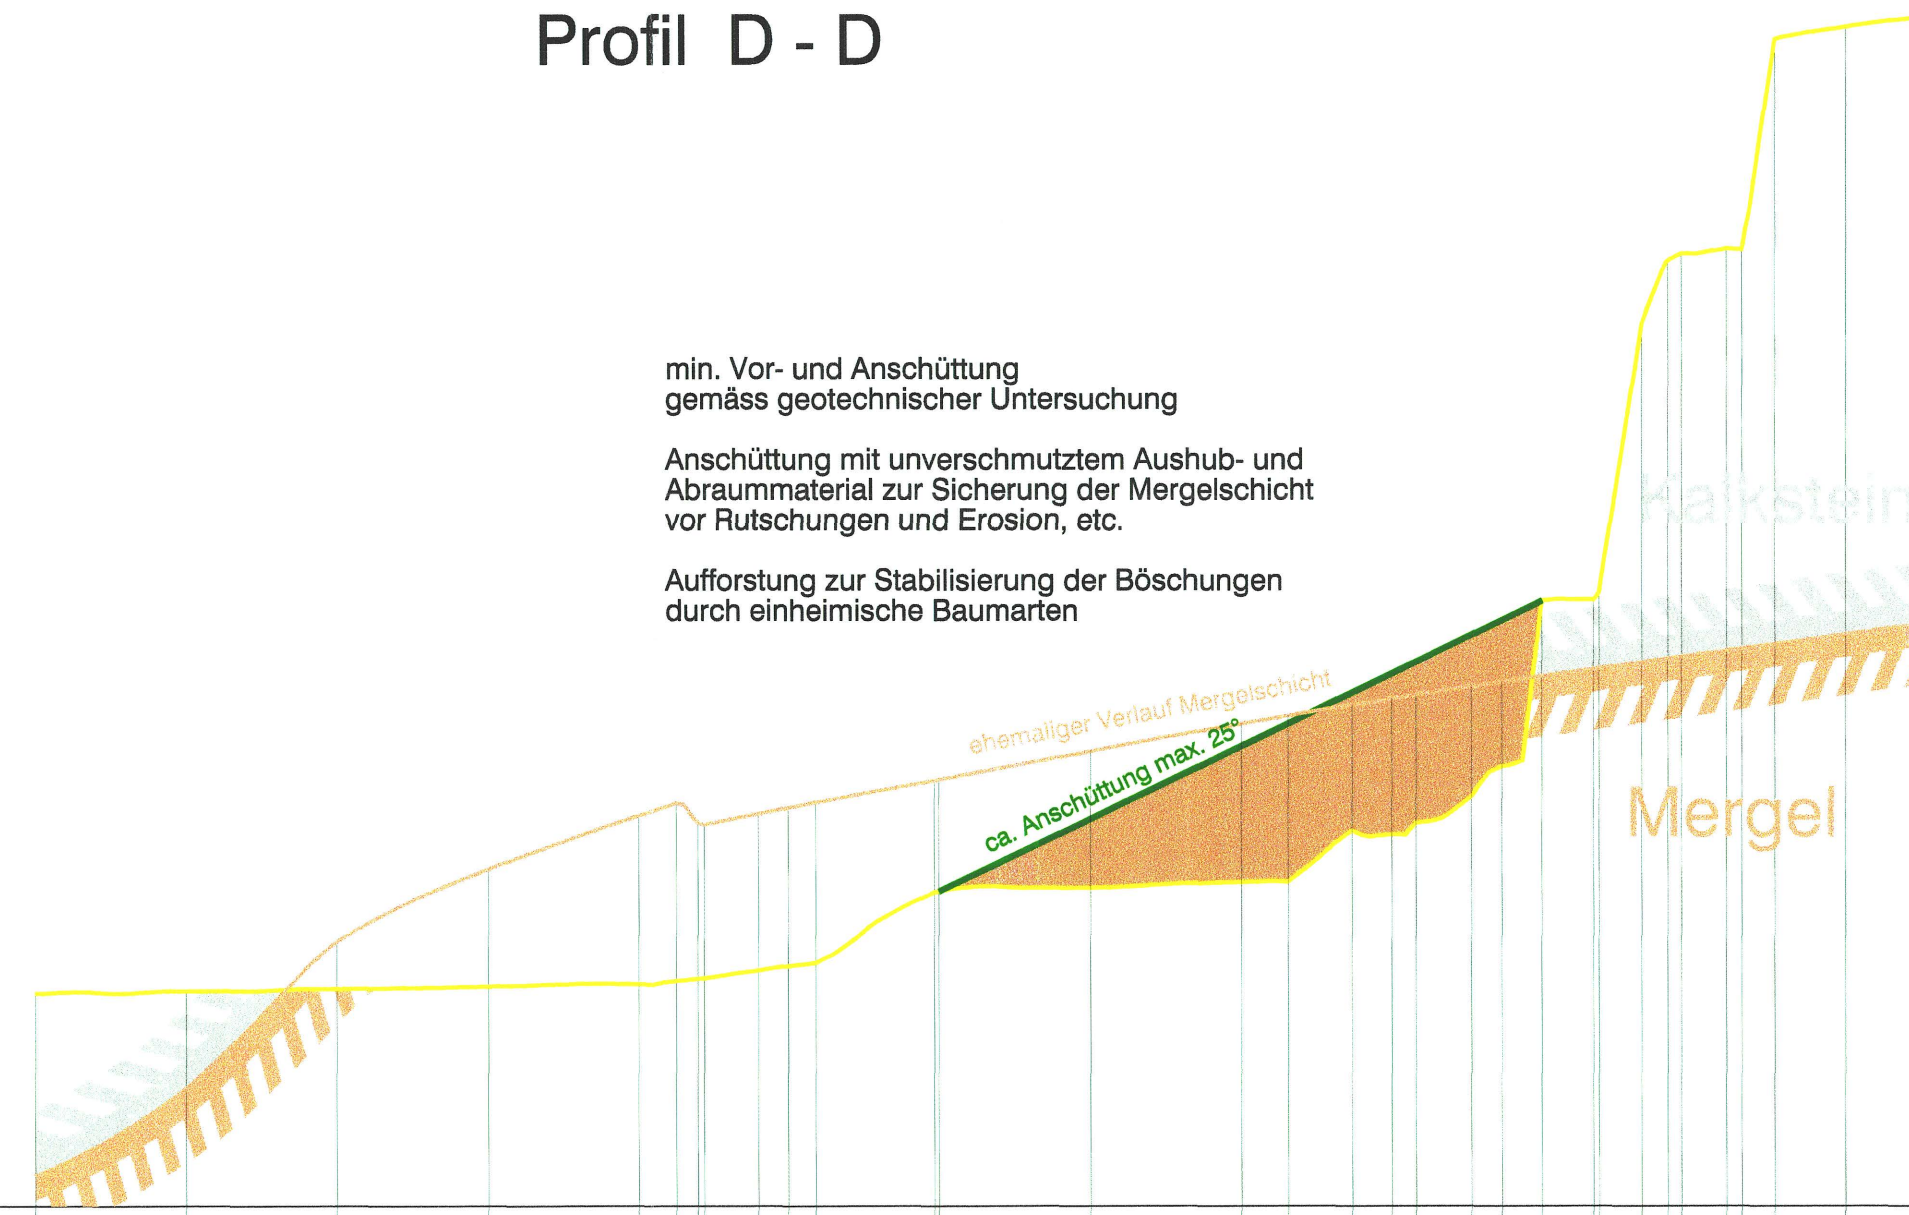


Horizont 500 m.ü.M.

[illegible]

Profil F - F

Anschüttung mit unverschmutztem Aushub- und Abraummaterial zur Sicherung der Mergelschicht vor Rutschungen und Erosion, etc.

Aufforstung zur Stabilisierung der Böschungen durch einheimische Baumarten

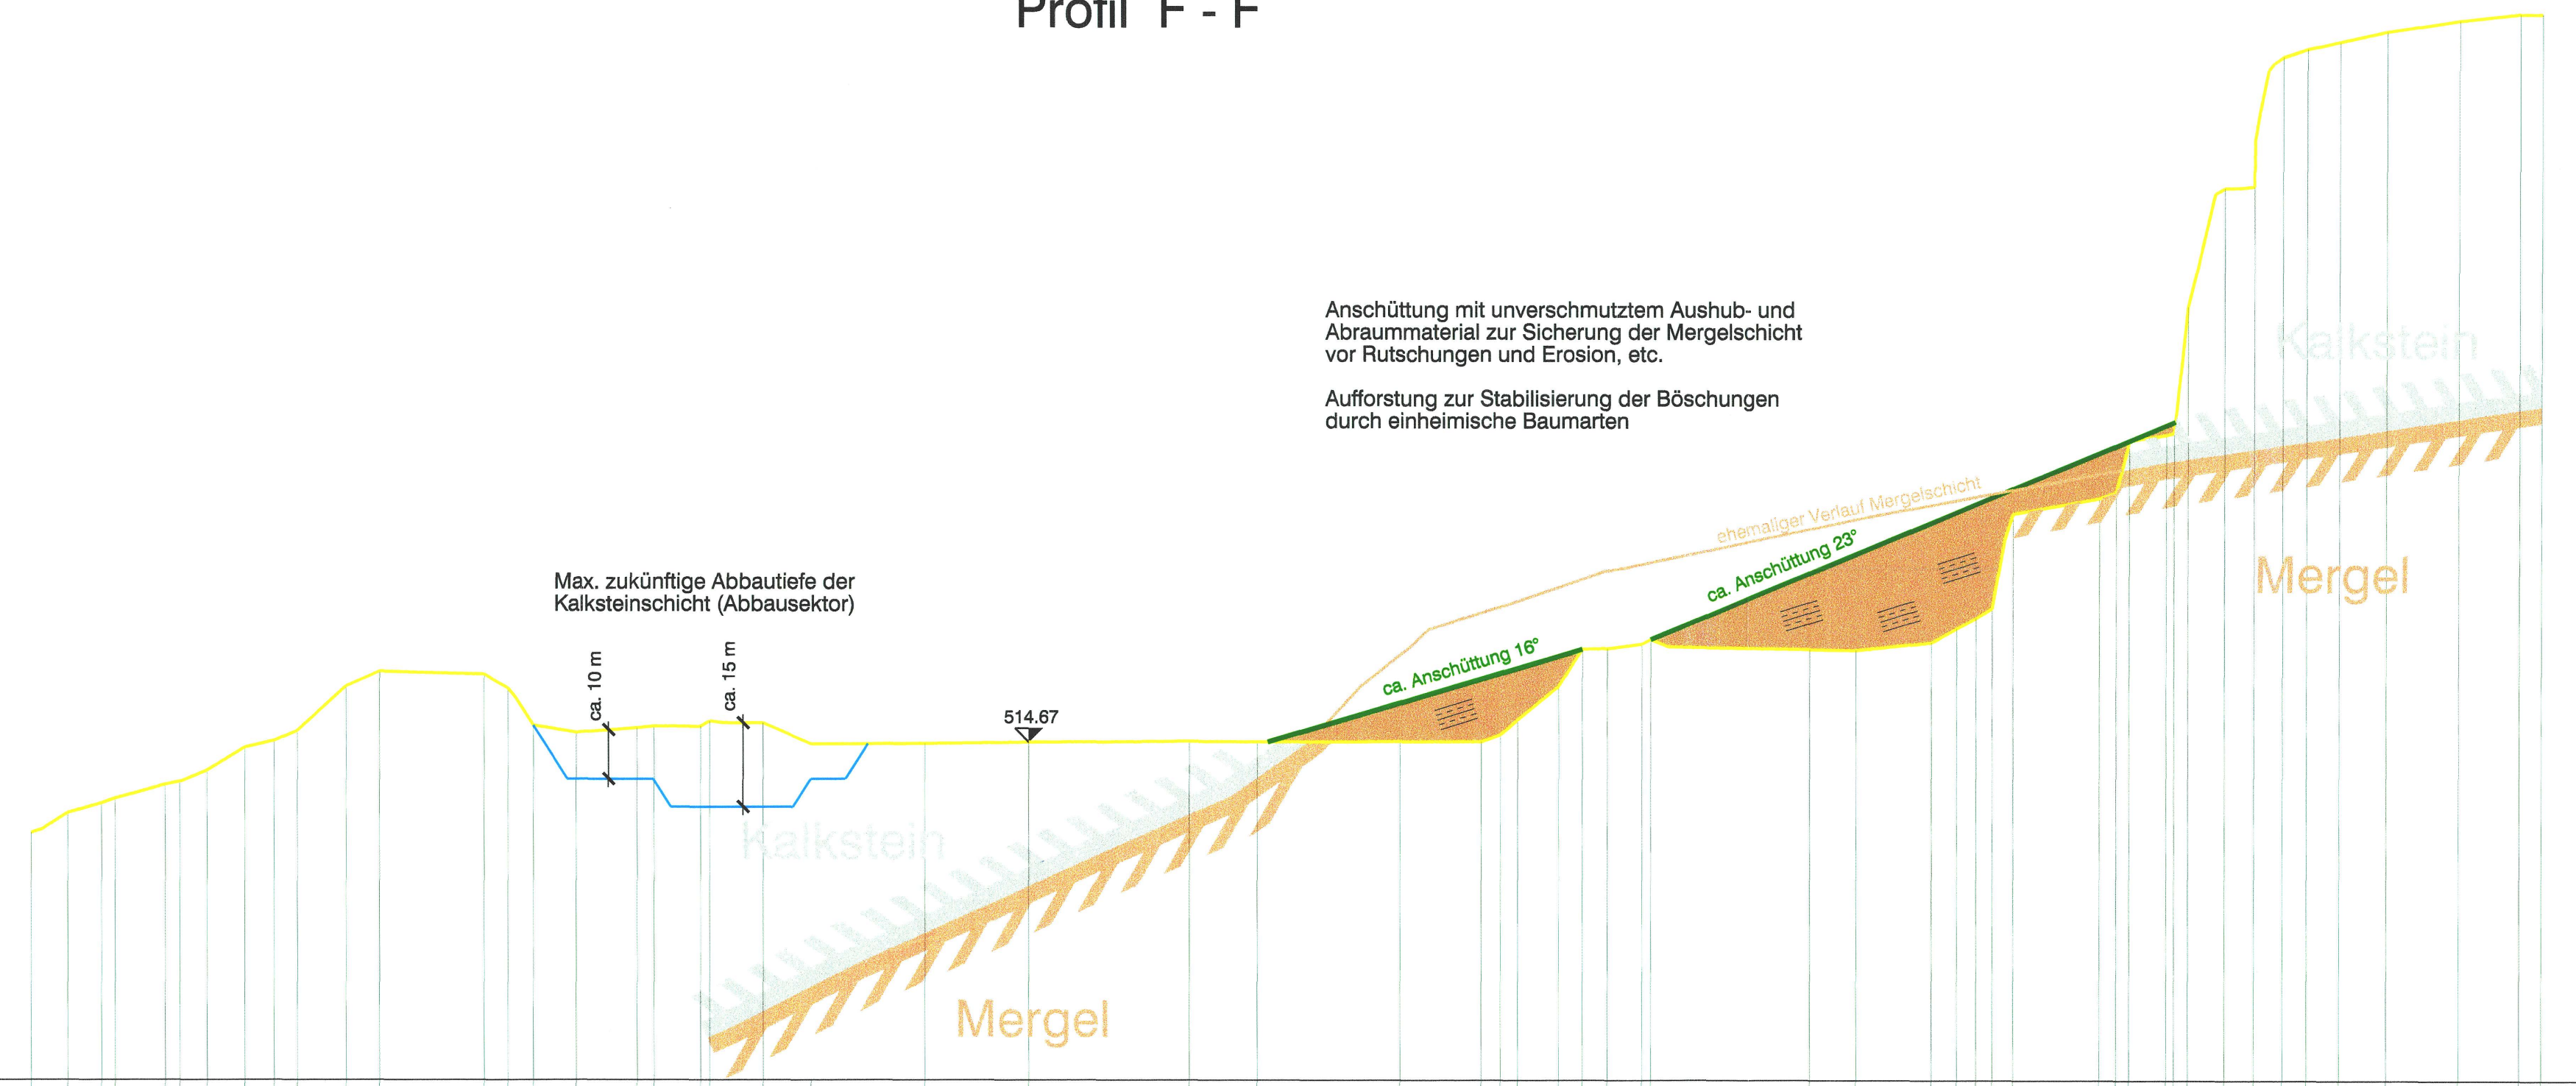

Horizont 454 m.ü.M.

Stand 1998	Terrainhöhe:	20001 468,35 18641 501,70 18725 503,70 18467 504,63 17571 507,24 18025 509,24 18169 510,69 18296 514,94 15205 516,40 14204 520,70 13726 527,34	11849 528,89 11417 528,34 10983 537,98 10183 536,40 8074 537,18 7622 537,43 6787 539,10 5835 543,52 3988 543,40 2017 543,67 875 543,82 2097 543,73 466 543,79	51,26 543,82 67,92 543,77 67,92 543,77 75,29 543,78 20,96 543,78 20,96 
	Klimatierung:				
Mergel	Terrainhöhe:	76201 461,55 76202 462,00 76203 462,00 77032 462,0			