


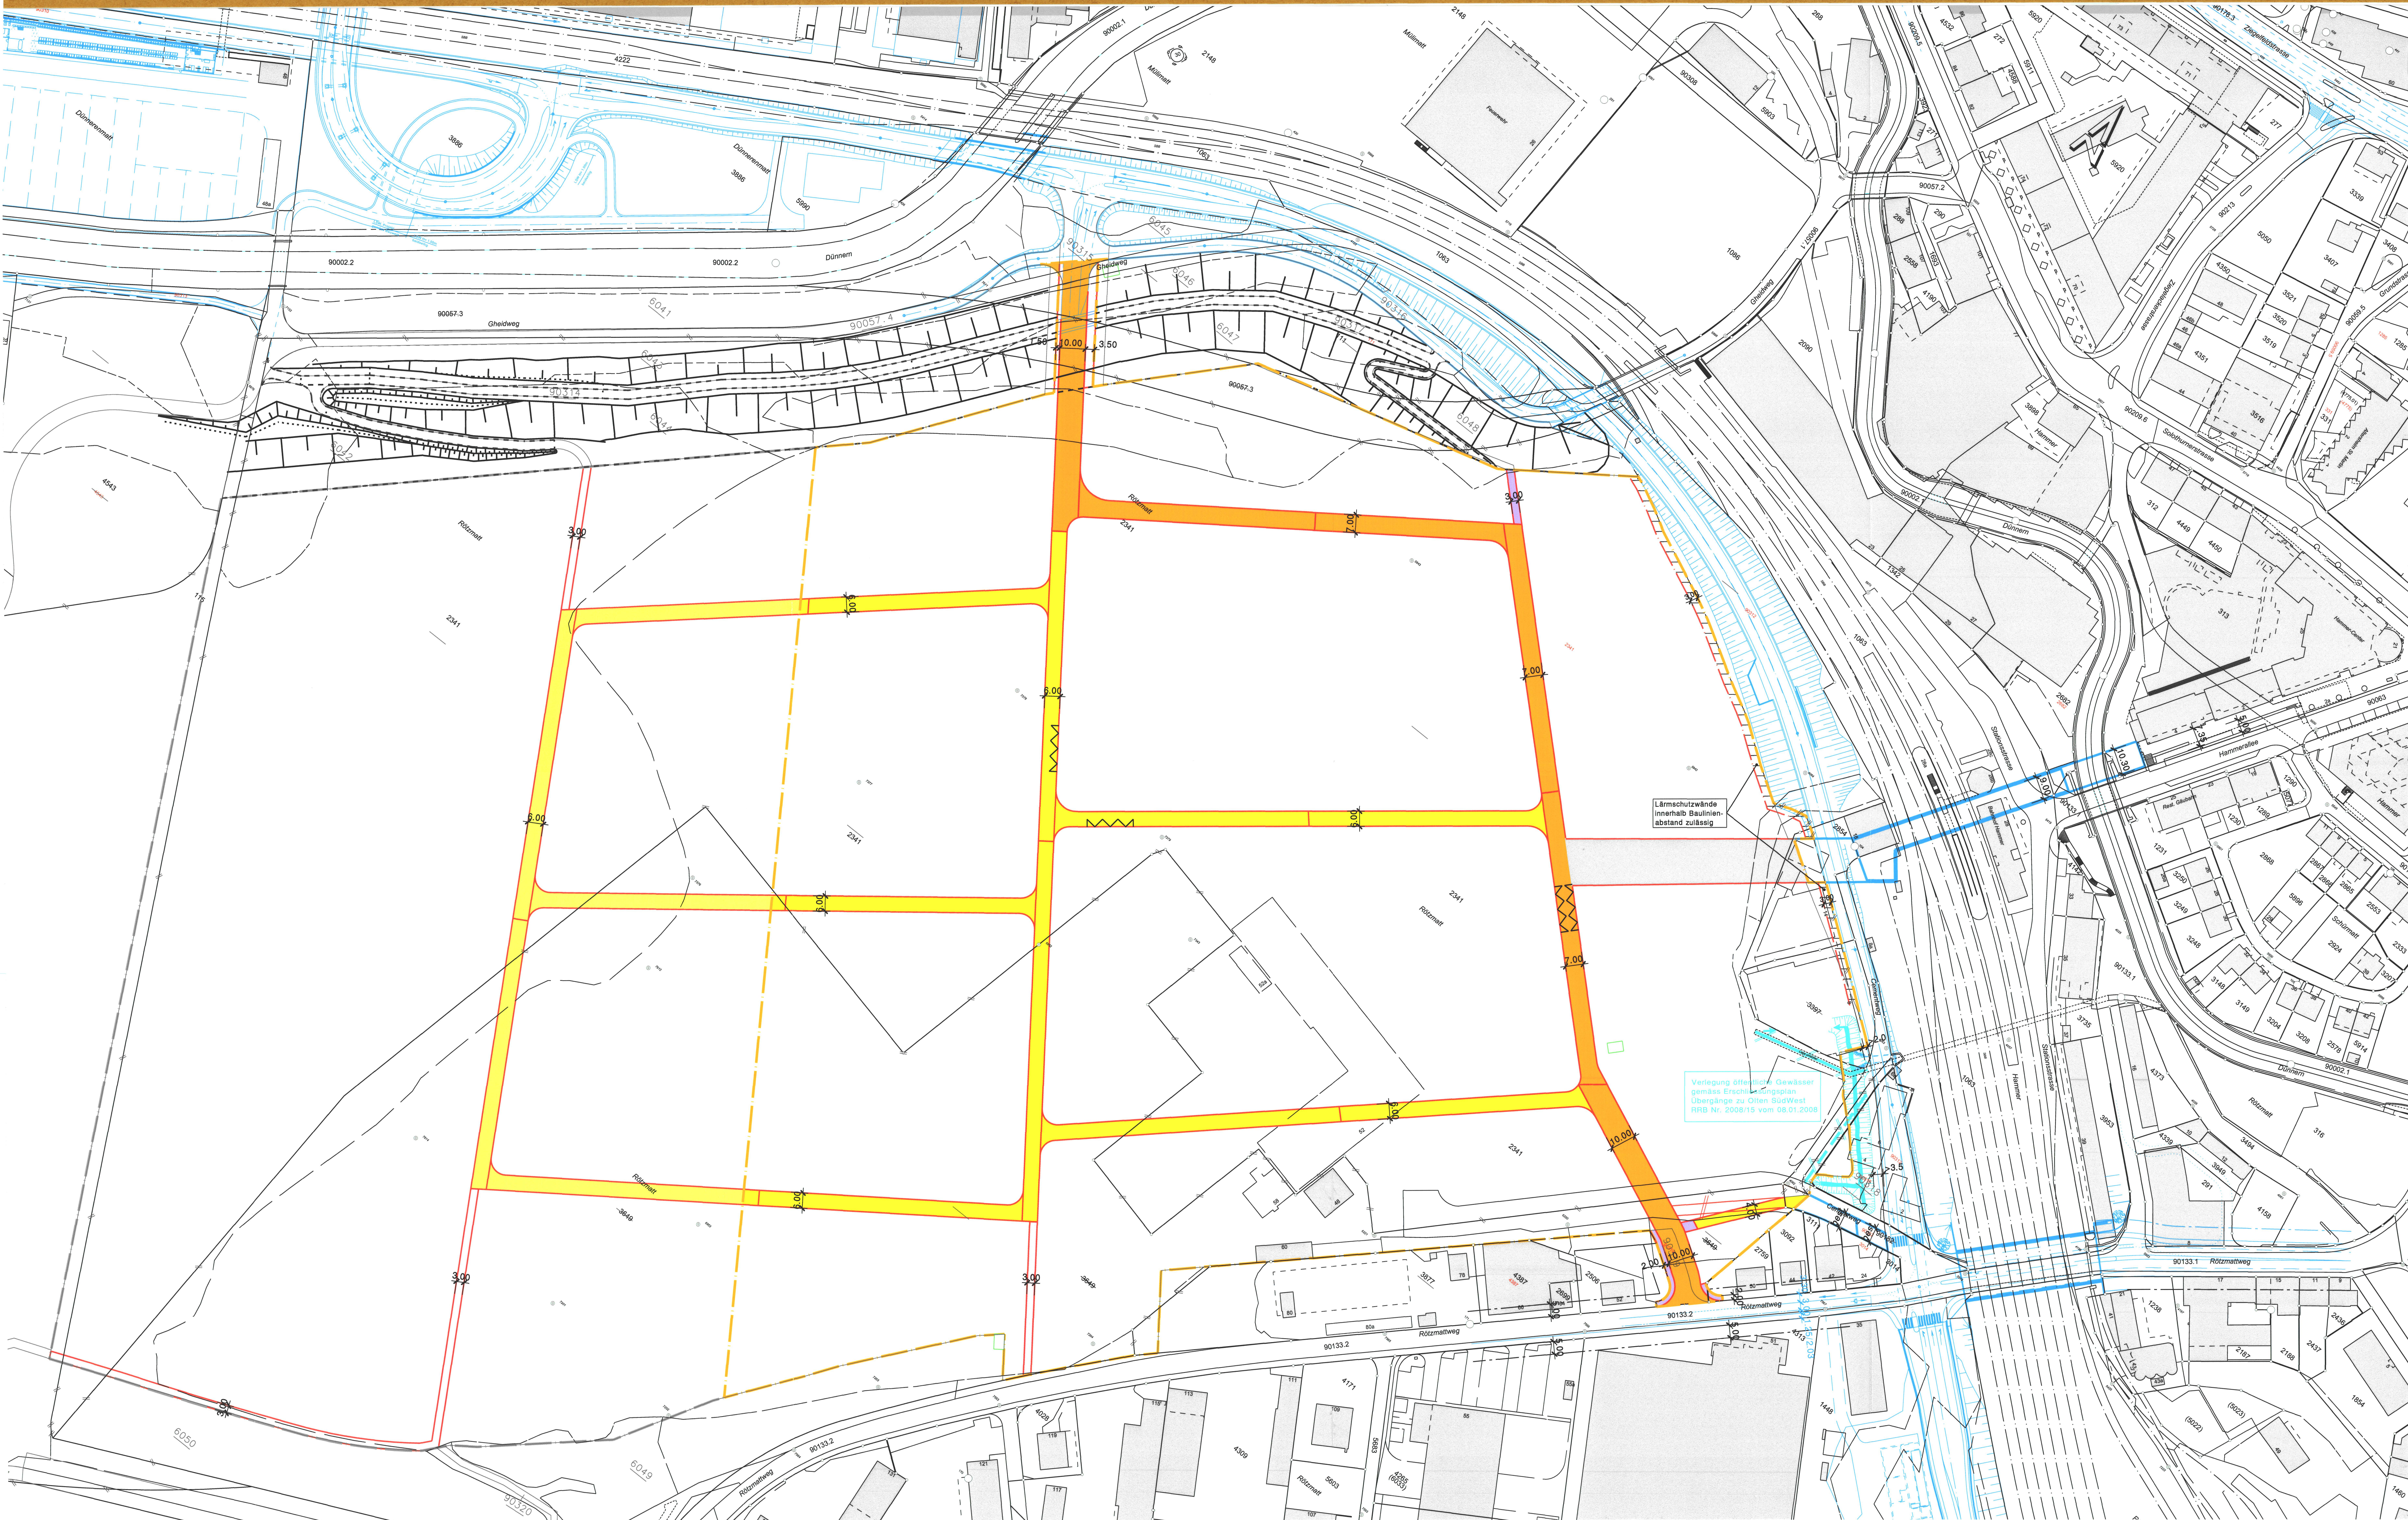

Legende:

Genehmigungsinhalt:

- Geltungsbereich
- Sammelstrasse neu
- Erschliessungsstrasse neu
- Trottoir, Fussweg
- Fuss + Radweg
- Platz mit Fuss + Radweg
- Baulinie neu

Orientierungsinhalt:

- Geltungsbereich 2. Etappe
- Erschliessungsstrasse 2. Etappe
- Fuss + Radweg 2. Etappe
- Baulinie best
- Verbindung verlegtes öff. Gewässer
- Böschung neu
- aufzuhebendes bestehendes öffentliches Gewässer
- Verlegtes öffentliches Gewässer (offen)
- Verlegtes öffentliches Gewässer (eingedolt)
- Festlegungen Erschliessungspläne 'Übergänge zu Olten SüdWest' 'Entlastung Region Olten'

Richtungsweisender Inhalt:

- Trafo / Telefon
- Bushaltestelle

Dem Erschliessungsplan soll gleichzeitig die Bedeutung der Baubewilligung zukommen.

Einwohnergemeinde Olten

Kanton Solothurn

Erschliessungsplan  
Olten SüdWest

Situation 1:1000  
Bereinigte Version

Stadttrat:  
Beschluss zur Planauflage am  
Öffentliche Planaufgabe vom  
Genehmigung am

24. November 2008  
28. November 2008 - 08. Januar 2009  
18. Januar 2010

Für die Richtigkeit  
Olten, den

2.2.2010

Der Stadtpräsident:

Der Stadtschreiber:

Vom Regierungsrat genehmigt am 30.3.10 mit RRB Nr. 588  
Der Staatsschreiber:



| Massstab: | Format:  | Datenpfad: | Interne Plannummer: |
|-----------|----------|------------|---------------------|
| 1:1000    | 60 x 115 | frey gnehm | 2007-               |