

**Änderung Erschliessungs- und Gestaltungsplan
Bahnhofstrasse - Aarburgerstrasse**

GB Olten Nr. 612, 618, 626, 628, 629, 3867, 4520, 5204, 5238, 5581

**Plan Nr. 1
Situation, Erdgeschoss, 1. und 2. Untergeschoss M 1:500****Bereinigte Version**

Stadtrat

Beschluss zur Planaufgabe: am 25. Mai 2009
Öffentliche Planaufgabe: vom 29. Mai 2009 bis 29. Juni 2009
Genehmigung: am 7. Juni 2010

Für die Richtigkeit
Olten, den 29. Juni 2009

Der Stadtpräsident:

Der Stadtschreiber:

Genehmigt durch den Regierungsrat mit RRB Nr. 1495 vom 23.8.10

Der Staatsschreiber:

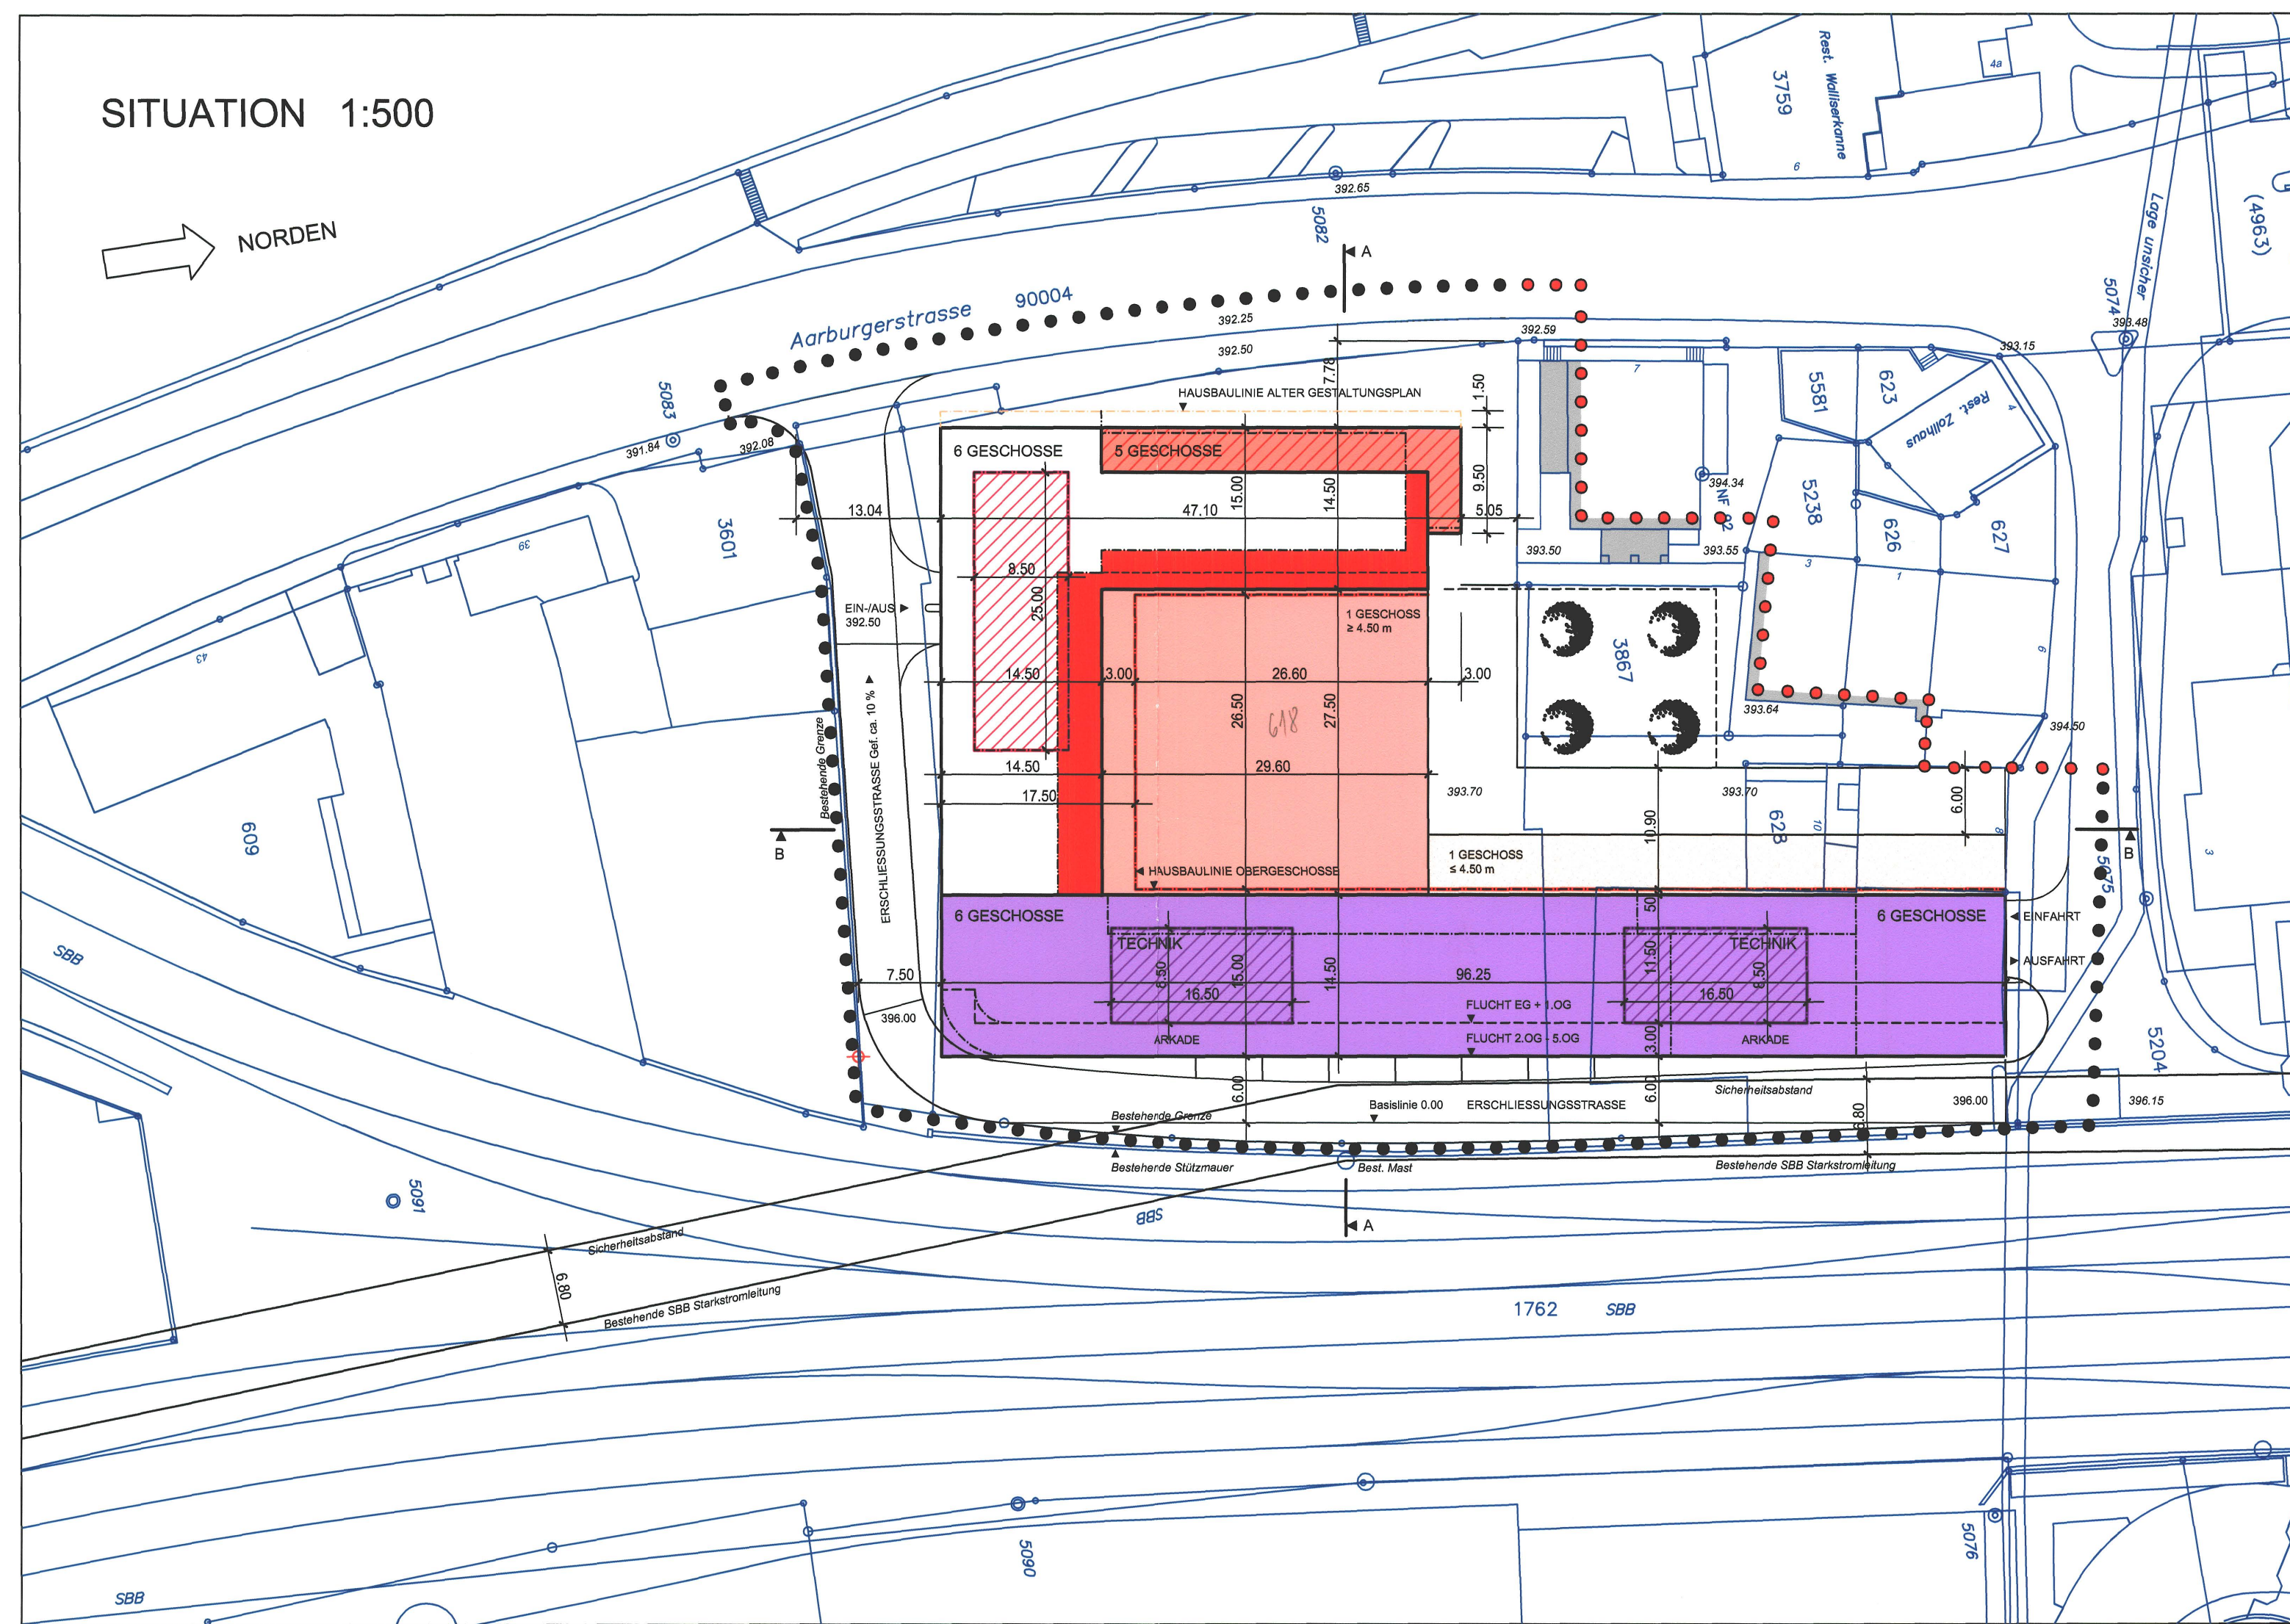
**LEGENDE**

STAND: 08. MAI 2009

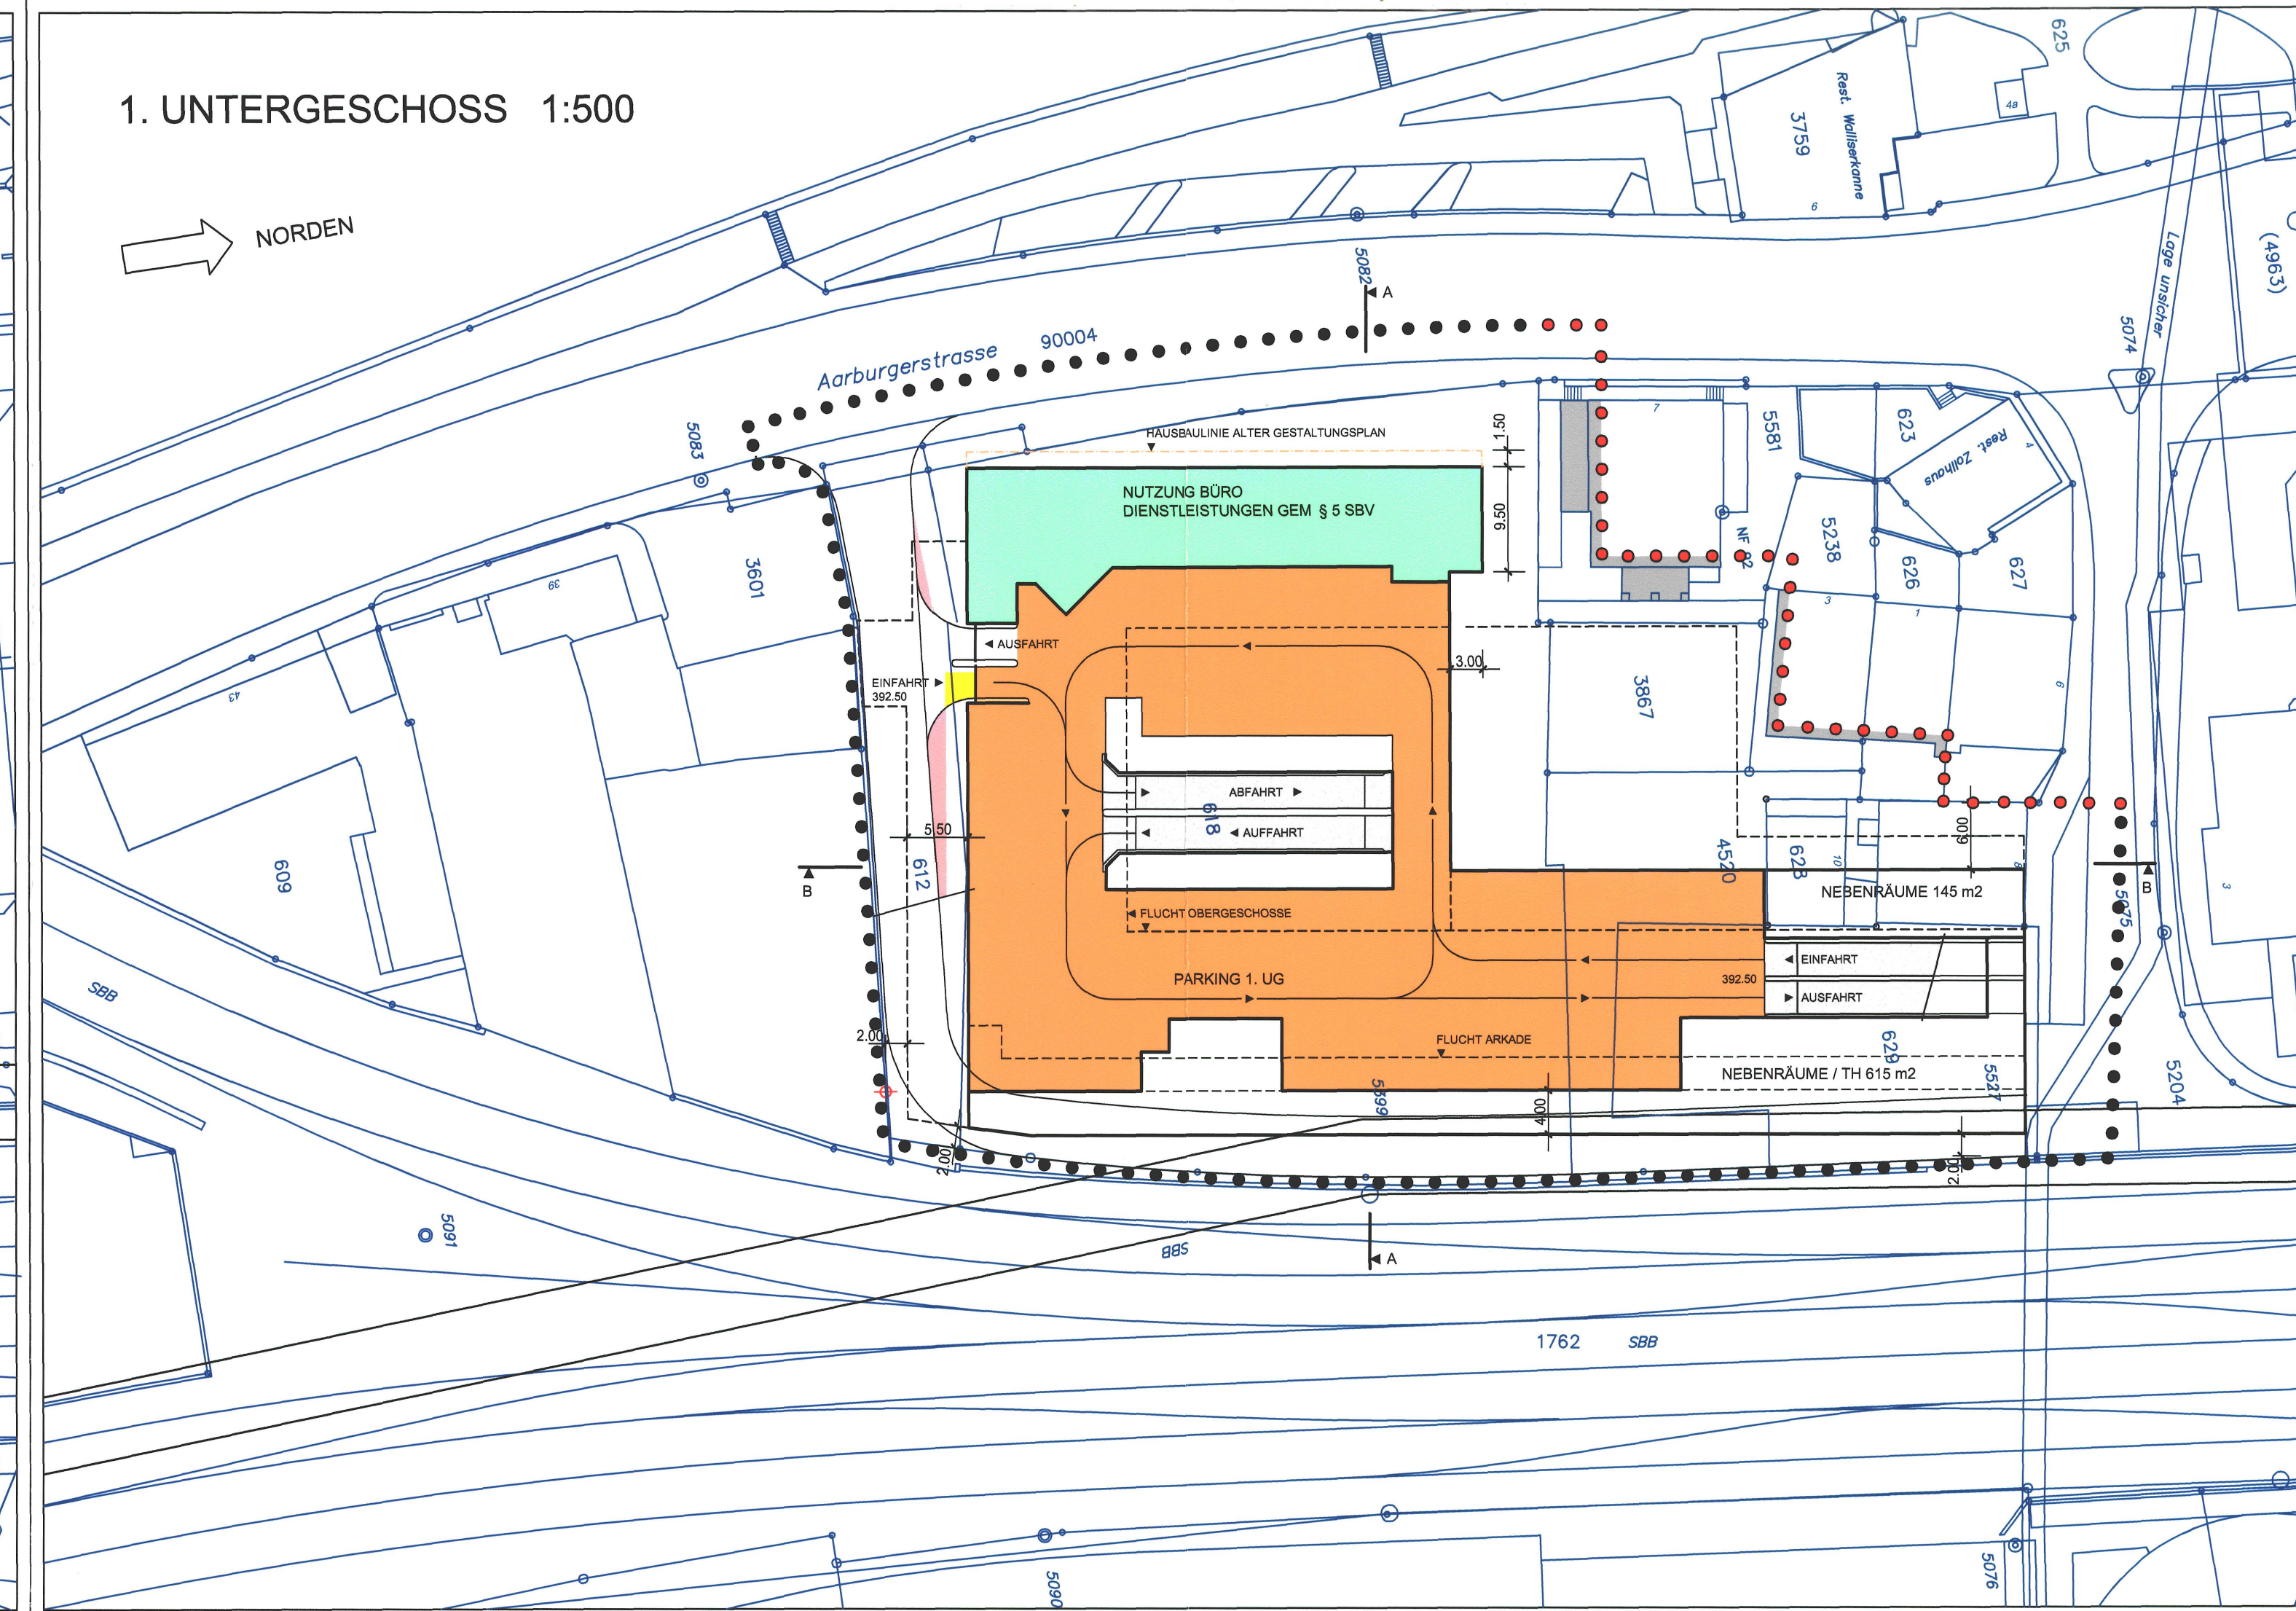
- GELTUNGSBEREICH BESTEHEND / NEU
- HAUSBAULINIE OBERGESCHOSSE
- BAUBEREICH 6 GESCHOSSE MAX. GEB.H. 23.50 m
- BAUBEREICH 6 GESCHOSSE MAX. GEB.H. 22.00 m
- BAUBEREICH 5 GESCHOSSE MAX. GEB.H. 20.00 m
- BAUBEREICH 1 GESCHOSS ≥ 4.50 m
- BAUBEREICH 1 GESCHOSS ≤ 4.50 m
- NUTZUNG BÜRO DIENSTLEISTUNGEN GEM. § 5 SBV
- OEFFENTLICHER FAHRVERKEHR
- BEST. OEFFENTLICHER FUSSGAENGERVERKEHR
- OEFFENTLICHER FUSSGAENGERVERKEHR
- PRIVATER FUSSGAENGERVERKEHR GEDECKT MIT ÖFFENTLICHEM FUSSWEGRECHT
- PRIVATER FUSSGAENGERVERKEHR MIT FREIRAUMGESTALTUNG (IM BAUGESUCHSVERFAHREN)
- PRIVATE AAP GEDECKT RICHTUNGSWEISEND
- RAMPE GEDECKT
- ANLIEFERUNG / KURZPARKING
- DACH PRIVATE FREIRAUMGESTALTUNG, BEGEBBAR
- VELO- / MOFA-ABSTELLPLATZE GEDECKT
- BEREICH BEST. GEBÄUDE
- BEREICH TECHNIKAUFBAUTEN
- BÄUME RICHTUNGSWEISEND
- TERRAINKOTEN BESTEHEND / NEU

SITUATION 1:500

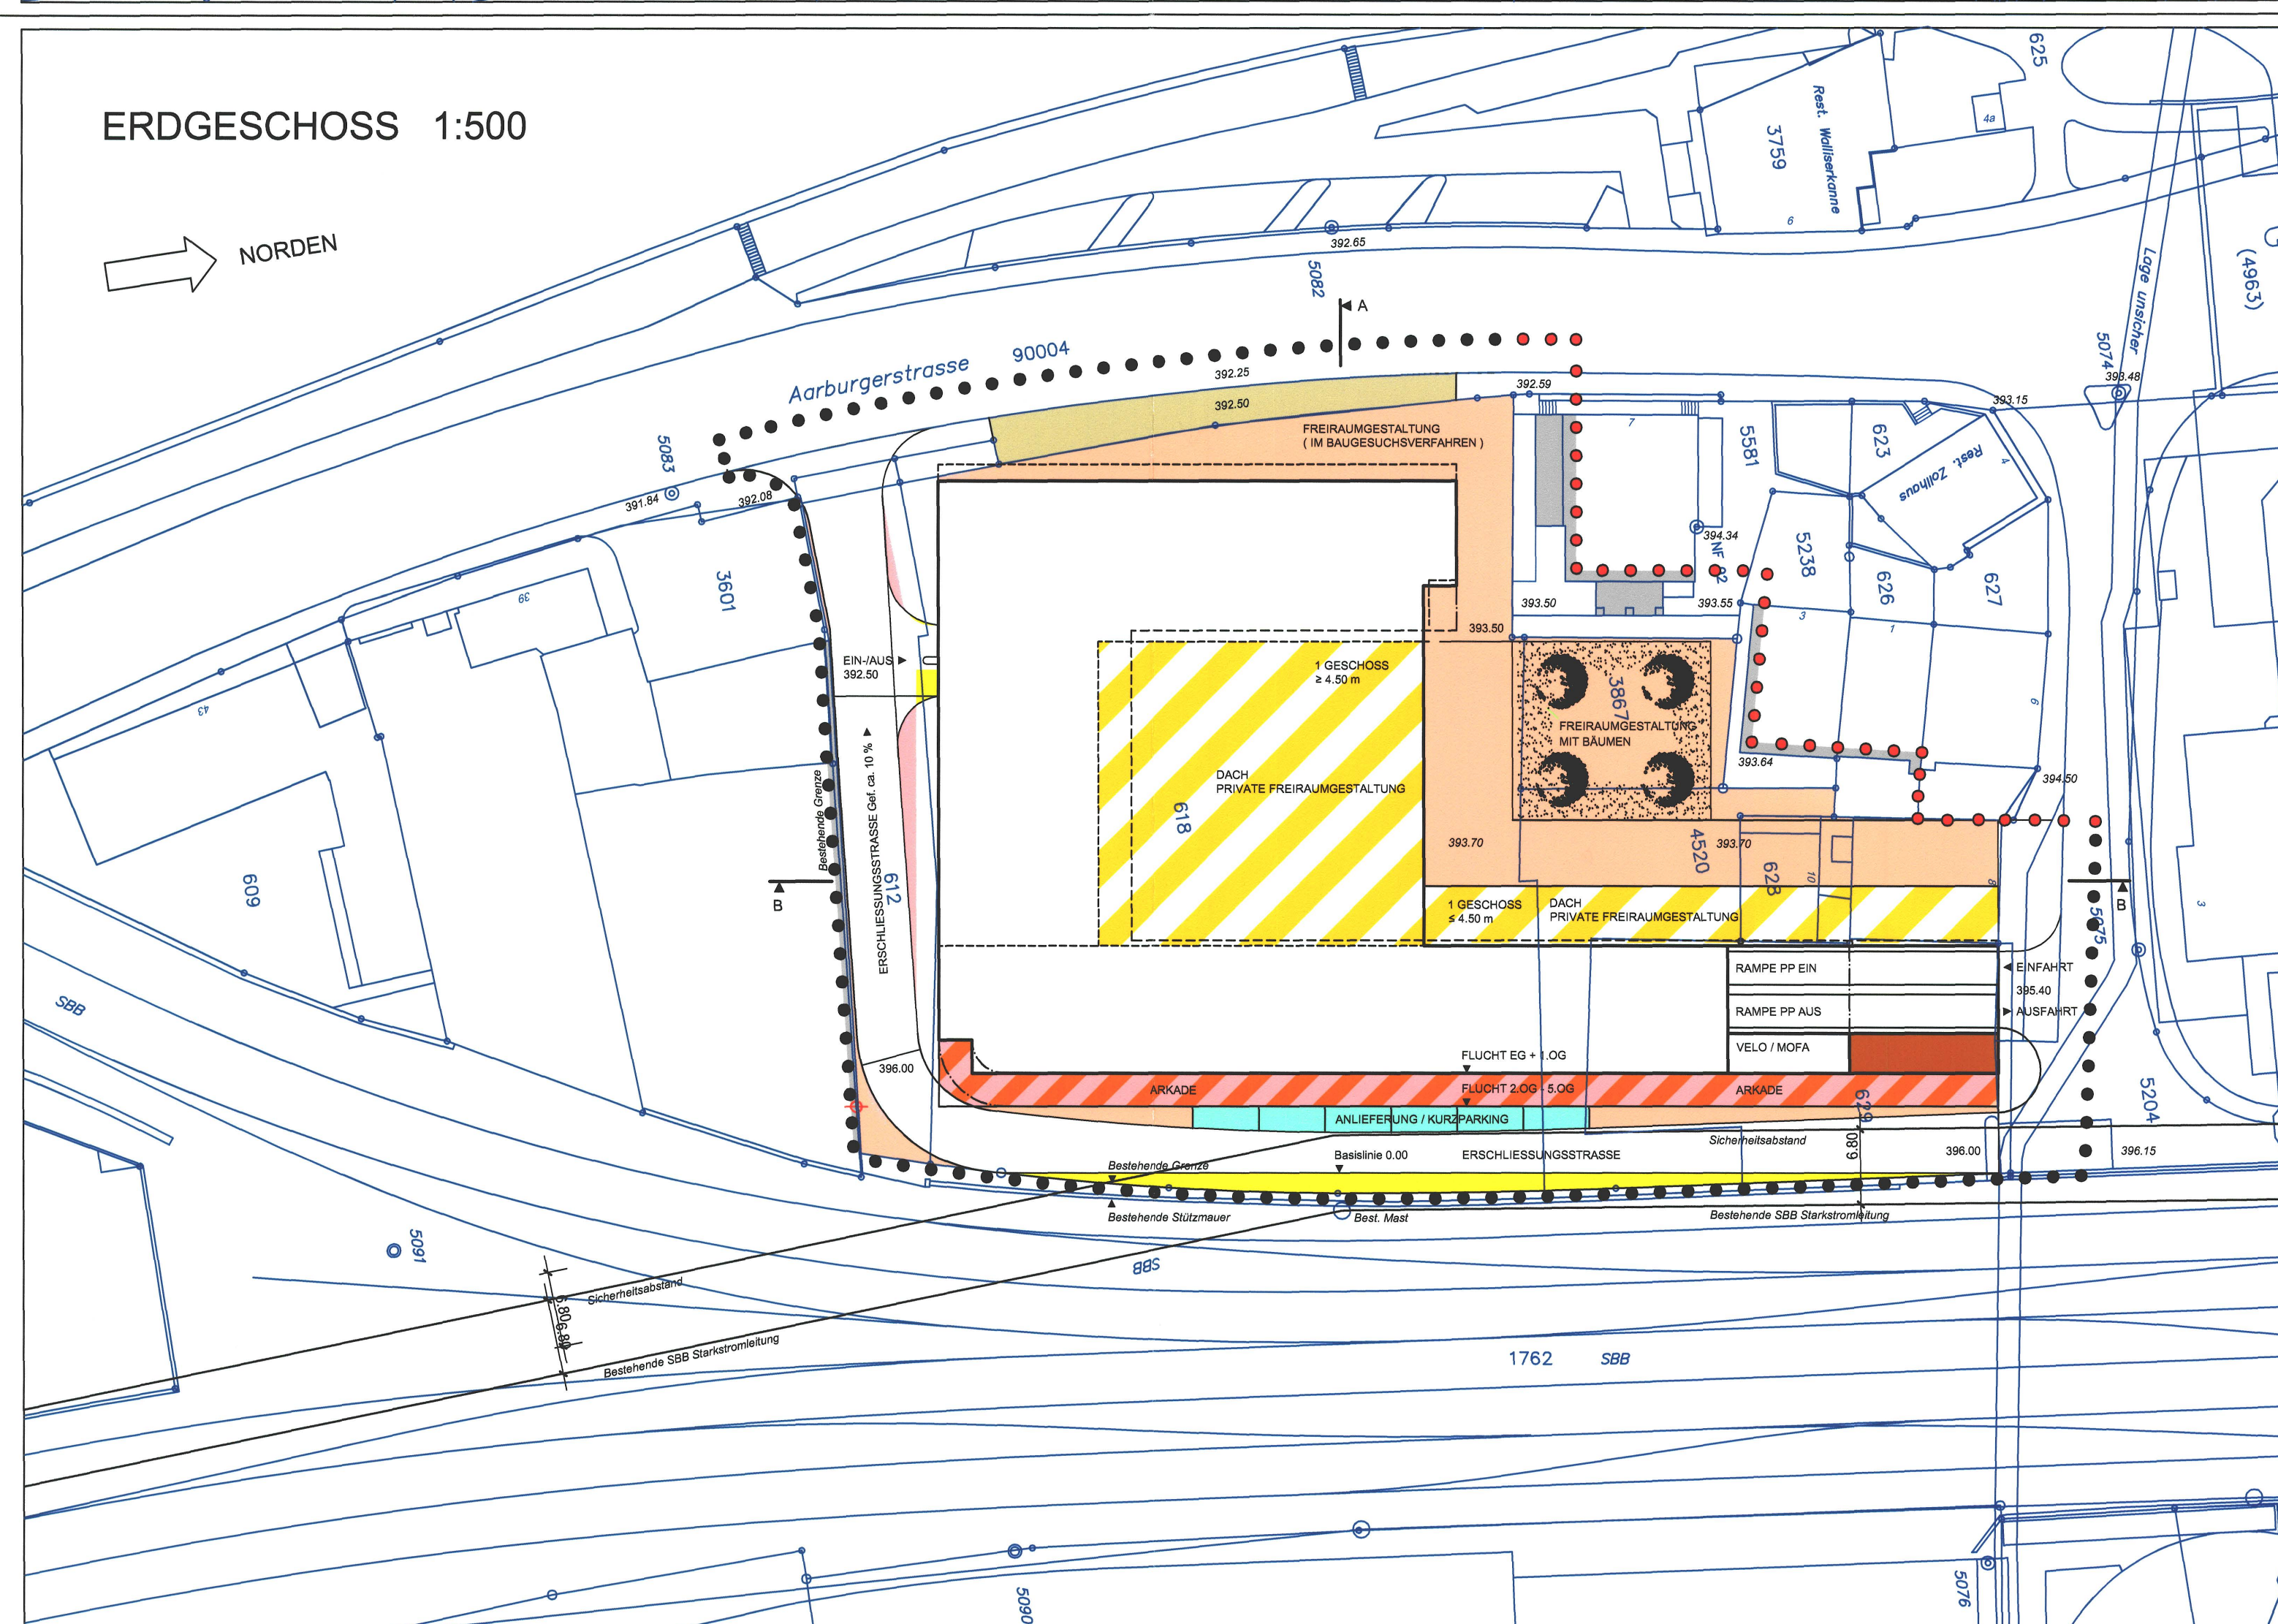
NORDEN

**1. UNTERGESCHOSS 1:500**

NORDEN

**ERDGESCHOSS 1:500**

NORDEN

**2. UNTERGESCHOSS 1:500**

NORDEN

