



GEMEINDE OLTEN

Originalplan 49

1938

Bebauungsplan
1942

1:500

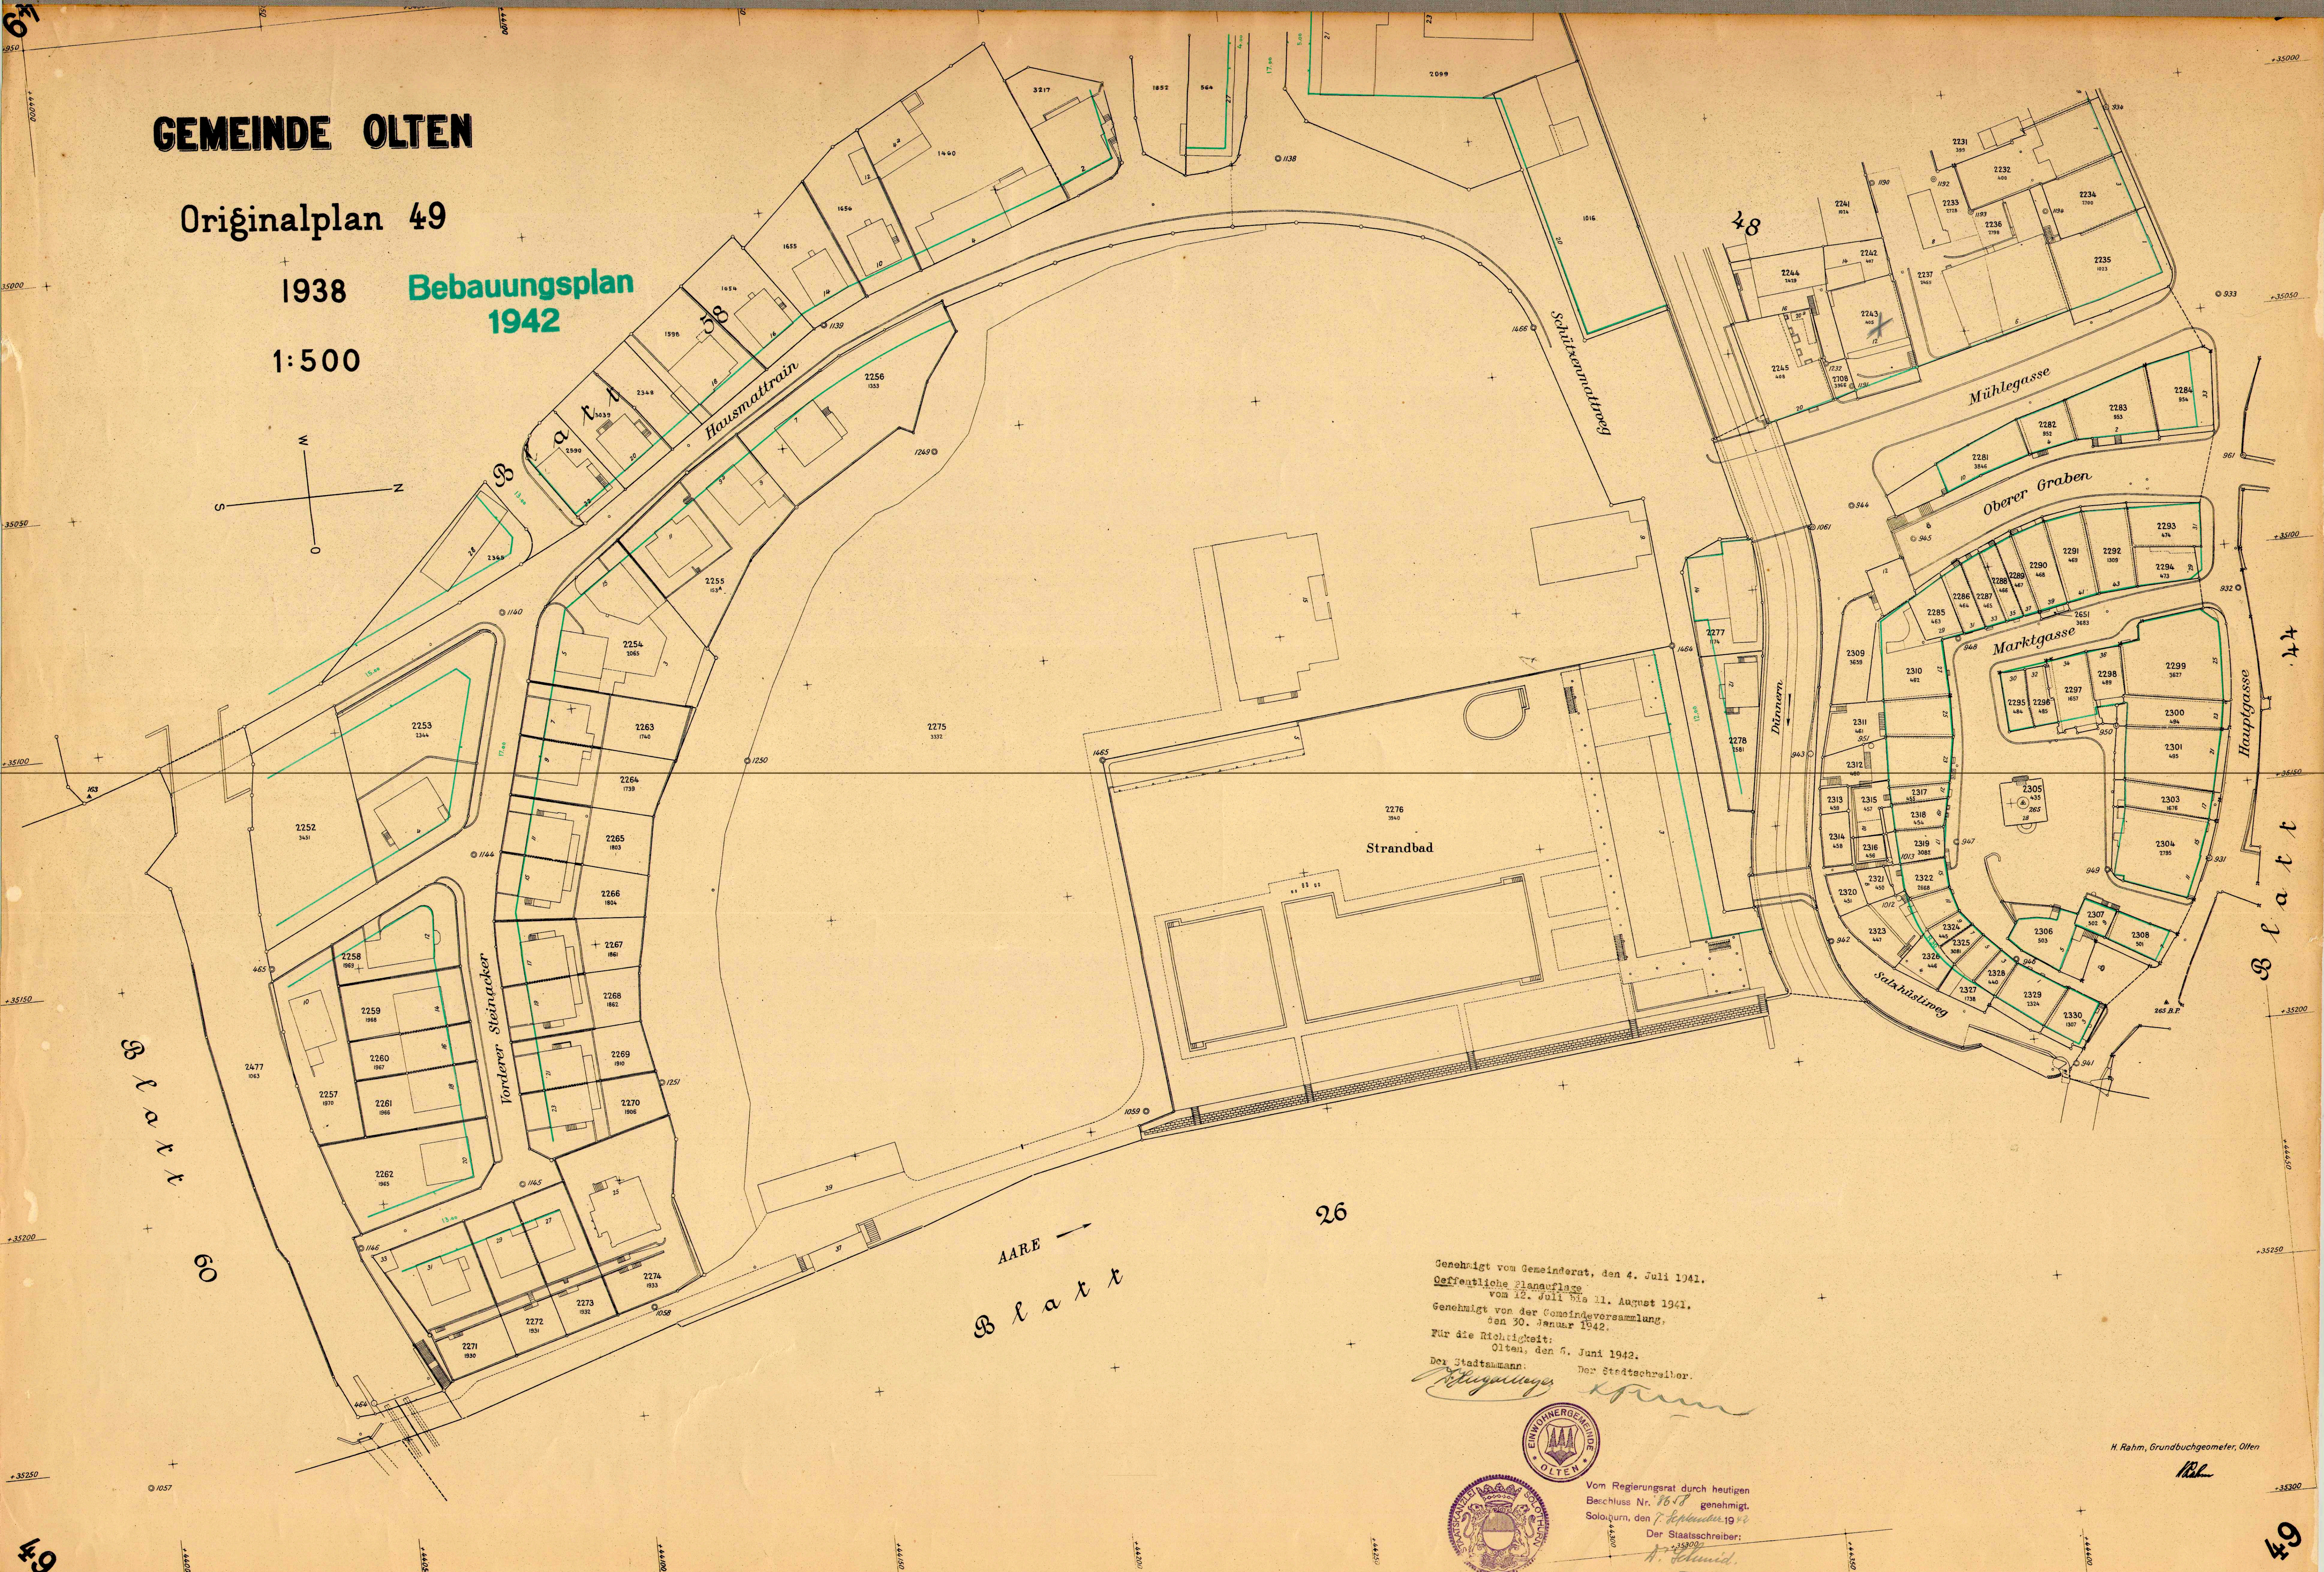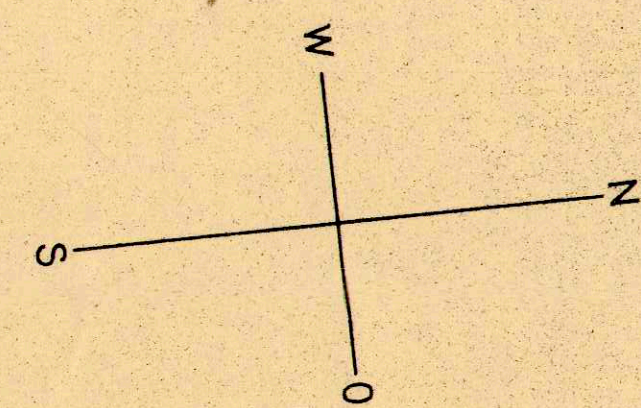


AARE →
B l a t t

26

Genehmigt vom Gemeinderat, den 4. Juli 1941.
Öffentliche Planaufgabe
vom 12. Juli bis 11. August 1941.
Genehmigt von der Gemeindeversammlung,
den 30. Januar 1942.
Für die Richtigkeit:
Olten, den 5. Juni 1942.

Der Stadtmann: Der Stadtschreiber:

[Signature] *[Signature]*

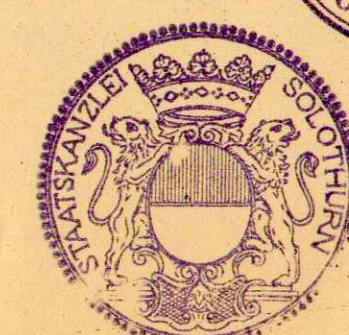

Vom Regierungsrat durch heutigen
Beschluss Nr. 1618 genehmigt.
Solothurn, den 7. September 1942.
Der Staatschreiber:
[Signature]

H. Rahm, Grundbuchgeometer, Olten

182