

Einwohnergemeinde Olten

Dokument 02
Kanton Solothurn

Gestaltungsplan
Areal Bahnhof Nord

1: 1'000

GB Olten Nm. 4214, 4215

13.11.2013

Öffentliche Auflage vom 17.1.2014 bis 17.2.2014

Vom Stadtrat beschlossen am 21.2.2014

Der Stadtpräsident *[Signature]* Der Stadtschreiber *[Signature]*

Genehmigt vom Regierungsrat 20.5.2014 mit RRB Nr. 852

Der Staatsschreiber *[Signature]*

Publiziert im Amtsblatt Nr. 26 am 27.6.14



Genehmigungsinhalt:


- Perimeter Gestaltungsplan
- Bestehende Bauten, erhaltenswert
- Baubereiche
- Bereich maximale Auskrugung Gebäude
- Baubereich B Betriebszentrale, max. 5 Geschosse
- Boulevard, öffentlich zugänglich
- Wege und Plätze, öffentlich zugänglich
- Durchgang Langsamverkehr, öffentlich zugänglich
- Koordinationsbereich Bahnhofplatz - Areal Bahnhof Nord

- Ein- / Ausfahrt
- Anlieferung (Lage schematisch)
- Bereich Sicherstellung Langsamverkehrsverbindung (Niveauübergang, Lage schematisch)

Orientierungsinhalt:

- Interessenslinie SBB
- Baulinie SBB
- Kantonsstrasse inkl. aktuelle Planung Knotenausbauten
- Trottoir inkl. aktuelle Planung Knotenausbauten

Situation

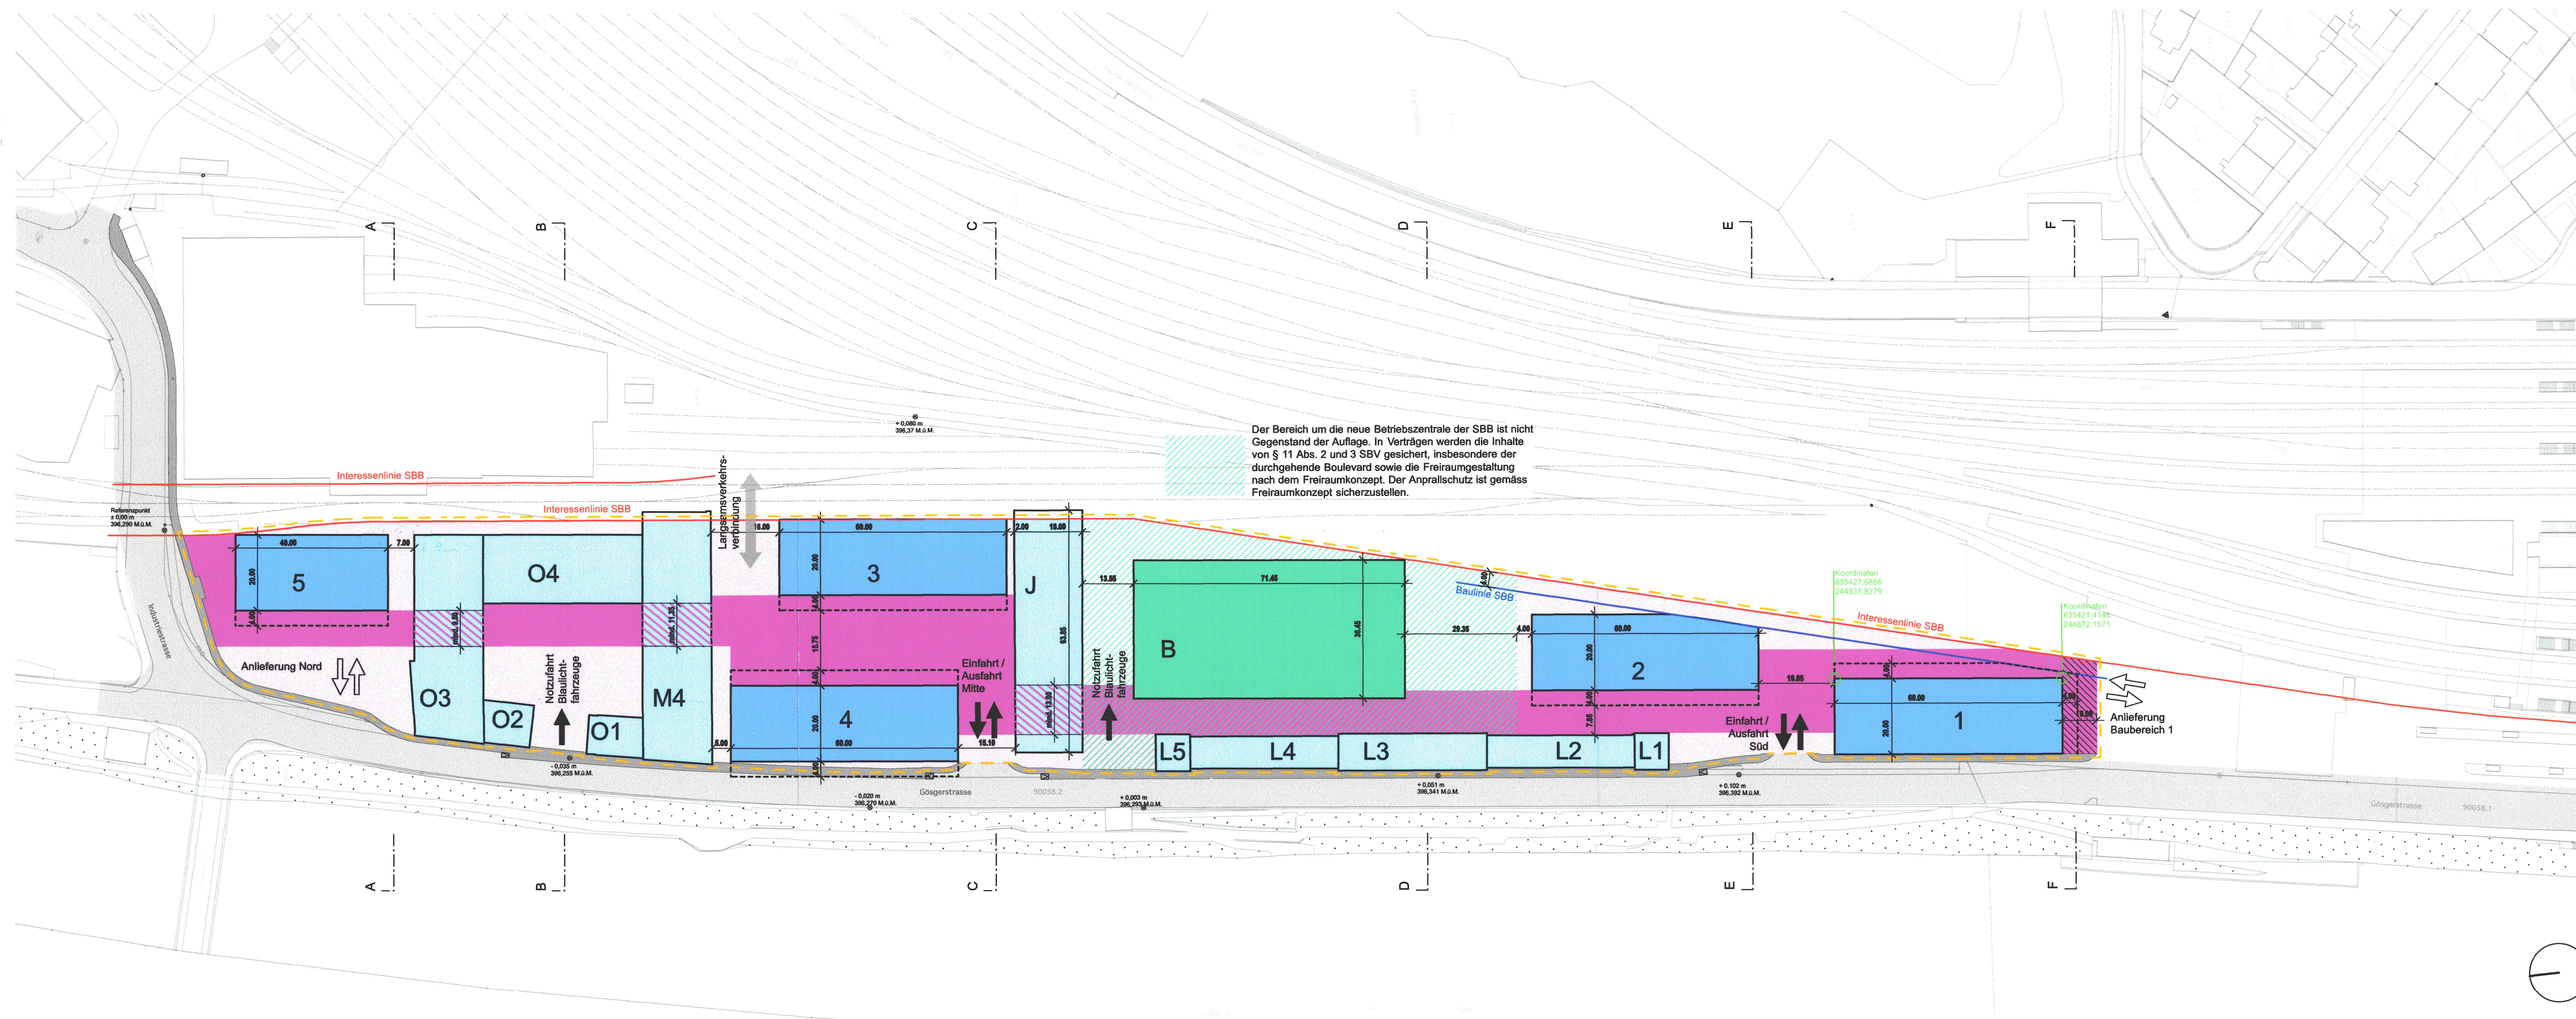

Schnitte (Orientierender Inhalt)

