

Änderung
Gestaltungs- und Erschliessungsplan Kleinholz
RRB Nr. 1713 / 19. 09. 2006

Situation, Unterirdische Baubereiche 1 + 10 mit Einstellhallen 1 : 500

Stadtrat:
Beschluss zur Planauflage am 24. Februar 2014
Öffentliche Planauflage vom 28. Februar - 31. März 2014
Genehmigung am 07. April 2014

Für die Richtigkeit
Olten, den 22. APR. 2014


Der Stadtpräsident:

Der Stadtschreiber:

Vom Regierungsrat genehmigt mit RRB Nr. 1122 vom 1.7.2014


Der Staatsschreiber:

Publikation im Amtsblatt Nr. 27 vom 4.7.14

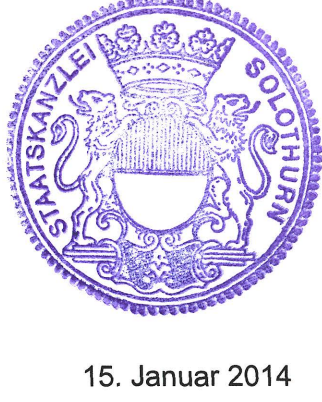

15. Januar 2014

Rechtskräftiger Gestaltungsplan, RRB Nr. 1713 vom 19. September 2006

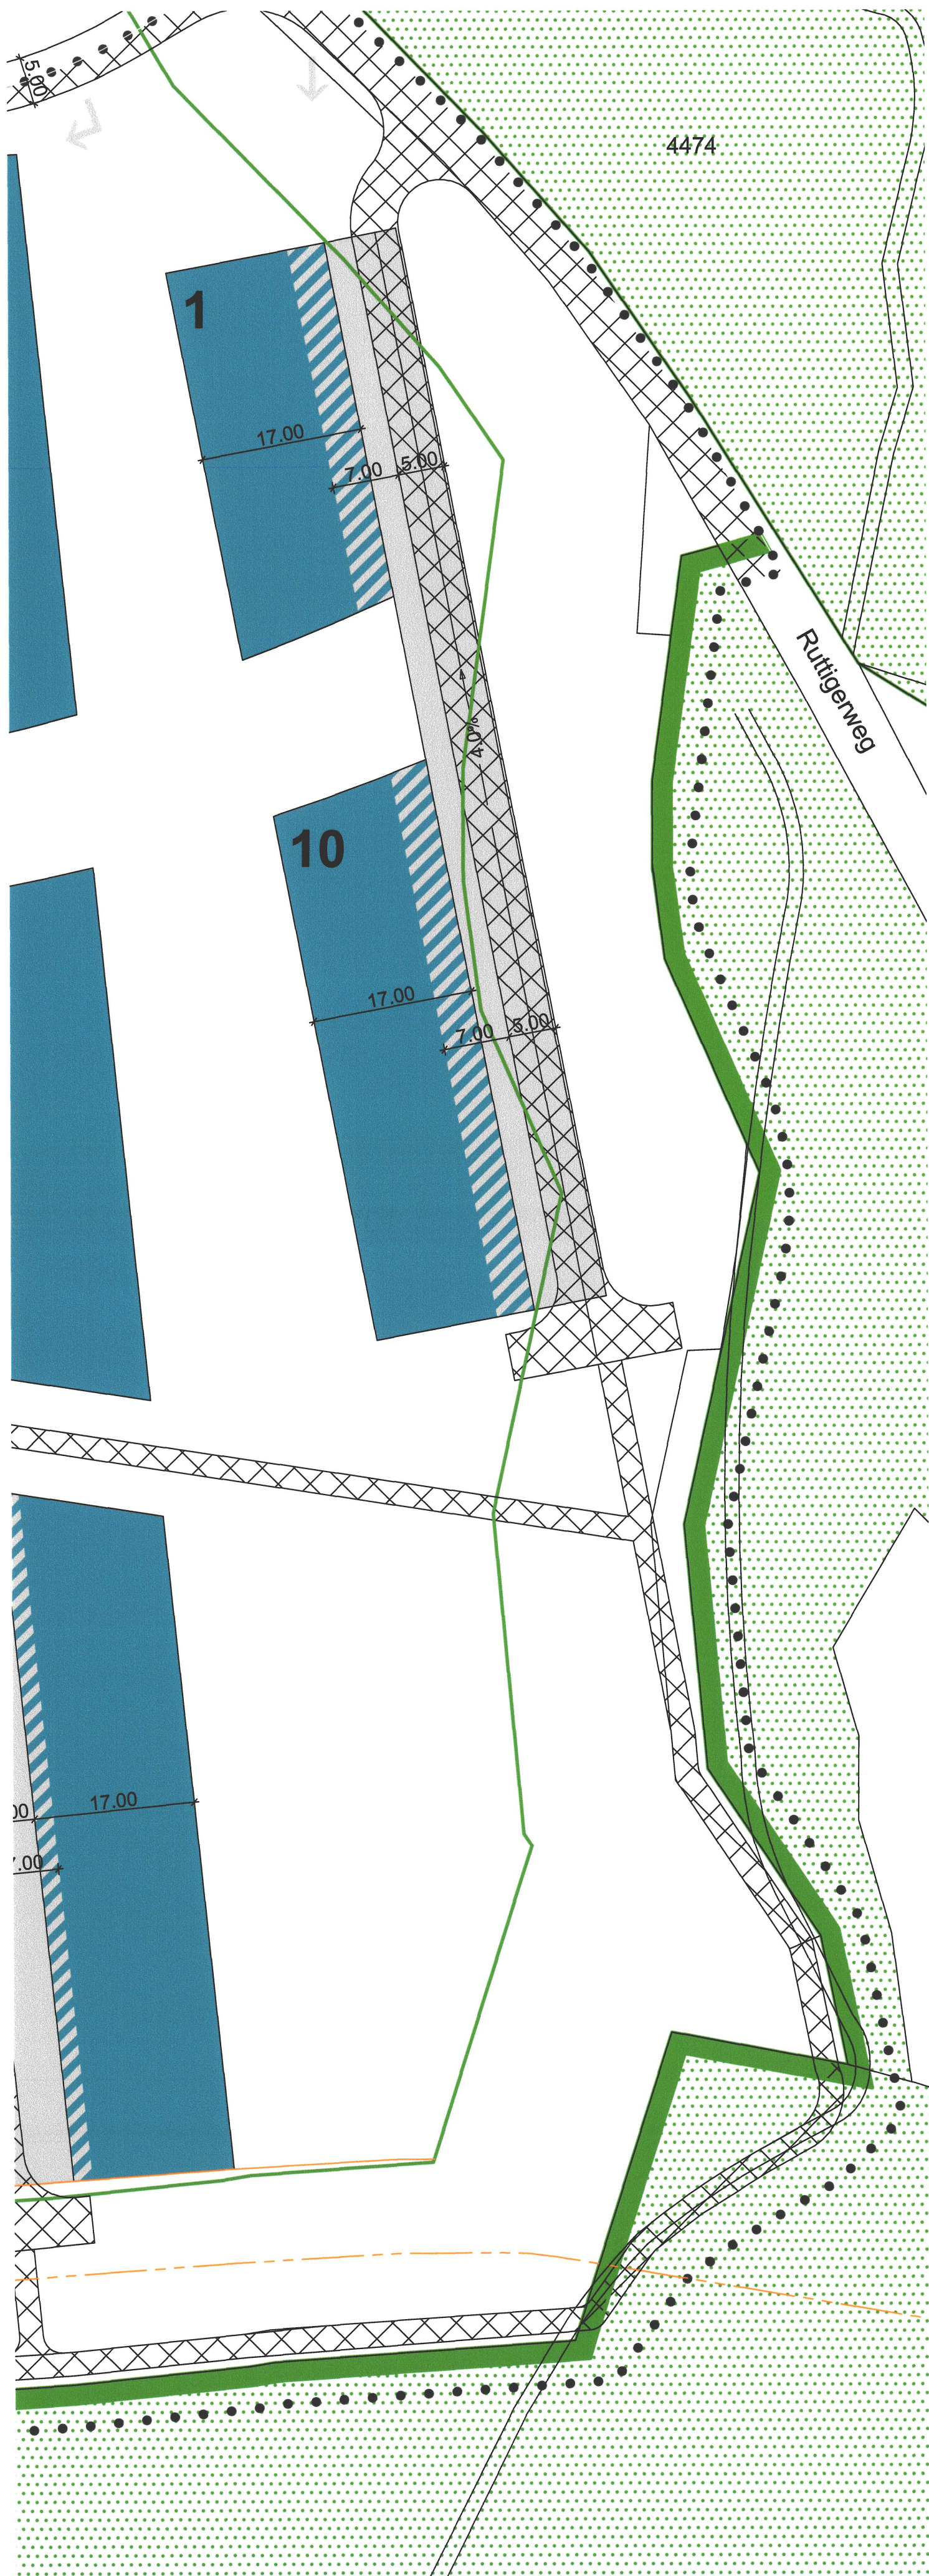


Änderung Gestaltungsplan, RRB Nr. vom



Genehmigungsinhalt

- Baubereich Einstellhallen
- Baubereich Sockelgeschoss
- Mögliche Tiefgaragenzufahrten

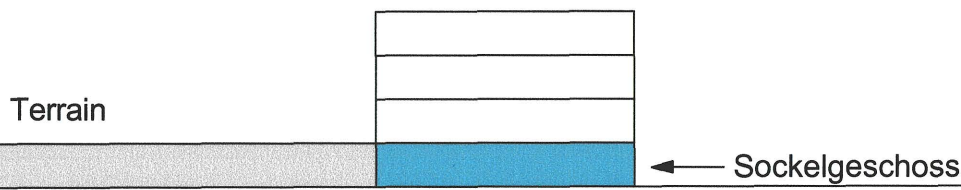

Prinzipsschnitt

Geänderter Gestaltungsplan, RRB Nr. 1713 /
vom 19. September 2006 /

Orientierungsinhalt

- Geltungsbereich (Baufelder A + B)
- Strassen und Wege oberirdisch
- Baubereich Einstellhallen
- Baubereich Sockelgeschoss
- Mögliche Tiefgaragenzufahrten

- Waldabstandslinien
- Waldgrenze
- Gasabstandslinien
- Gasleitung

