




92/348

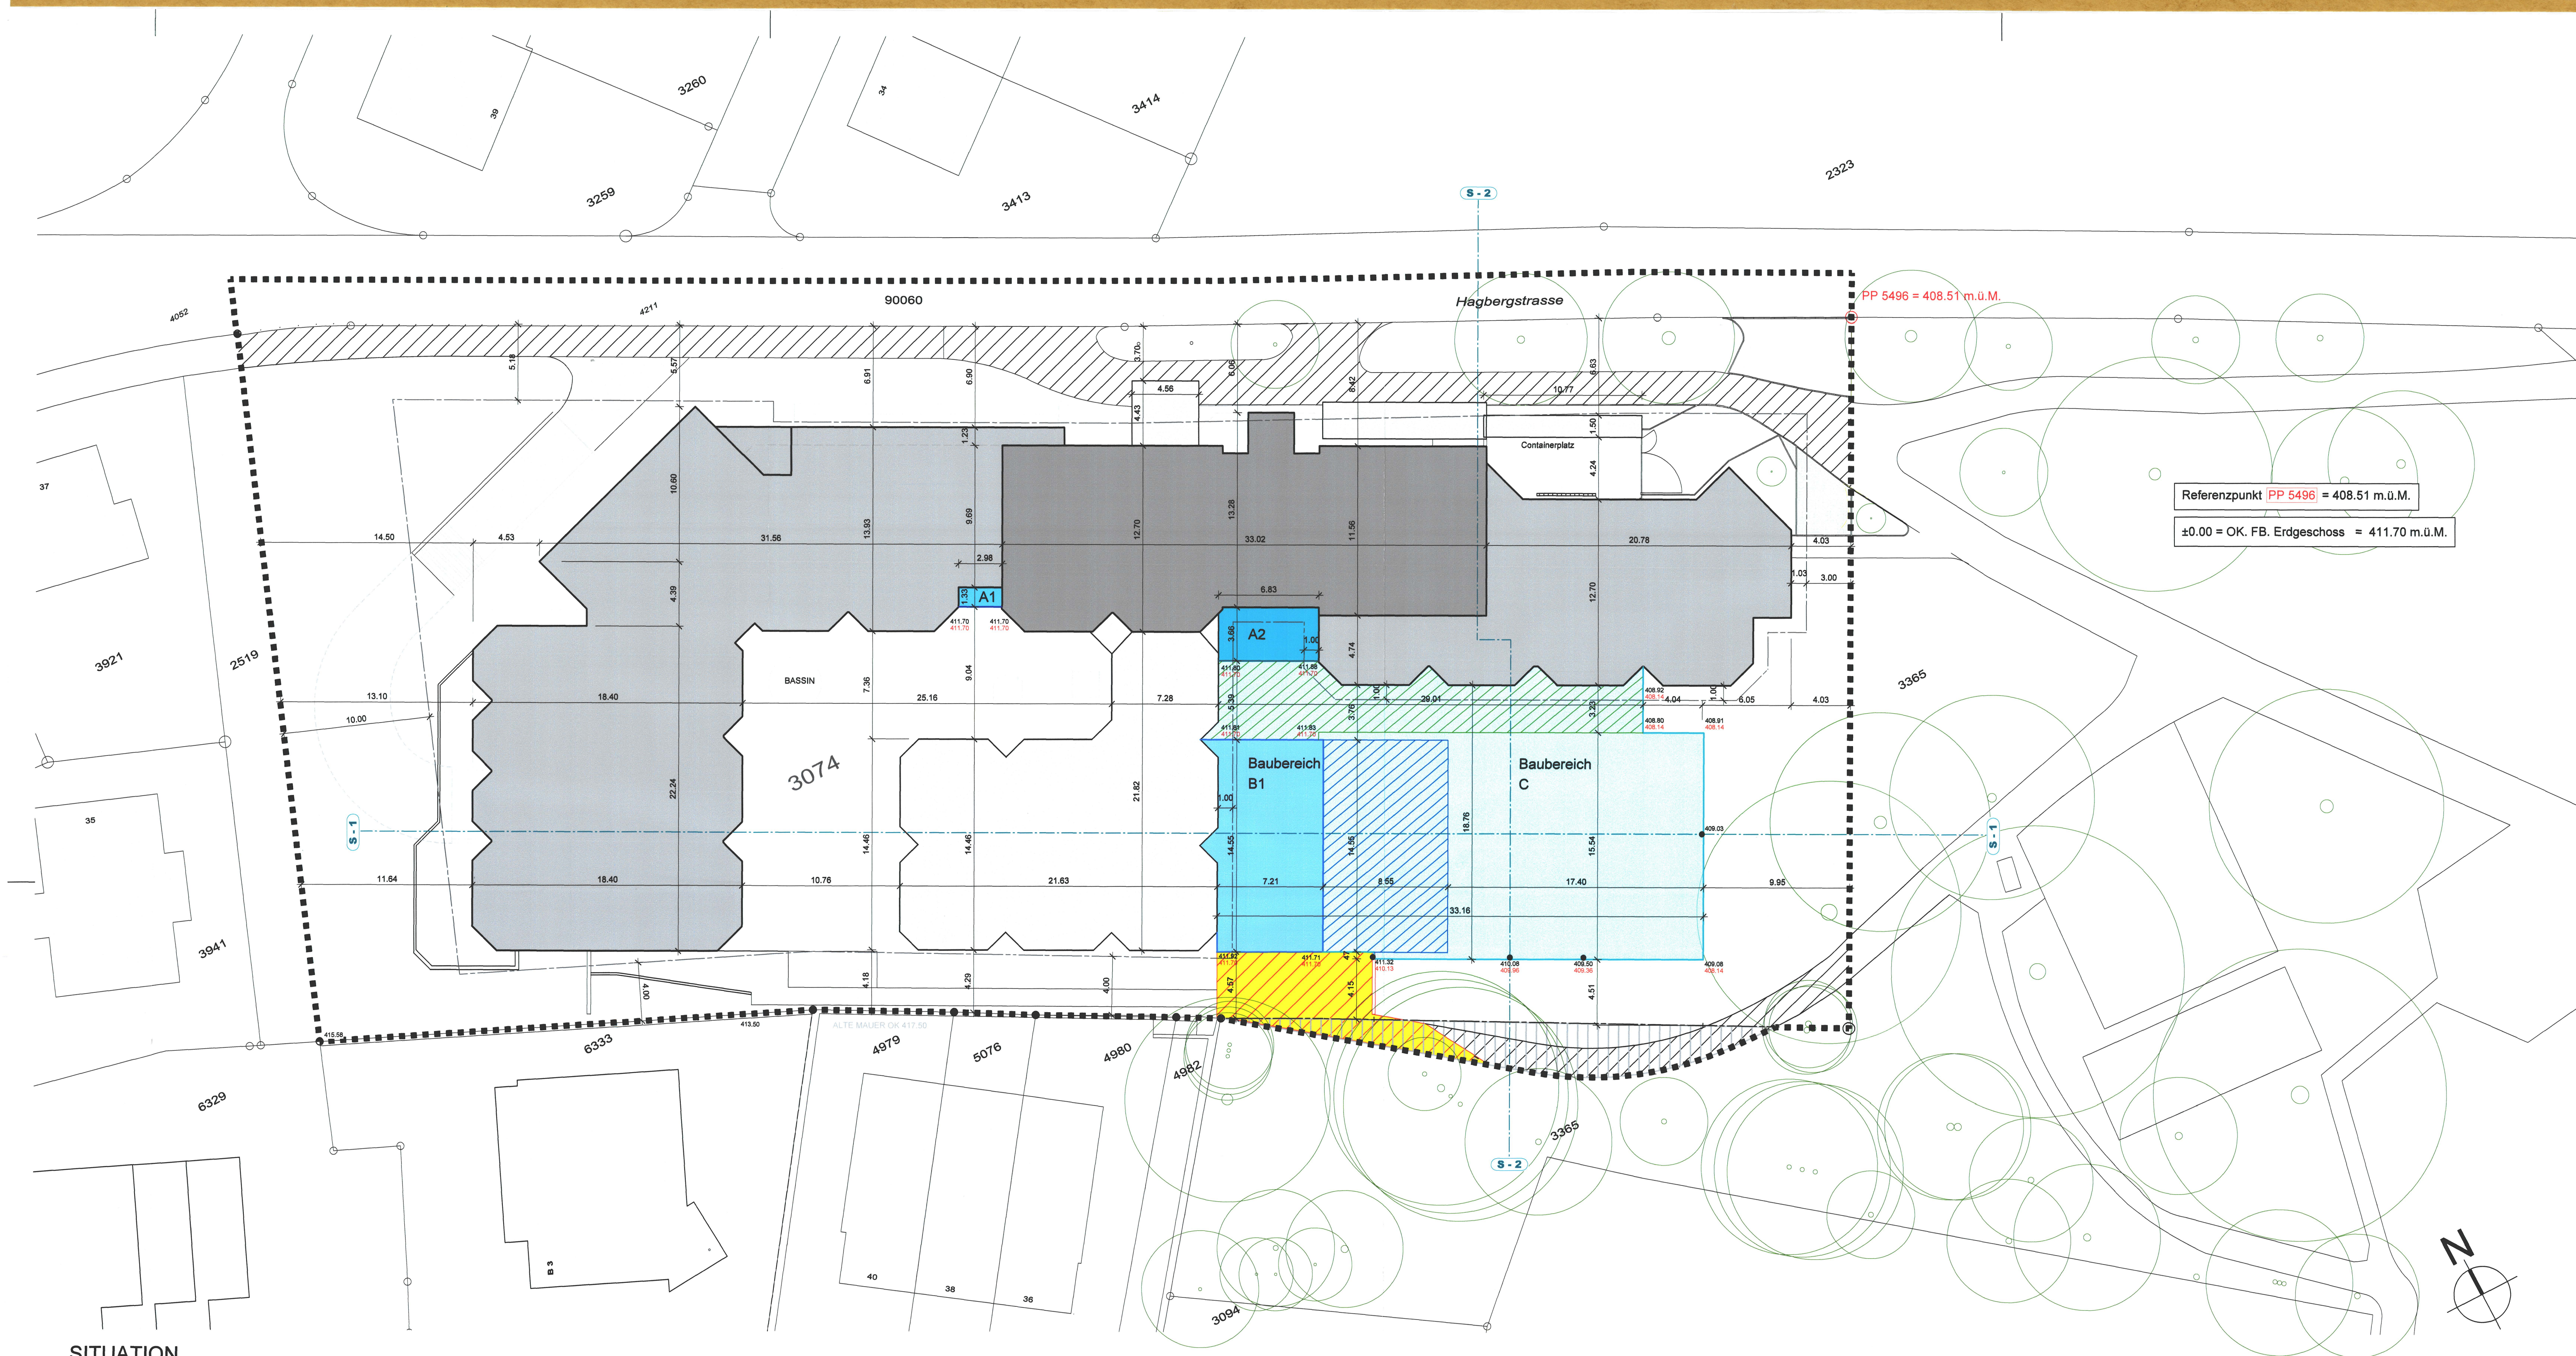


SITUATION

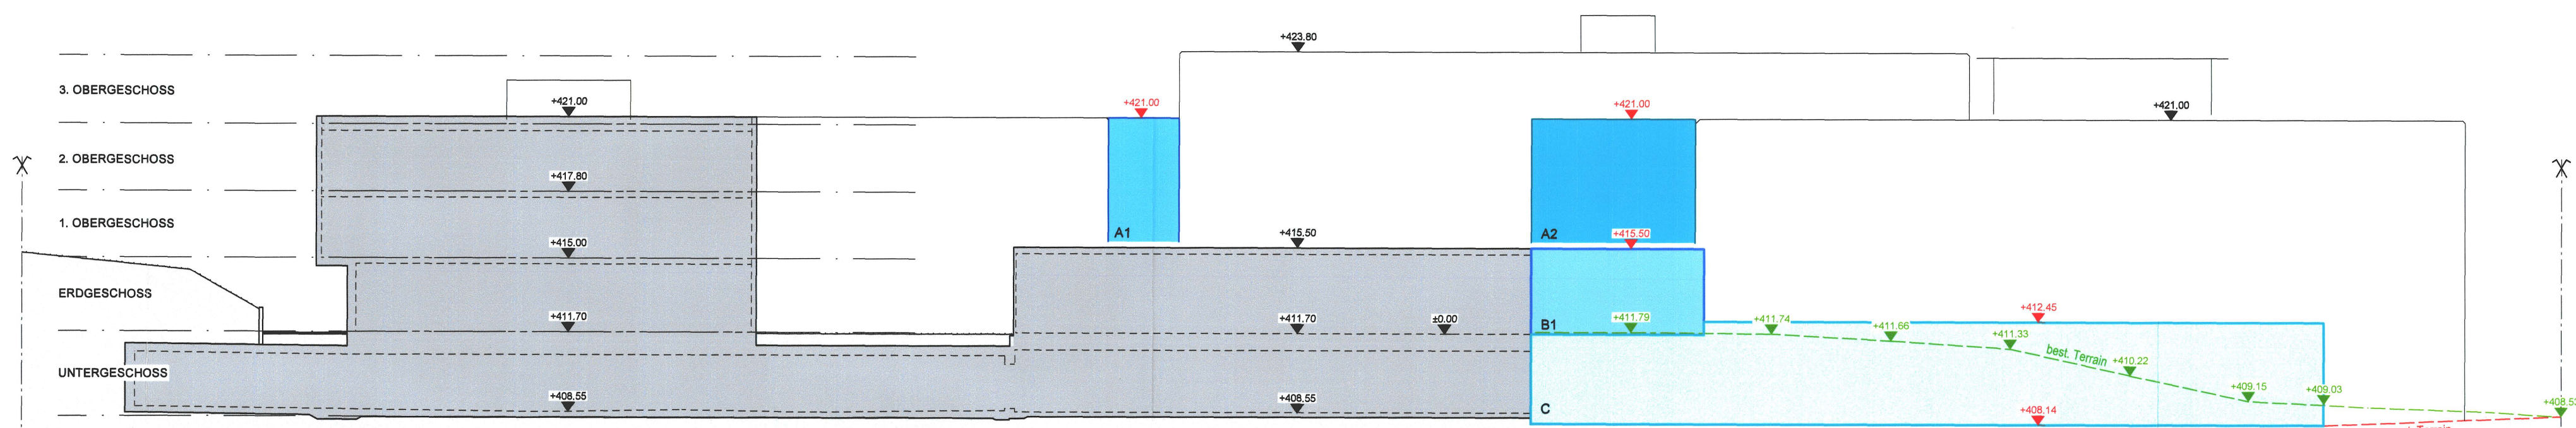


SCHNITT 1

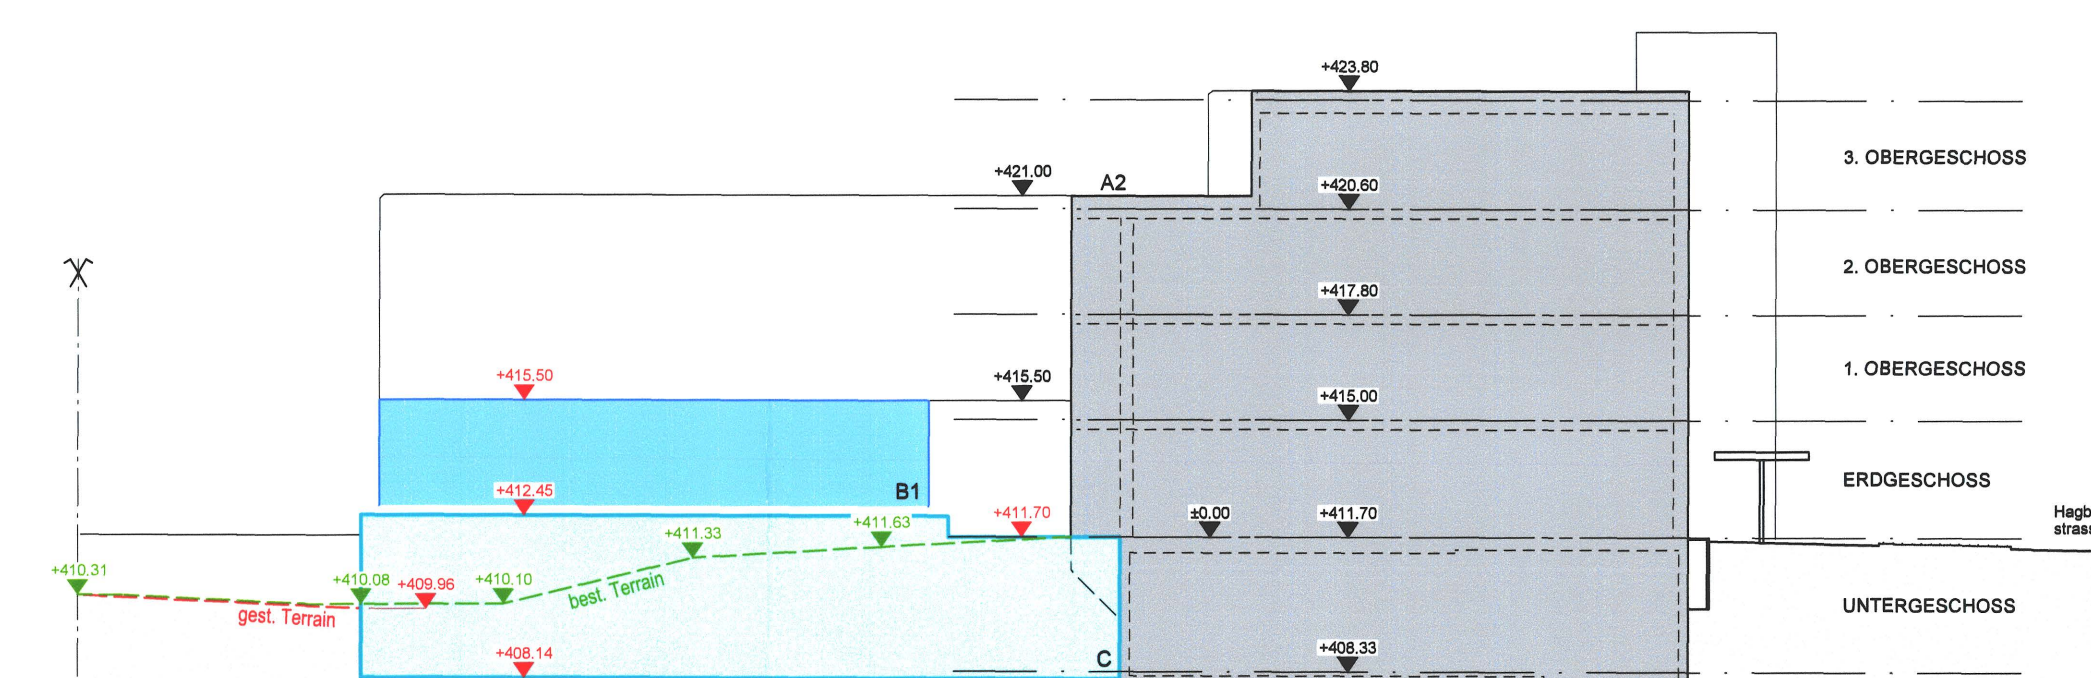

SCHNITT 2

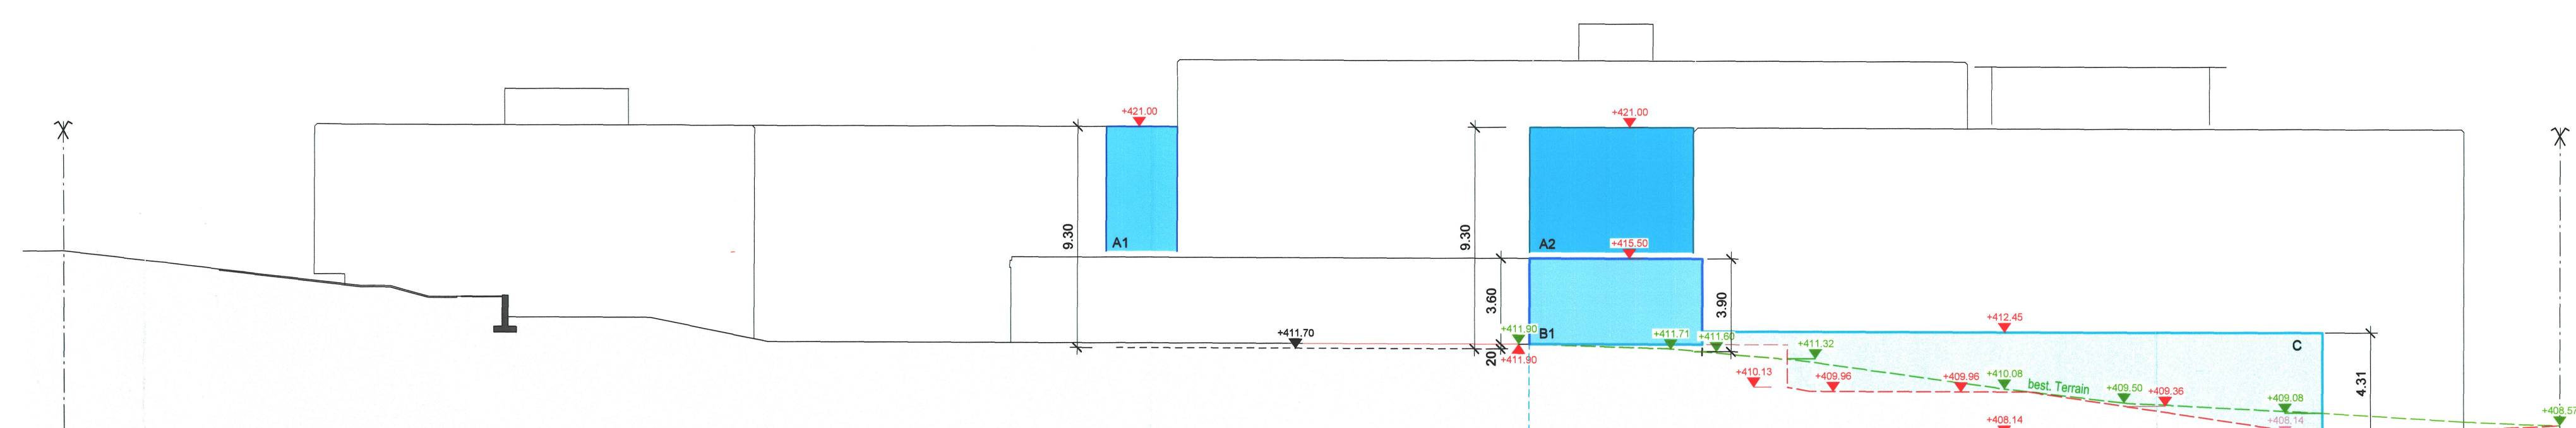

SÜDANSICHT

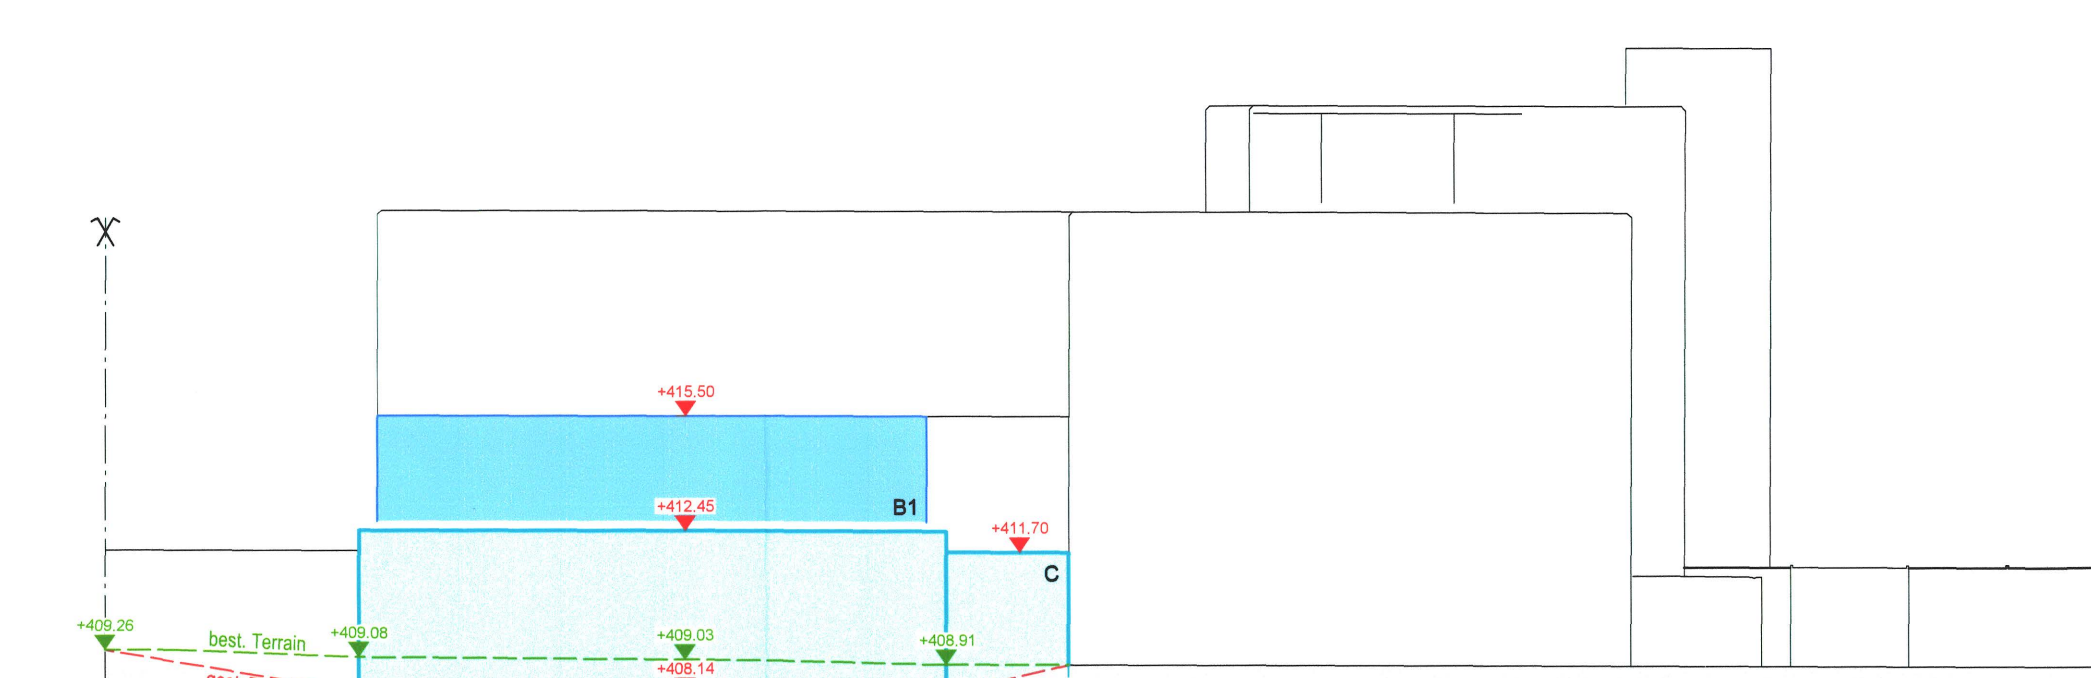

OSTANSICHT

Einwohnergemeinde Olten

Kanton Solothurn

Änderung Gestaltungsplan Alters- und Pflegeheim Stadtpark
RRB Nr. 5808 / 1979

GB Olten Nr. 3074 / 3385

Situation 1:200
Schnitt 1 1:200
Schnitt 2 1:200
Südsansicht 1:200
Ostansicht 1:200

Beschluss zur Planaufgabe:

24. Feb. 2014

Genehmigung Stadtrat:

7. April 2014

Der Stadtpräsident:

Der Stadtschreiber:

Öffentliche Auflage vom

28. Feb. 2014

bis 31. März 2014

Genehmigt vom Regierungsrat am

17.2.14

mit RRB Nr. 1127

Der Staatschreiber

Publiziert im Amtsblatt Nr.

27

am 4.7.14

GENEHMIGUNGSINHALT:

- Perimeter
- Anpassung best. Perimeter
- Baubereich A1
- Baubereich A2
- Baubereich B1
- Baubereich C
- Bereich Pergola / Beschattungsanlage
- Begrünung
- Fussweg versiegelt
- Grün- + Freiflächen öffentlich zugänglich
- Stützmauer neu
- gest. Terrain
- ±0.00 Maximale Gebäudehöhen

ORIENTIERENDER INHALT:

- Best. Gebäude (3-geschossig)
- Best. Gebäude (2-geschossig)
- Best. Gebäude (1-geschossig)
- Fussweg versiegelt bestehend öffentlich
- Feuerwehrrzufahrt Sickerfläche befahrbar
- best. Terrain
- ±0.00 Gebäudehöhenkoten best. Bauten
- Umgrenzungslinie bestehend gem. Gestaltungsplan vom 24. Okt. 1979
- best. Bäume

Massstab
1:200Rev-Datum / Gez.
03.07.2013 / ng
08.08.2013 / ng
27.09.2013 / ng
13.01.2014 / jw
17.02.2014 / jwPlangrösse
110 / 75

0 1m 5m