



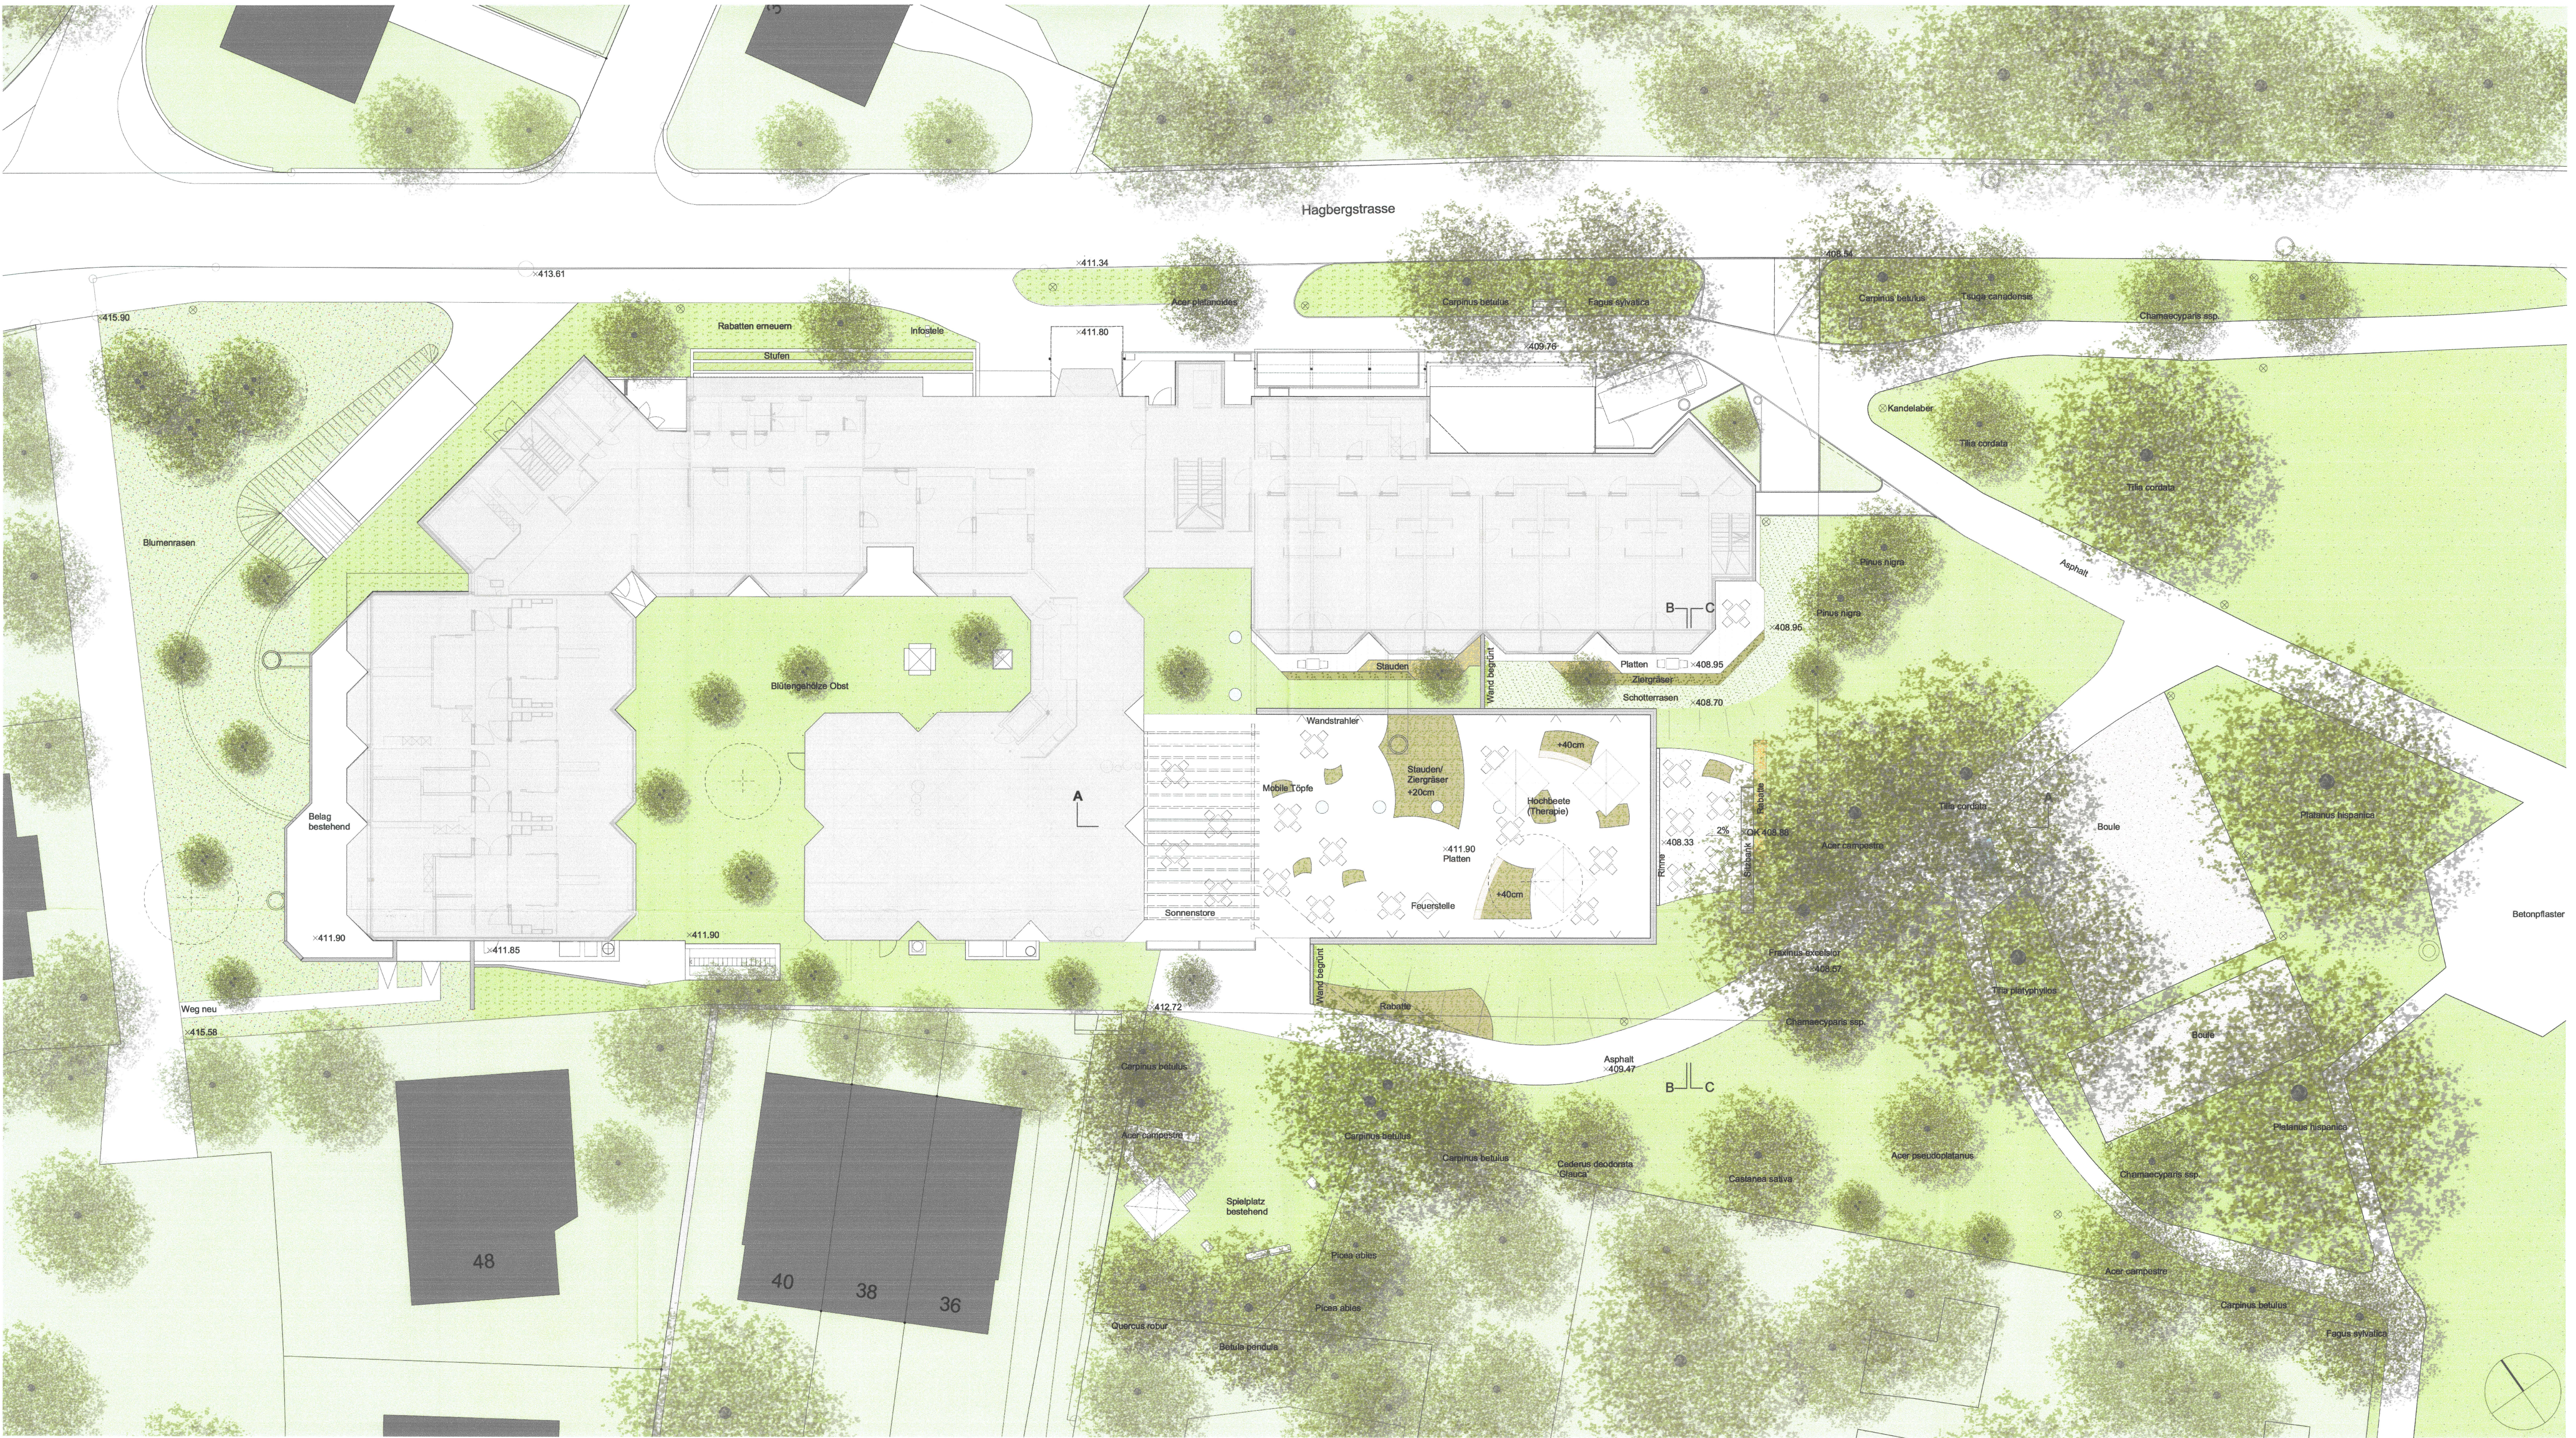

Situation 1:200

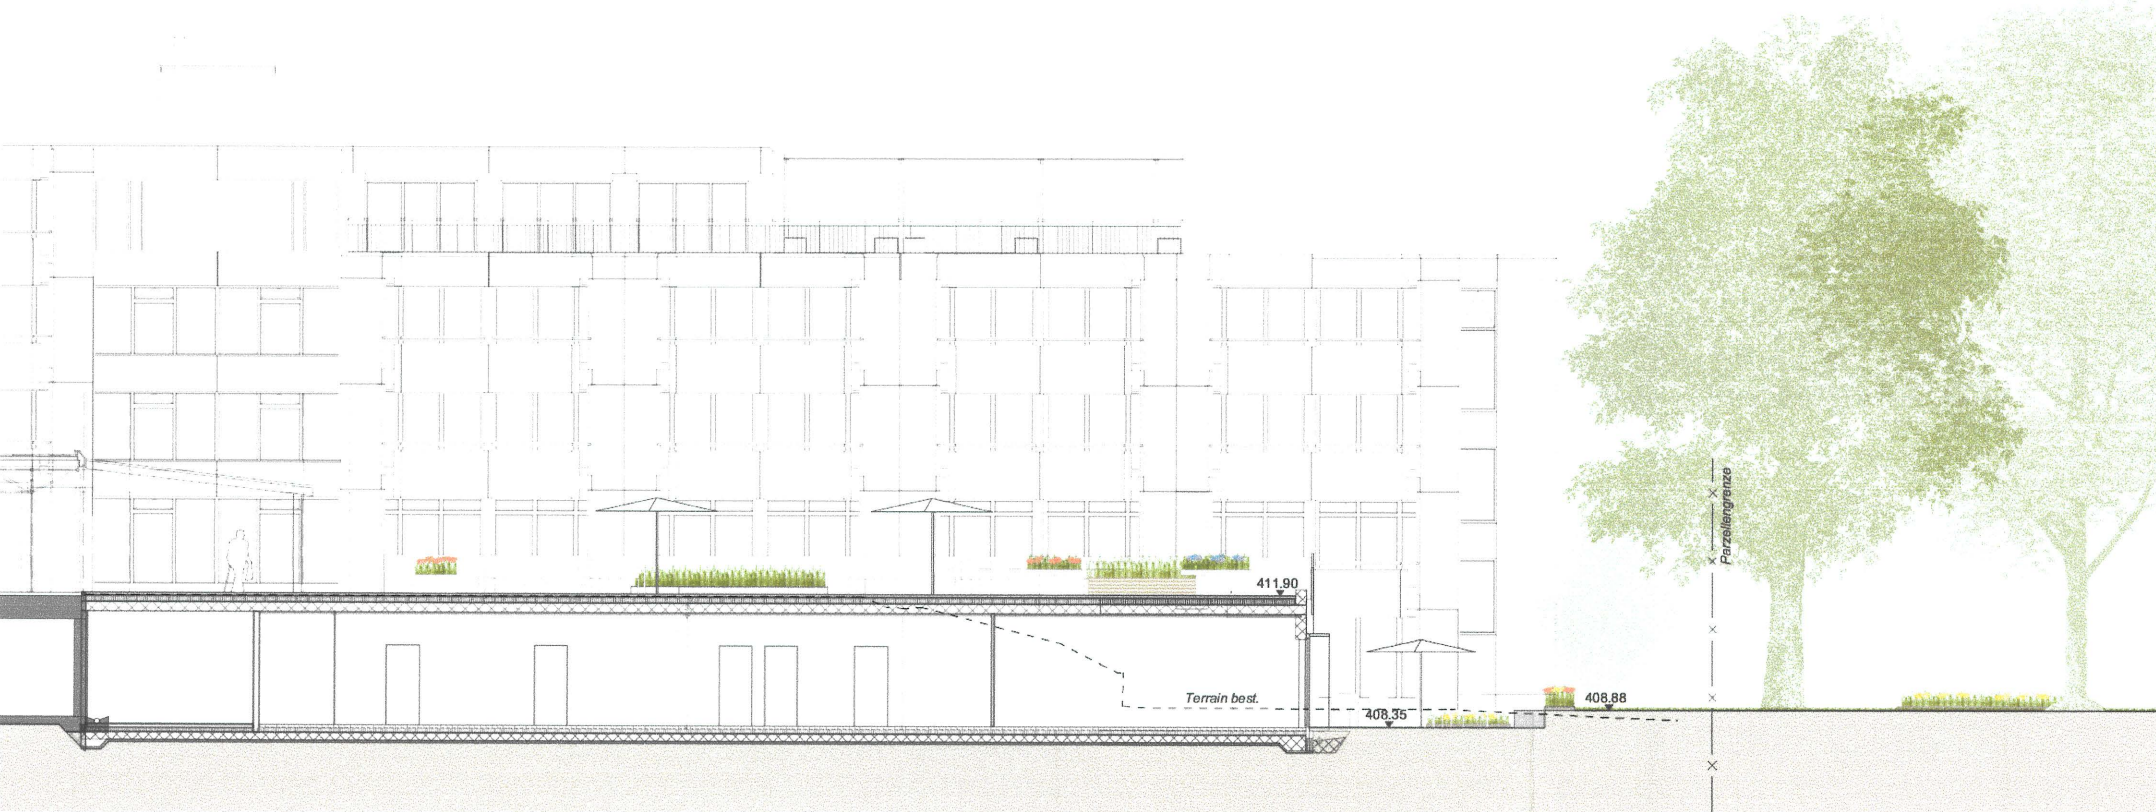

Schnitt A-A 1:200



Schnitt B-B 1:200



Schnitt C-C 1:200

OBJEKT:				
ALTERS- UND PFLEGEHEIM STADTPARK OLTEN				
VERFASSER / PLAN:				
LANDSCHAFTSARCHITEKTUR: grünwerk1 landschaftsarch. dipl. Landschaftsarch. HTL BSLA Lebergasse 15 4600 Olten Tel.: 062 296 36 66 Fax: 062 297 13 55 info@gruenwerk1.ch www.gruenwerk1.ch				
GRÜN- UND FREIRAUMKONZEPT		1. ETAPPE		
PLANNUMMER	DATUM	GEZEICHNET	MASSSTAB	PLANGRÖSSE
399_0800	17.02.14	vn	1:200	A1