921 352

Einwohnergemeinde Olten

Kanton Solothurn

**Ergänzung Spezieller Teilbebauungsplan**
**Froburgstrasse- Amtshausquai- Jurastrasse- Baslerstrasse,**
**RRB Nr. 4857 / 1978**

GB Olten Nr. 1321,2575,3284

**Dachgeschoss M 1:200**

Stadtrat:
Beschluss zur Planauflage am: 28. April 2014
Öffentliche Planauflage vom: 9. Mai bis 9. Juni 2014
Genehmigung am: 16. Juni 2014

- 2. JULI 2014

STADTKANZLEI OLTEN

Der Stadtpräsident:

Der Stadtschreiber:

Der Regierungsrat: Beschluss Nr. 2014/1740 vom 20.10.2014

Publiziert im Amtsblatt Nr. 43/24.10.14

Staatsschreiber

STAATSKANZLEI SOLOTHURN

1. April 2014

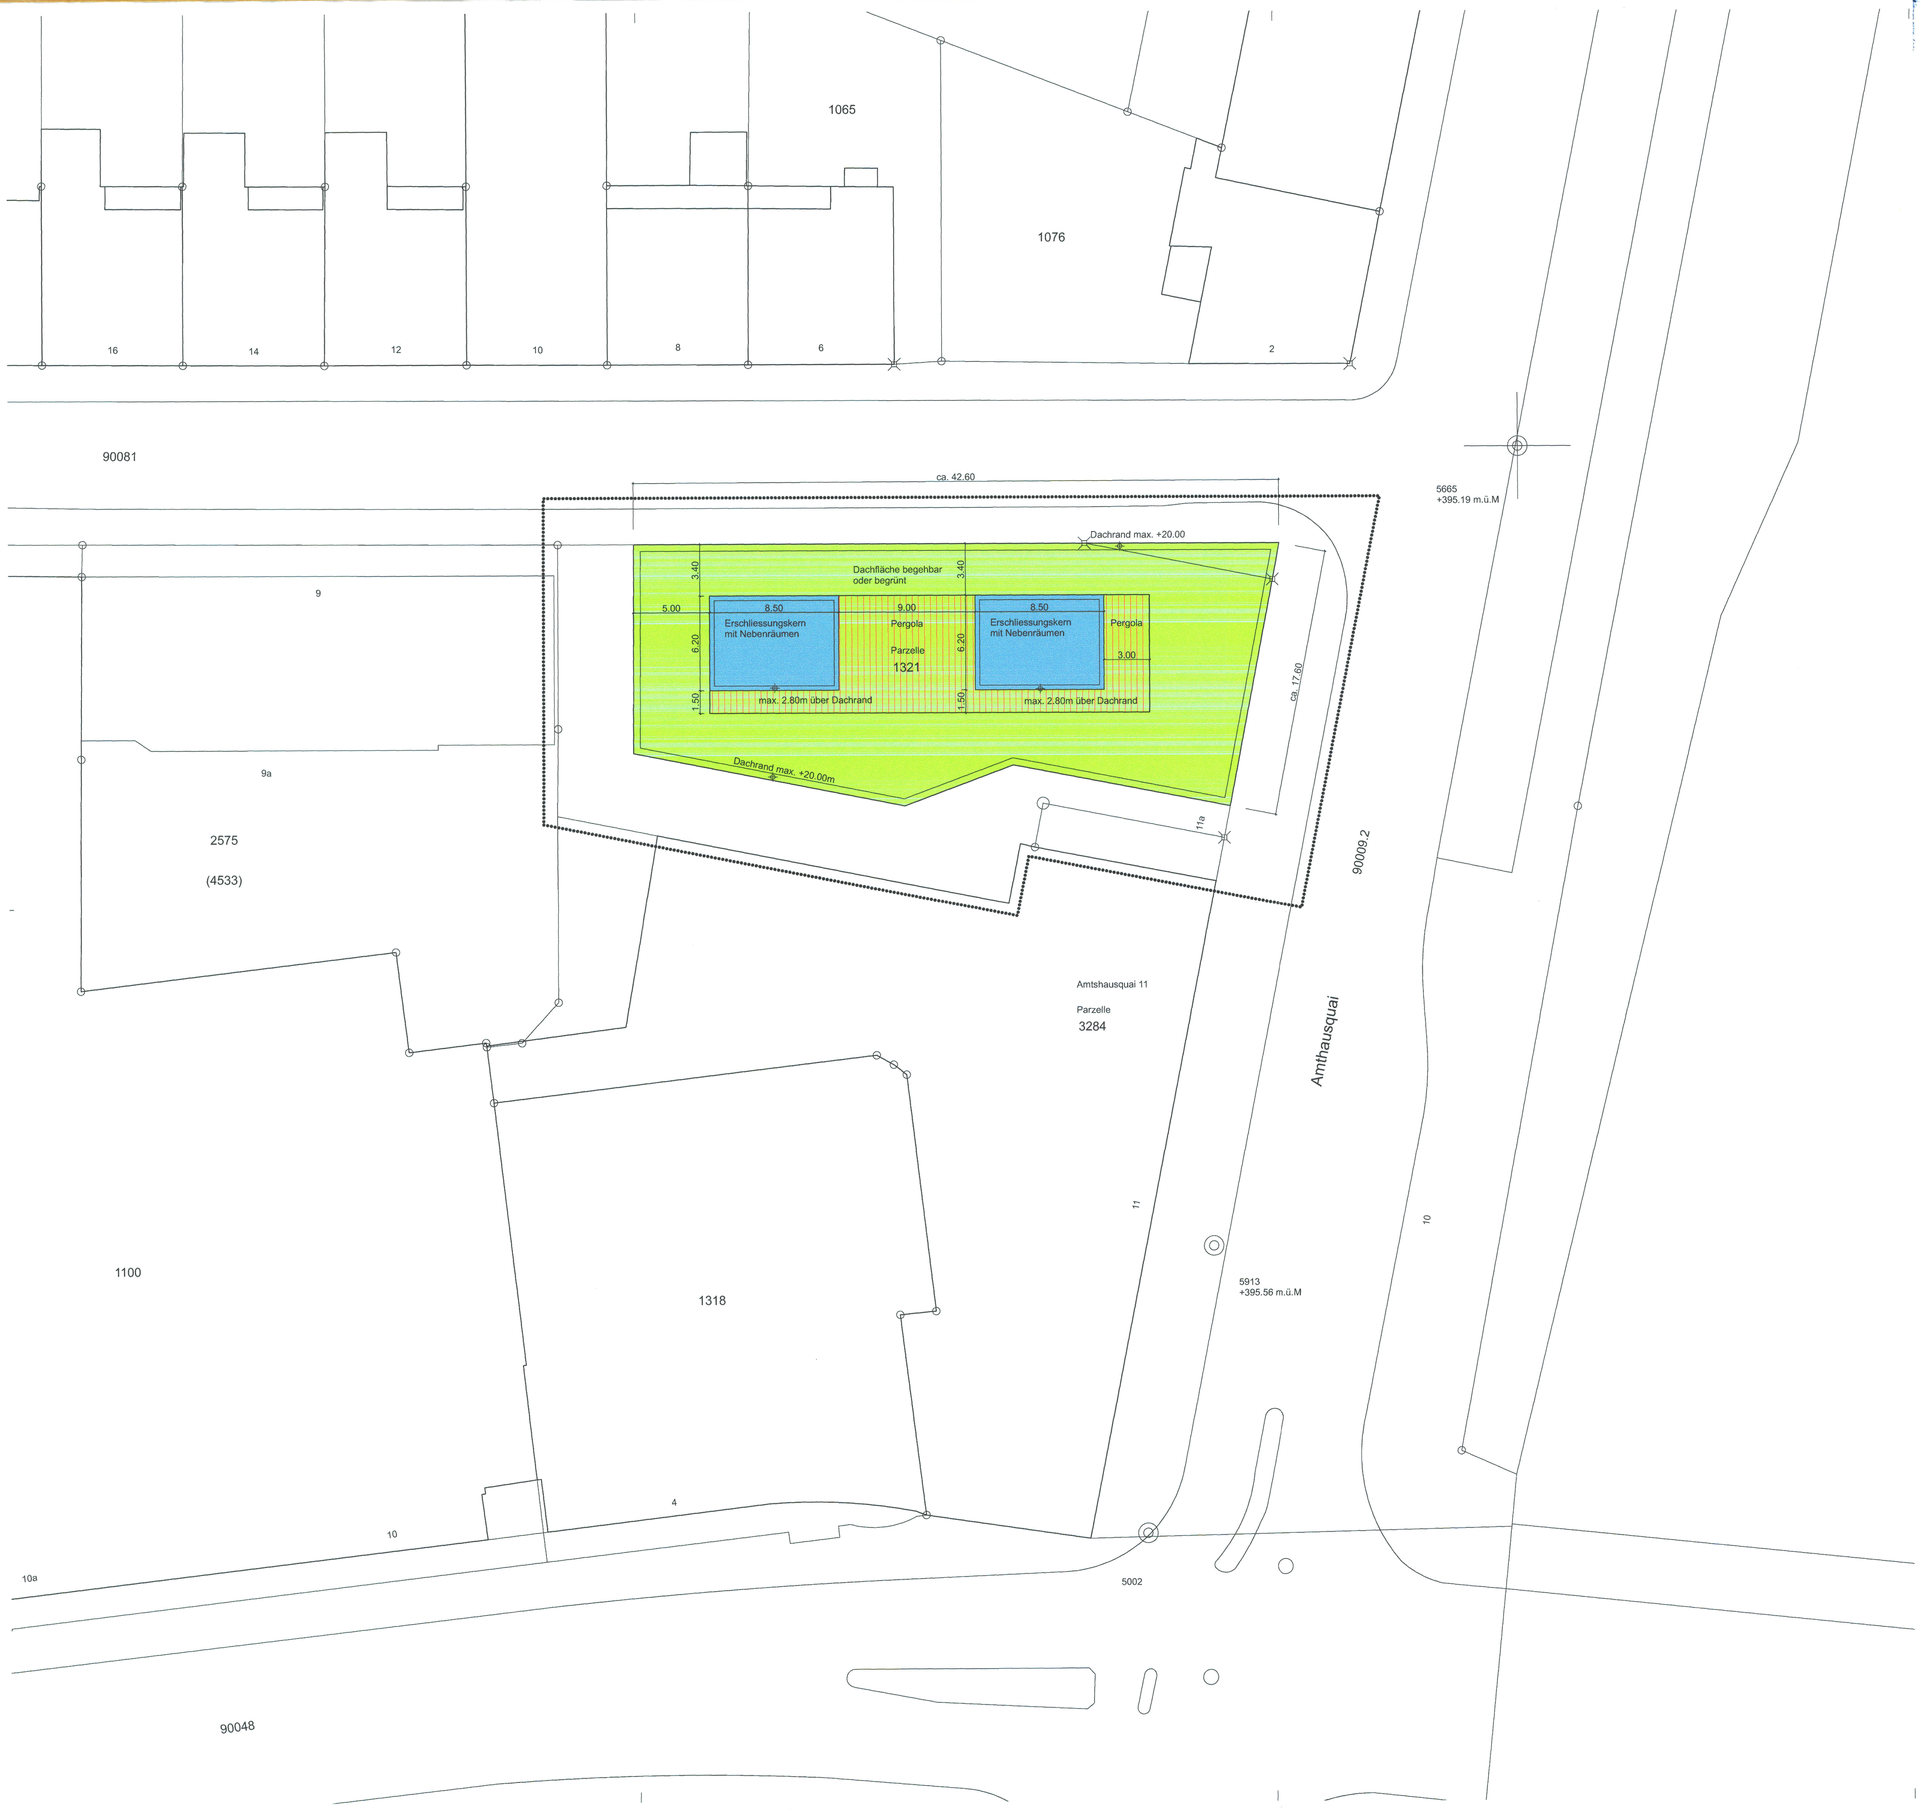


Genehmigungsinhalt:

- Geltungsbereich
- Erschliessungskern
- Gedeckter Aussenraum
- Dachfläche begehbar oder begrünt

N