

92/ 364

Einwohnergemeinde Olten Kanton Solothurn

Erschliessungsplan (Strassen und Baulinienplan)

Teil Vernetzungsstudie Südwest; Querung Gheidweg

1 : 500

Nutzungspläne nachgeführt, Stand Ende 2017

Stadtrat
Beschluss zur Planaufgabe am: 26.02.2018
Öffentliche Planaufgabe vom: 14.12.2018 bis 25.01.2019
Genehmigung am: 19.08.2019

Der Stadtpräsident: Der Stadtschreiber:

Der Regierungsrat genehmigt gemäss RRB Nr. 2020/1629 vom 24.11.2020

Der Staatsschreiber:

Publikation im Amtsblatt Nr. 2 vom 15.01.2021

RL Rothpletz Lienhard
Projektierende Bauingenieure SIA

5000 Aarau
Schiffhändelstrasse 35
Fon 062 836 91 66
Fax 062 836 91 60
riaarau@rothpletz.ch

4600 Olten
Aaraustrasse 50
Fon 062 287 13 11
Fax 062 287 13 10
rliolten@rothpletz.ch

3000 Bern
Blumenbergstrasse 50
Fon 031 330 84 84
Fax 031 330 84 85
rlibern@rothpletz.ch

8005 Zürich
Limmattstrasse 50
Fon 044 228 65 00
Fax -
rliuerich@rothpletz.ch

Projekt:			Konstr.:		Planformat:		Plan Nr.:	
R. Ackermann			J. Bonino		84 / 30		3.11.022 - 20	
Rev.	Datum	Beschreibung			Erstellt	Geprüft	Freigabe	
-	31.07.2018	-			Boj	RA	4	
A								
B								
C								
D								
E								

Q:\RL_O_Projekt\Aufträge\2011\311022_Hochwasserschutz_Dünnern\3_CAD\02_Plane\02_Erschliessungsplan\20_23_Situation.2d

Gedruckt am: 19.11.2019

Änderungen		
Rev.	Datum	Beschreibung
A		
B		
C		
D		

Genehmigungsinhalt

- Best. Strasse rückbauen
- Anpassung Strasse / Radweg / Gehweg
- Fuss- und Radweg projektiert
- Böschung / Grünfläche projektiert
- Schuppenweg (Wanderkorridor Kleintiere)
- Amphibienleitsystem
- neuer Strassenablauf
- neuer Kandelaber
- Geltungsbereich


Orientierungsinhalt

- Strasse / Radweg / Gehweg bestehend
- Wald / Waldgrenzen gestützt auf Art. 13 WaG
- Gewässer offen
- Böschung / Grünfläche
- bestehender Kandelaber
- Amphibienleitsystem mit Stopprinne

Signalisation und Markierung sind nicht Gegenstand der Planaufgabe.

Dem Erschliessungsplan kommt gleichzeitig die Bedeutung der Baubewilligung zu.
(Planungs- und Baugesetz §39 Abs. 4, BGS 711.1)

Grundlagen		
Katasterpläne	Datum	Ursprung
Grundbuchplan	07.11.17	www.sogis.ch
Kandelaber	20.02.18	Aare Energie AG, Olten
Dok.-Pfad: Q:\RL_O_Projekt\Aufträge\2011\311022_Hochwasserschutz_Dünnern\3_CAD\02_Plane\02_Erschliessungsplan\20_23_Situation.2d		

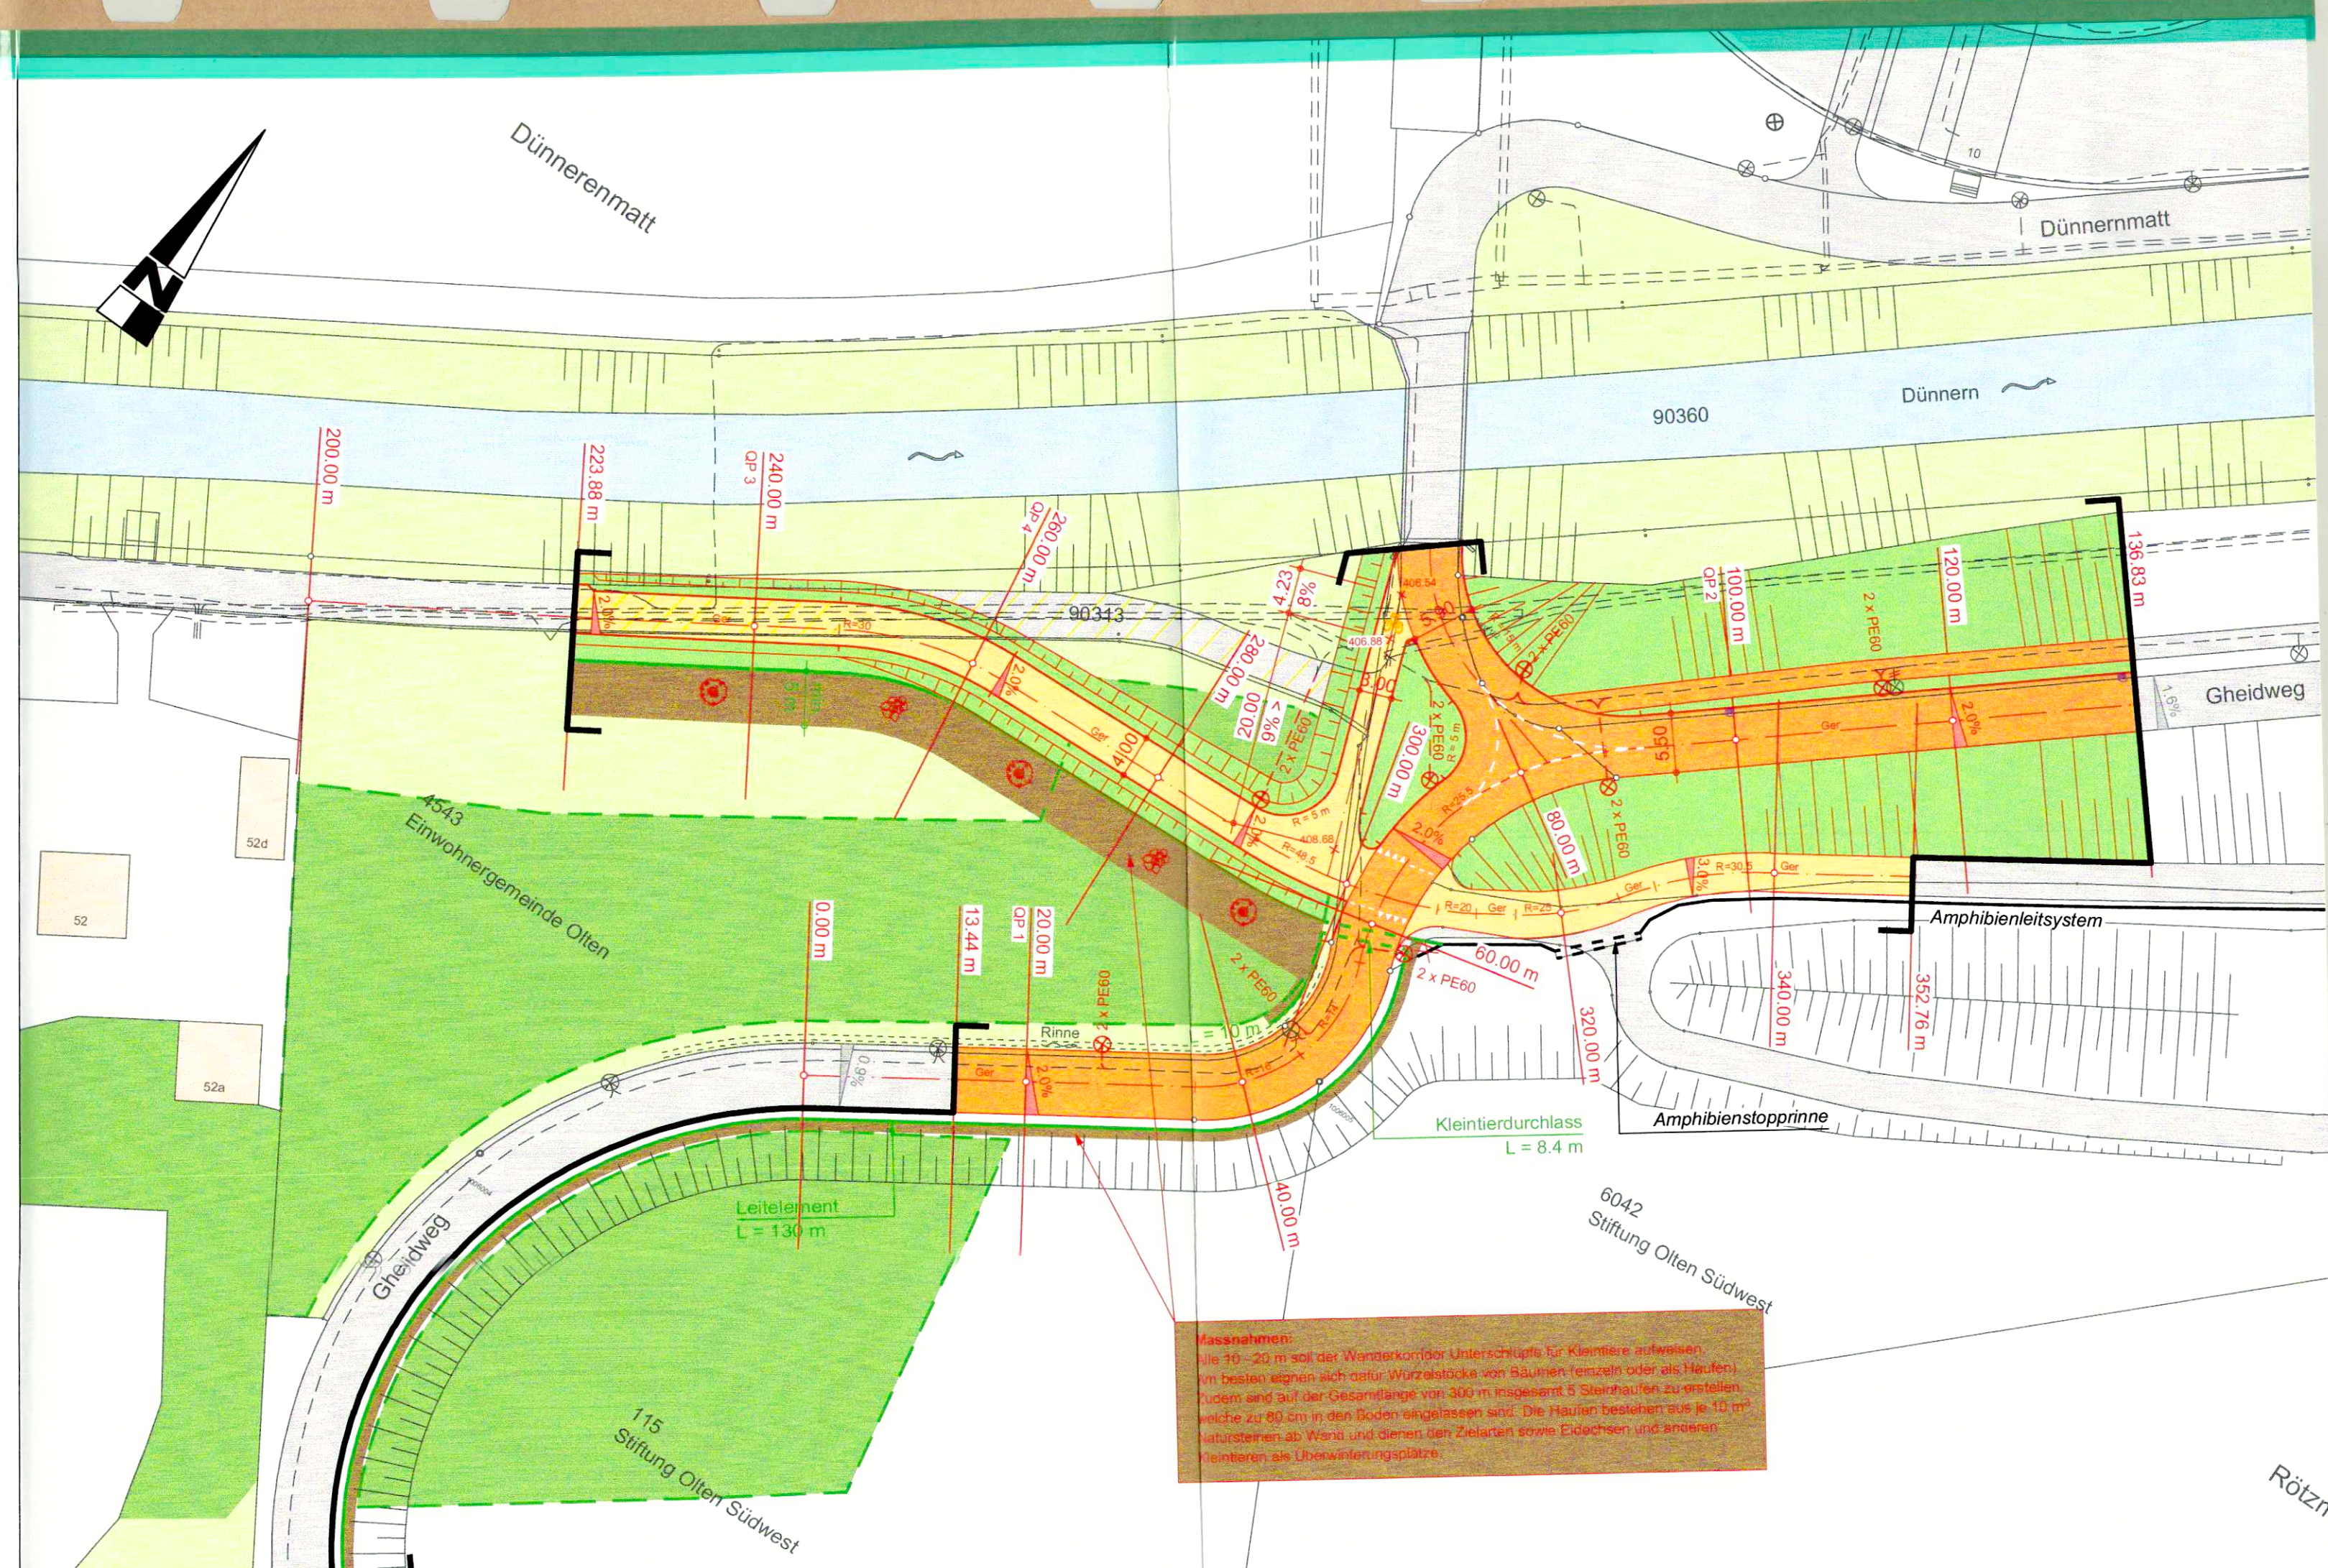

Massnahmen:
Alle 10 - 20 m soll der Wanderkorridor Unterschlüpfe für Kleintiere aufweisen.
Um diesen eignen sich dafür Wurzelstöcke von Bäumen (einzeln oder als Haufen).
Zudem sind auf der Gesamtlänge von 300 m insgesamt 5 Steinhaufen zu erstellen,
welche zu 60 cm in den Boden eingelassen sind. Die Haufen bestehen aus je 10 m
Natursteinen ab 10 cm und dienen den Zielarten sowie Eidechsen und anderen
Kleintieren als Überwinterungsplätze.