


92/61

Kant. Planungsstelle

Spez. Teilbebauungsplan äussere Solothurnerstrasse 1960

Siehe Plan No. 66

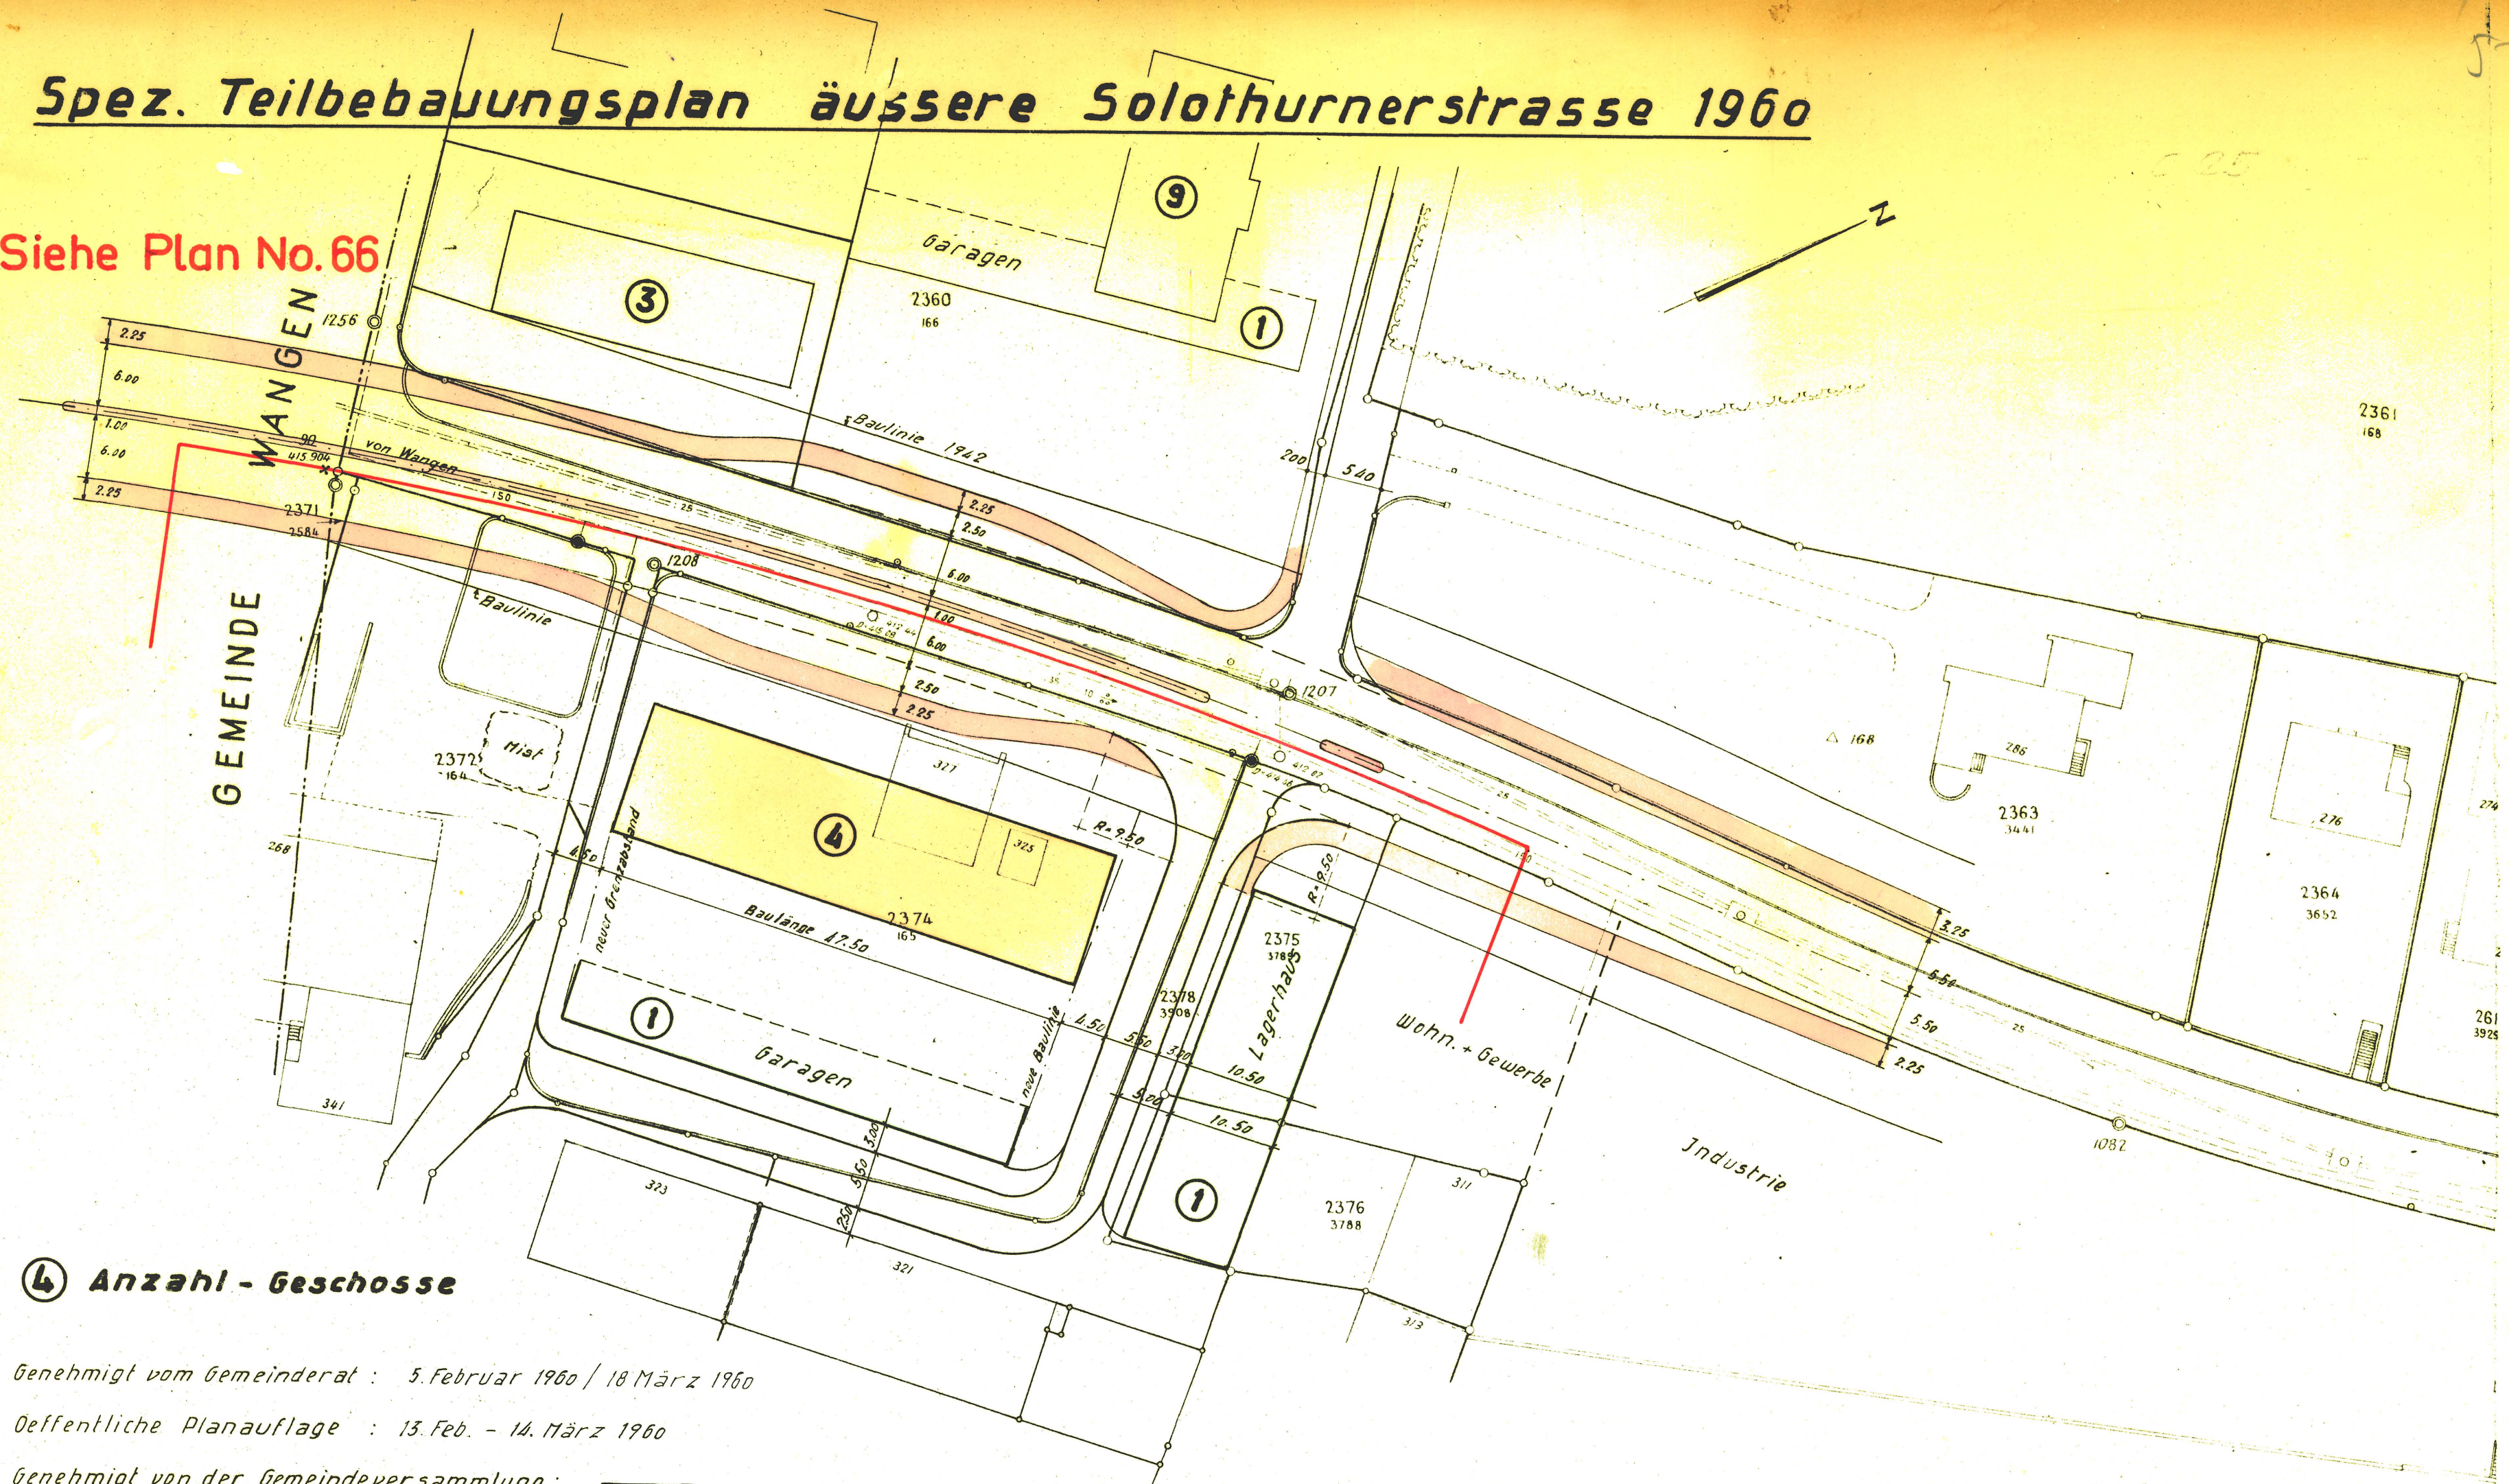

④ Anzahl - Geschosse

Genehmigt vom Gemeinderat : 5. Februar 1960 / 18 März 1960

Öffentliche Planaufgabe : 13. Feb. - 14. März 1960

Genehmigt von der Gemeindeversammlung : _____

Für die Richtigkeit:

Olten, den 26. März 1960

Der Stadtkammann:

[Signature]

Der Stadtschreiber:

[Signature]

1: 500

Vom Regierungsrat durch heutigen
Beschluss Nr. 2024 genehmigt.
Solothurn, den 12. April 1960

Der Staatsschreiber:

[Signature]

