


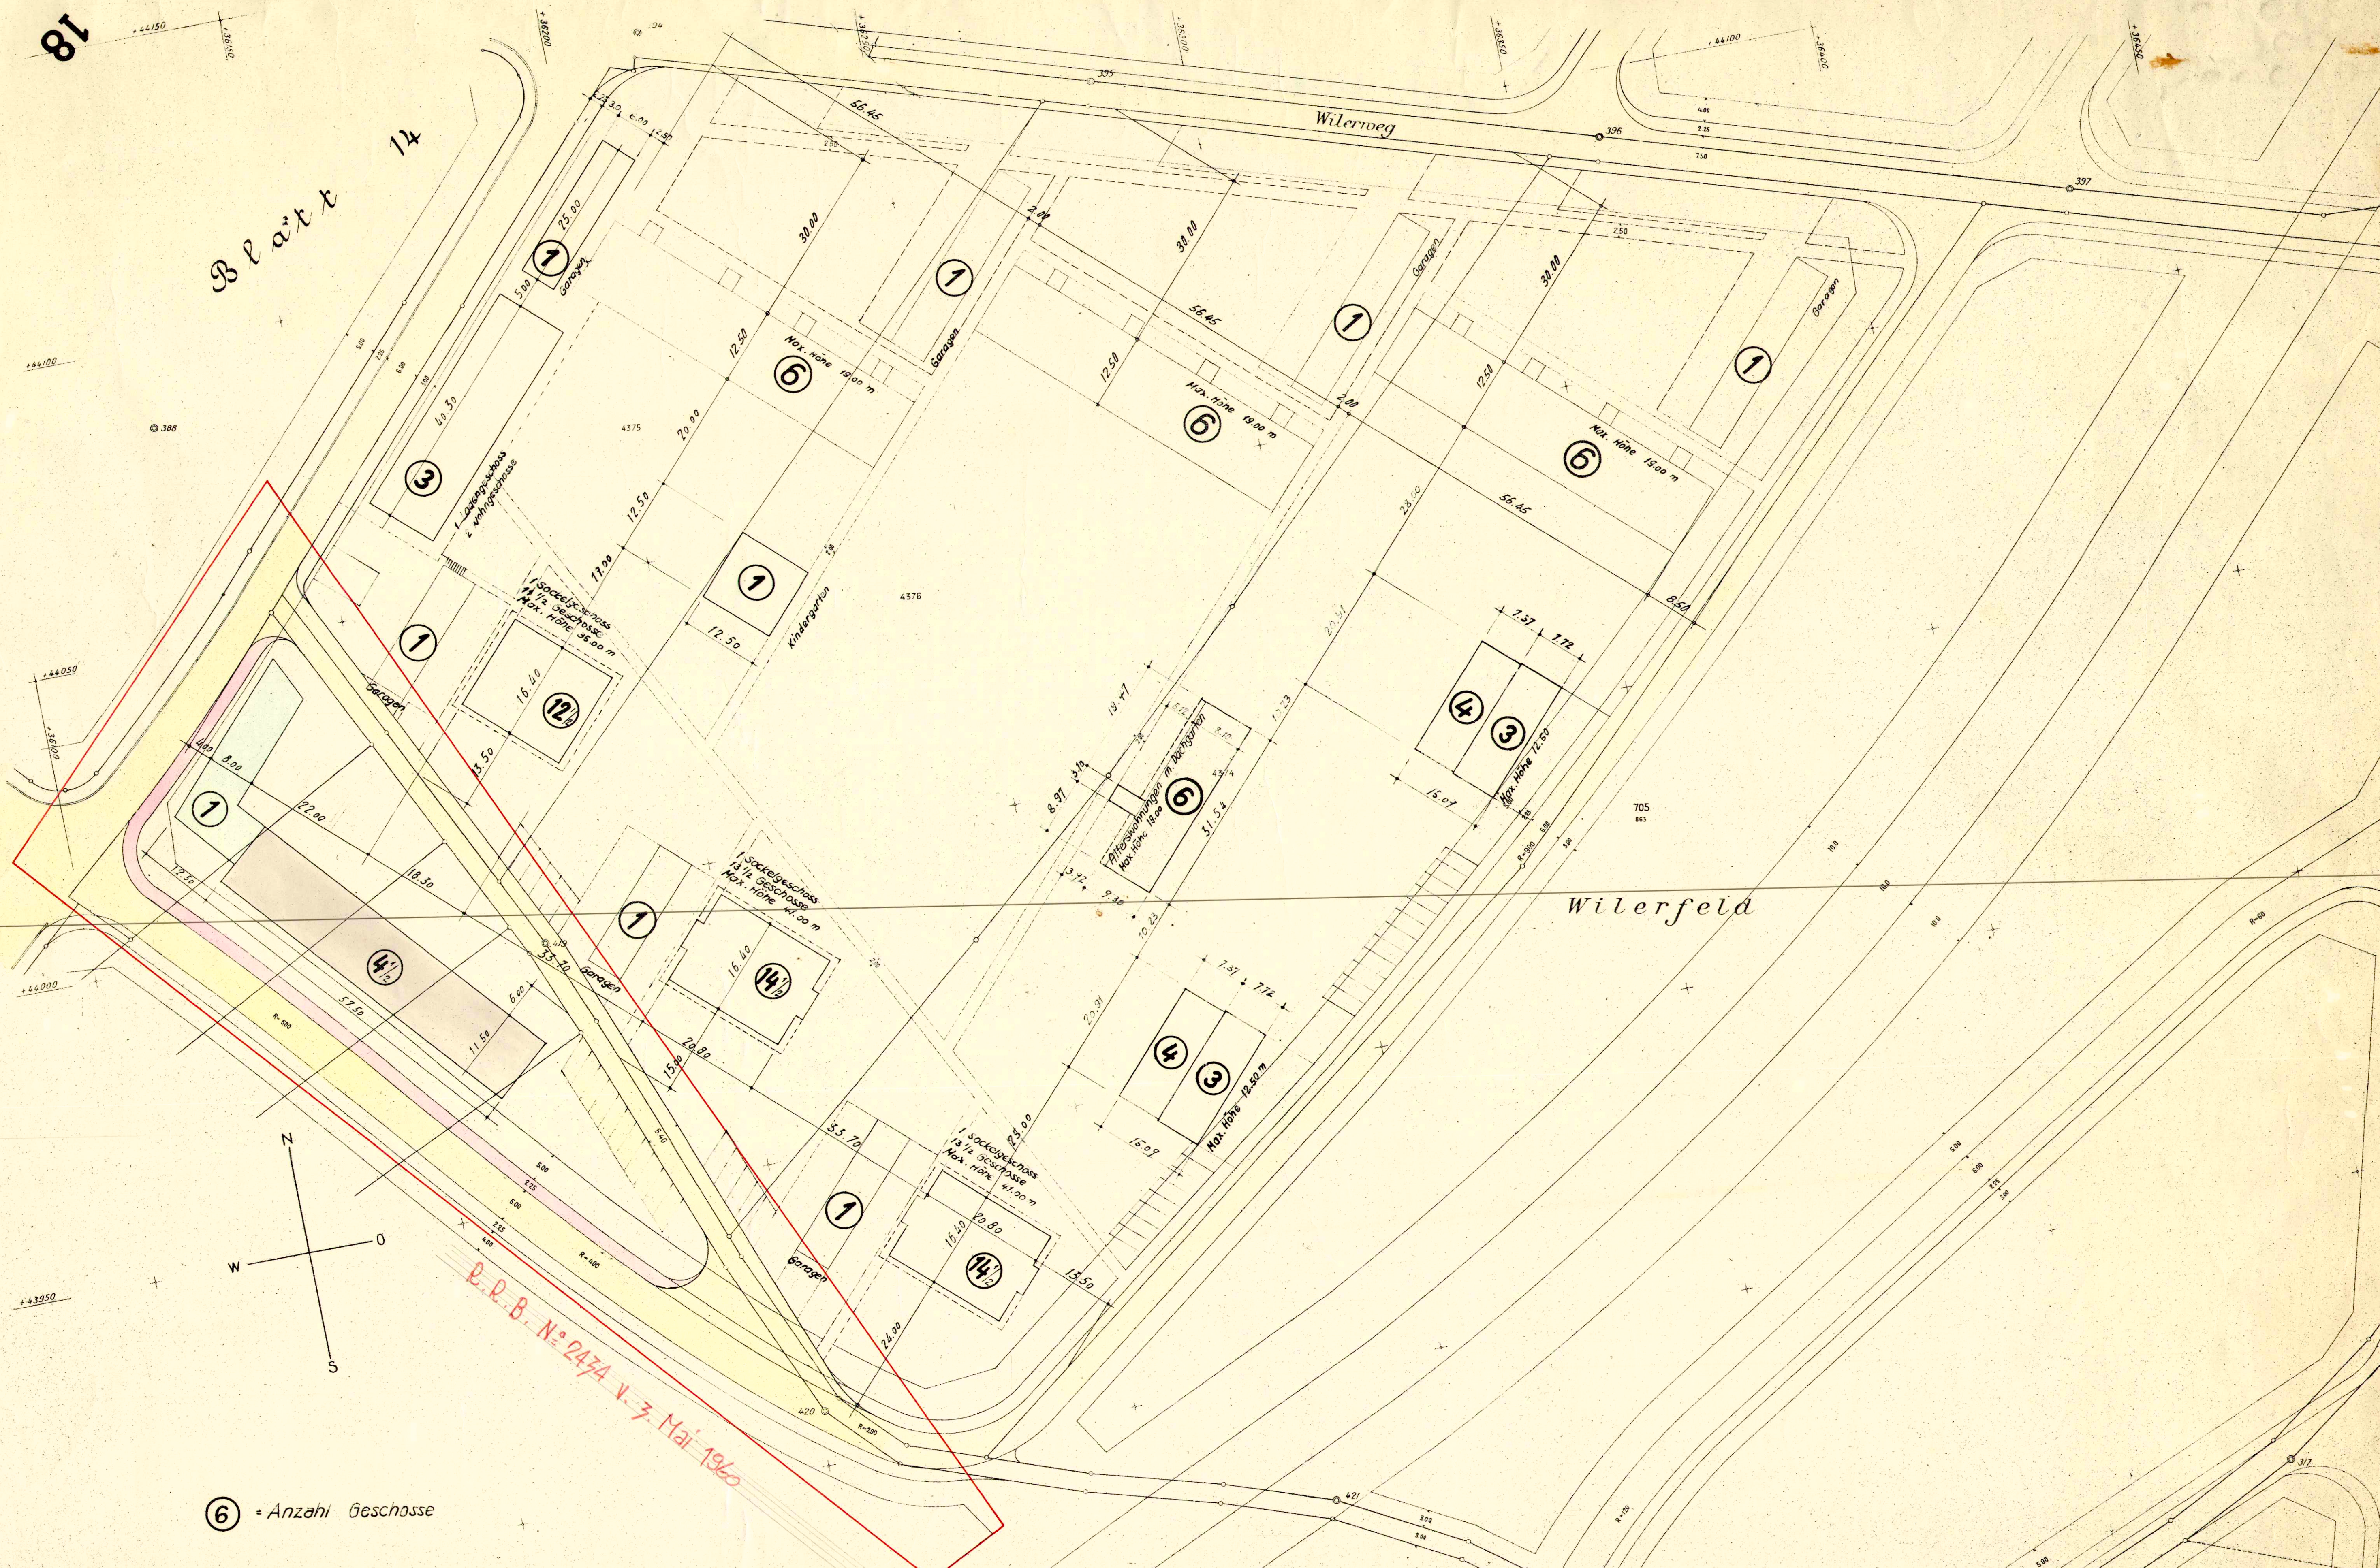

⑥ = Anzahl Geschosse

# GEMEINDE OLTEN

SPEZ. TEILBEBAUUNGSPLAN WILERFELD

1959

Genehmigt vom Gemeinderat: 12. Juni 1959 + 14. Aug. 1959

Freiwillige Planauftrag: 22. Juni 1959 - 21. Juli 1959

Für die Richtigkeit:

Olten, den 28. Sept. 1959

Der Stadtkommun:

*Heimann*

Der Stadtschreiber:

*W. Woodly*

Vom Regierungsrat durch heutigen Beschluss Nr. 2274 genehmigt. Solothurn, den 3. Mai 1960

Der Stabschreiber:

*Almud*



1:500

Blatt