92/65
Kant. Planungsstelle

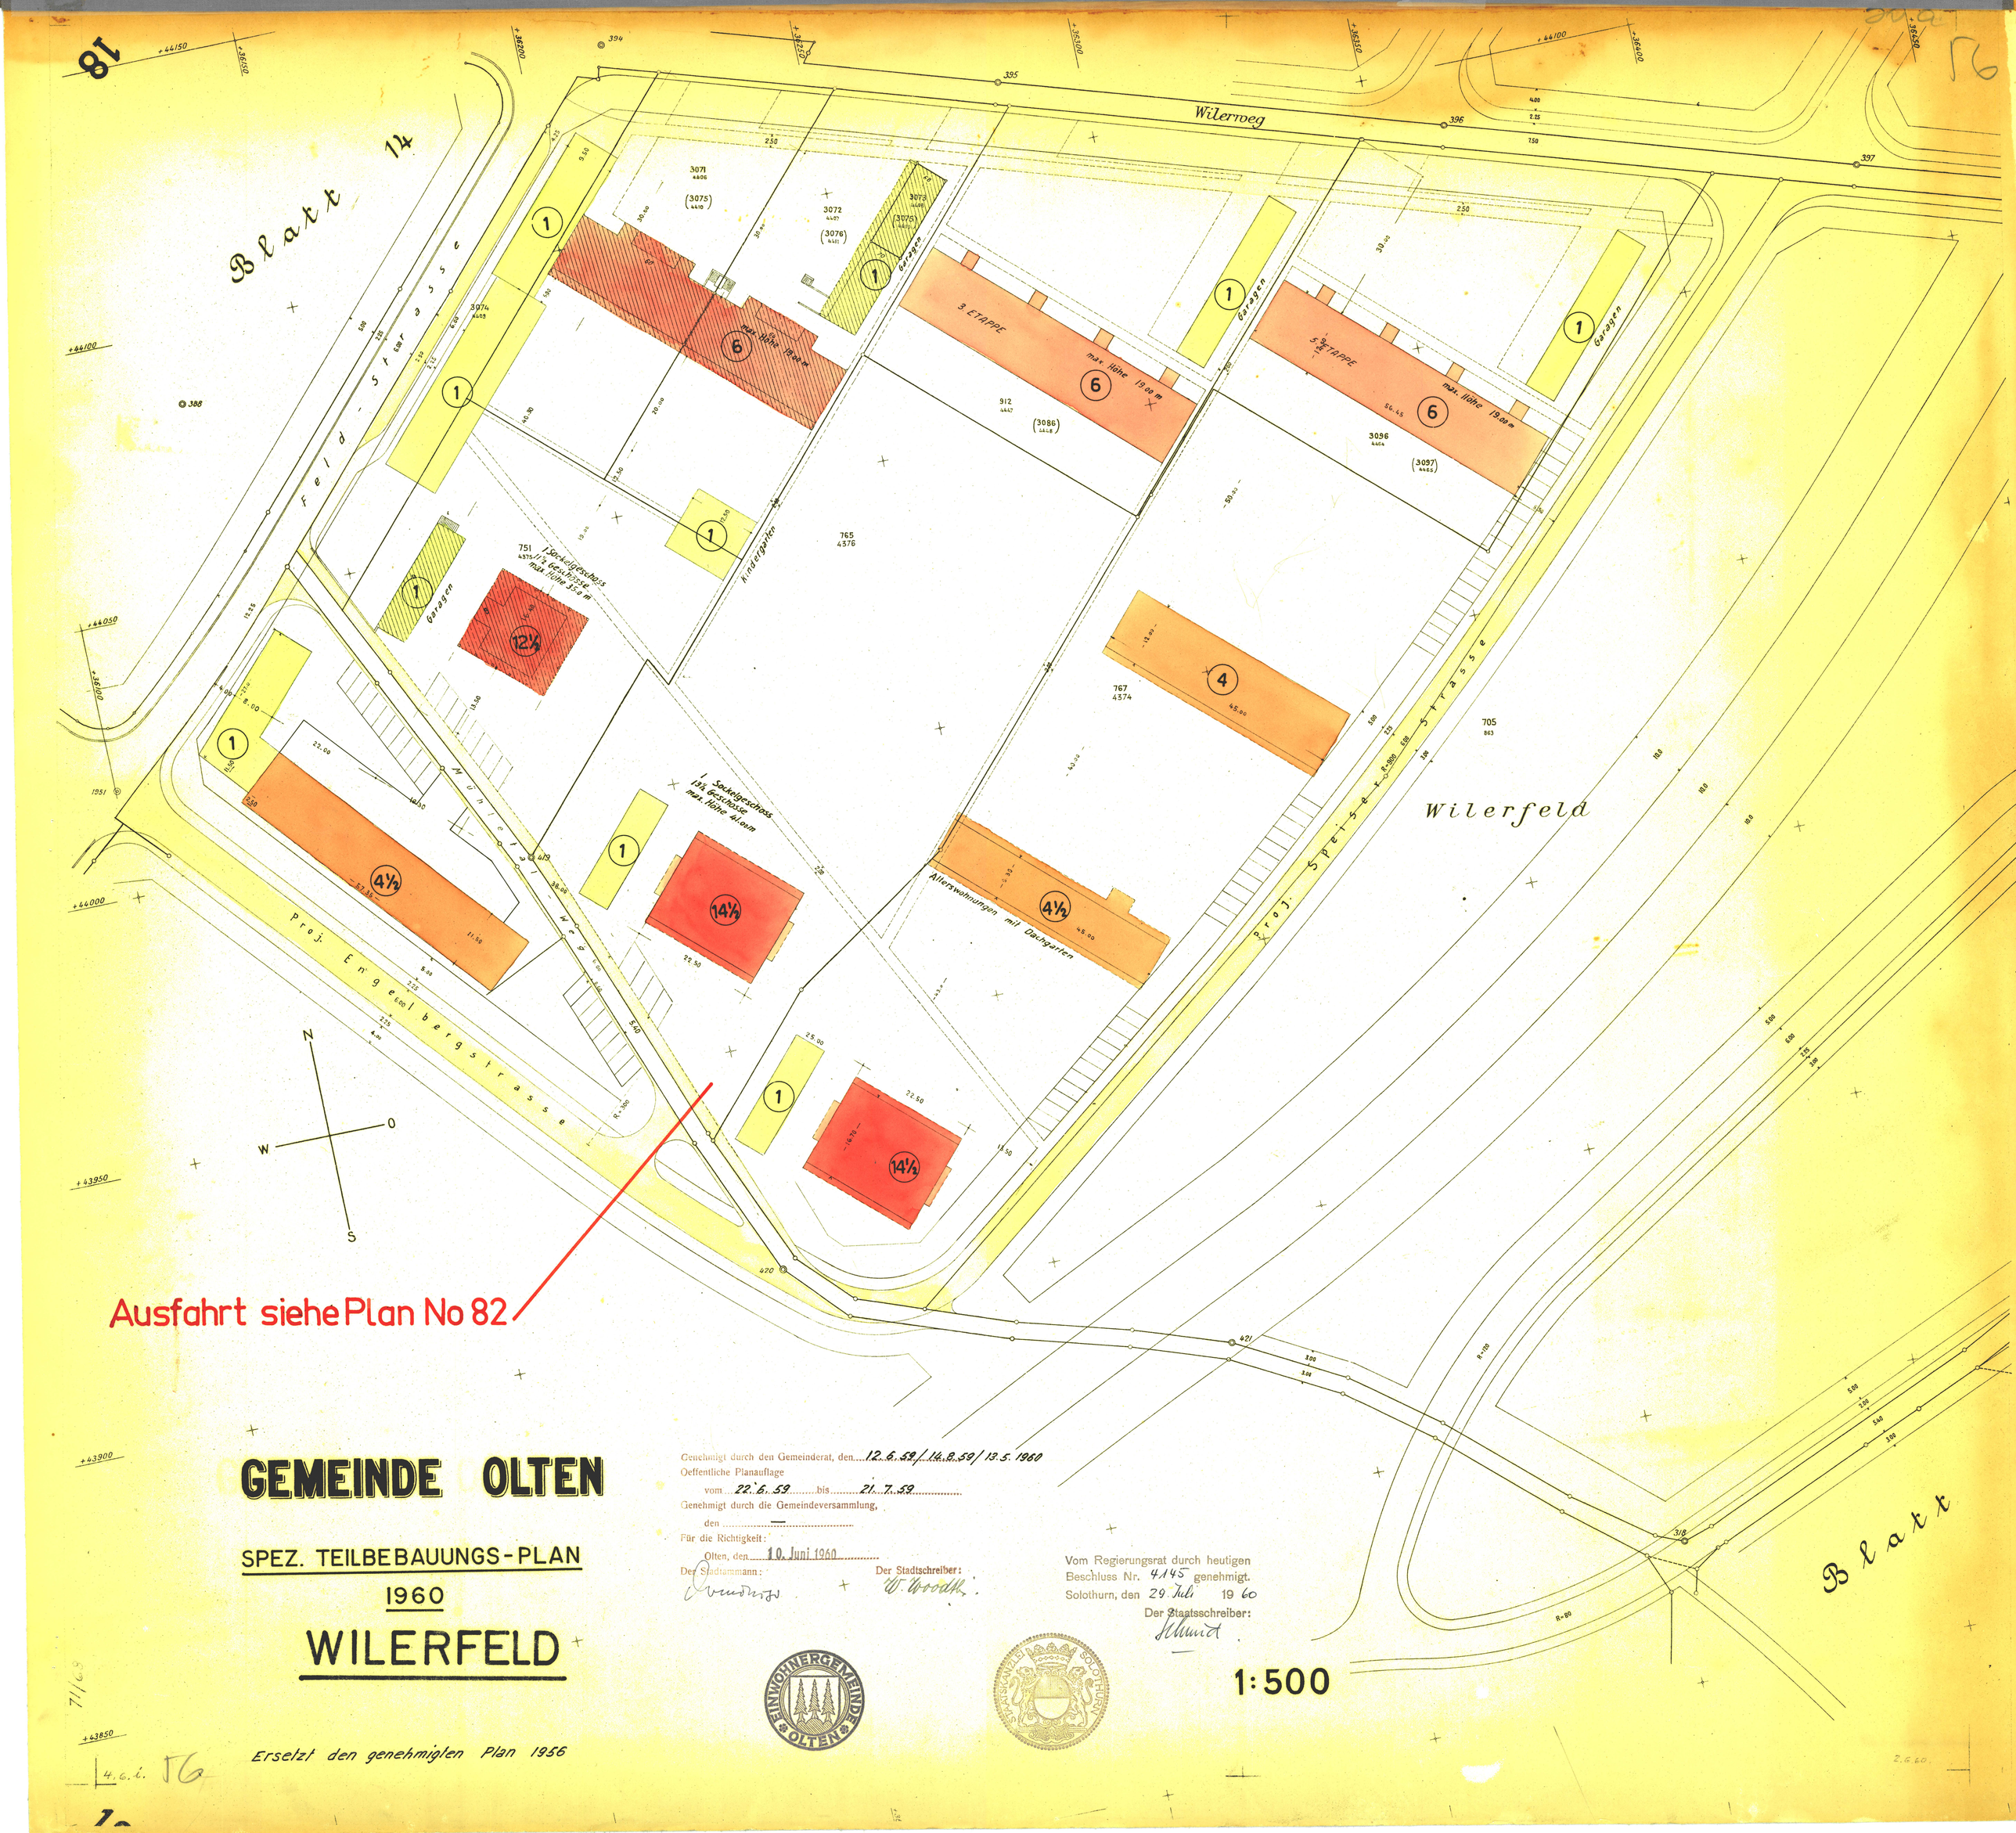

GEMEINDE OLTEN

SPEZ. TEILBEBAUUNGS-PLAN

1960

WILERFELD

Genehmigt durch den Gemeinderat, den 12.6.59 / 14.8.59 / 13.5.1960
Oeffentliche Planauflage
vom 22.6.59 bis 21.7.59
Genehmigt durch die Gemeindeversammlung,
den —
Für die Richtigkeit:
Olten, den 10. Juni 1960
Der Stadtammann: [signature]
Der Stadtschreiber: W. Woodtli

Vom Regierungsrat durch heutigen Beschluss Nr. 4145 genehmigt.
Solothurn, den 29. Juli 1960
Der Staatsschreiber: [signature]

EINWOHNERGEMEINDE OLTEN

STAATSKANZLEI SOLOTHURN

1:500

Ersetzt den genehmigten Plan 1956

4.6.i. 56