


92/71

92/71

ERSETZT DURCH PLAN NO 77 11

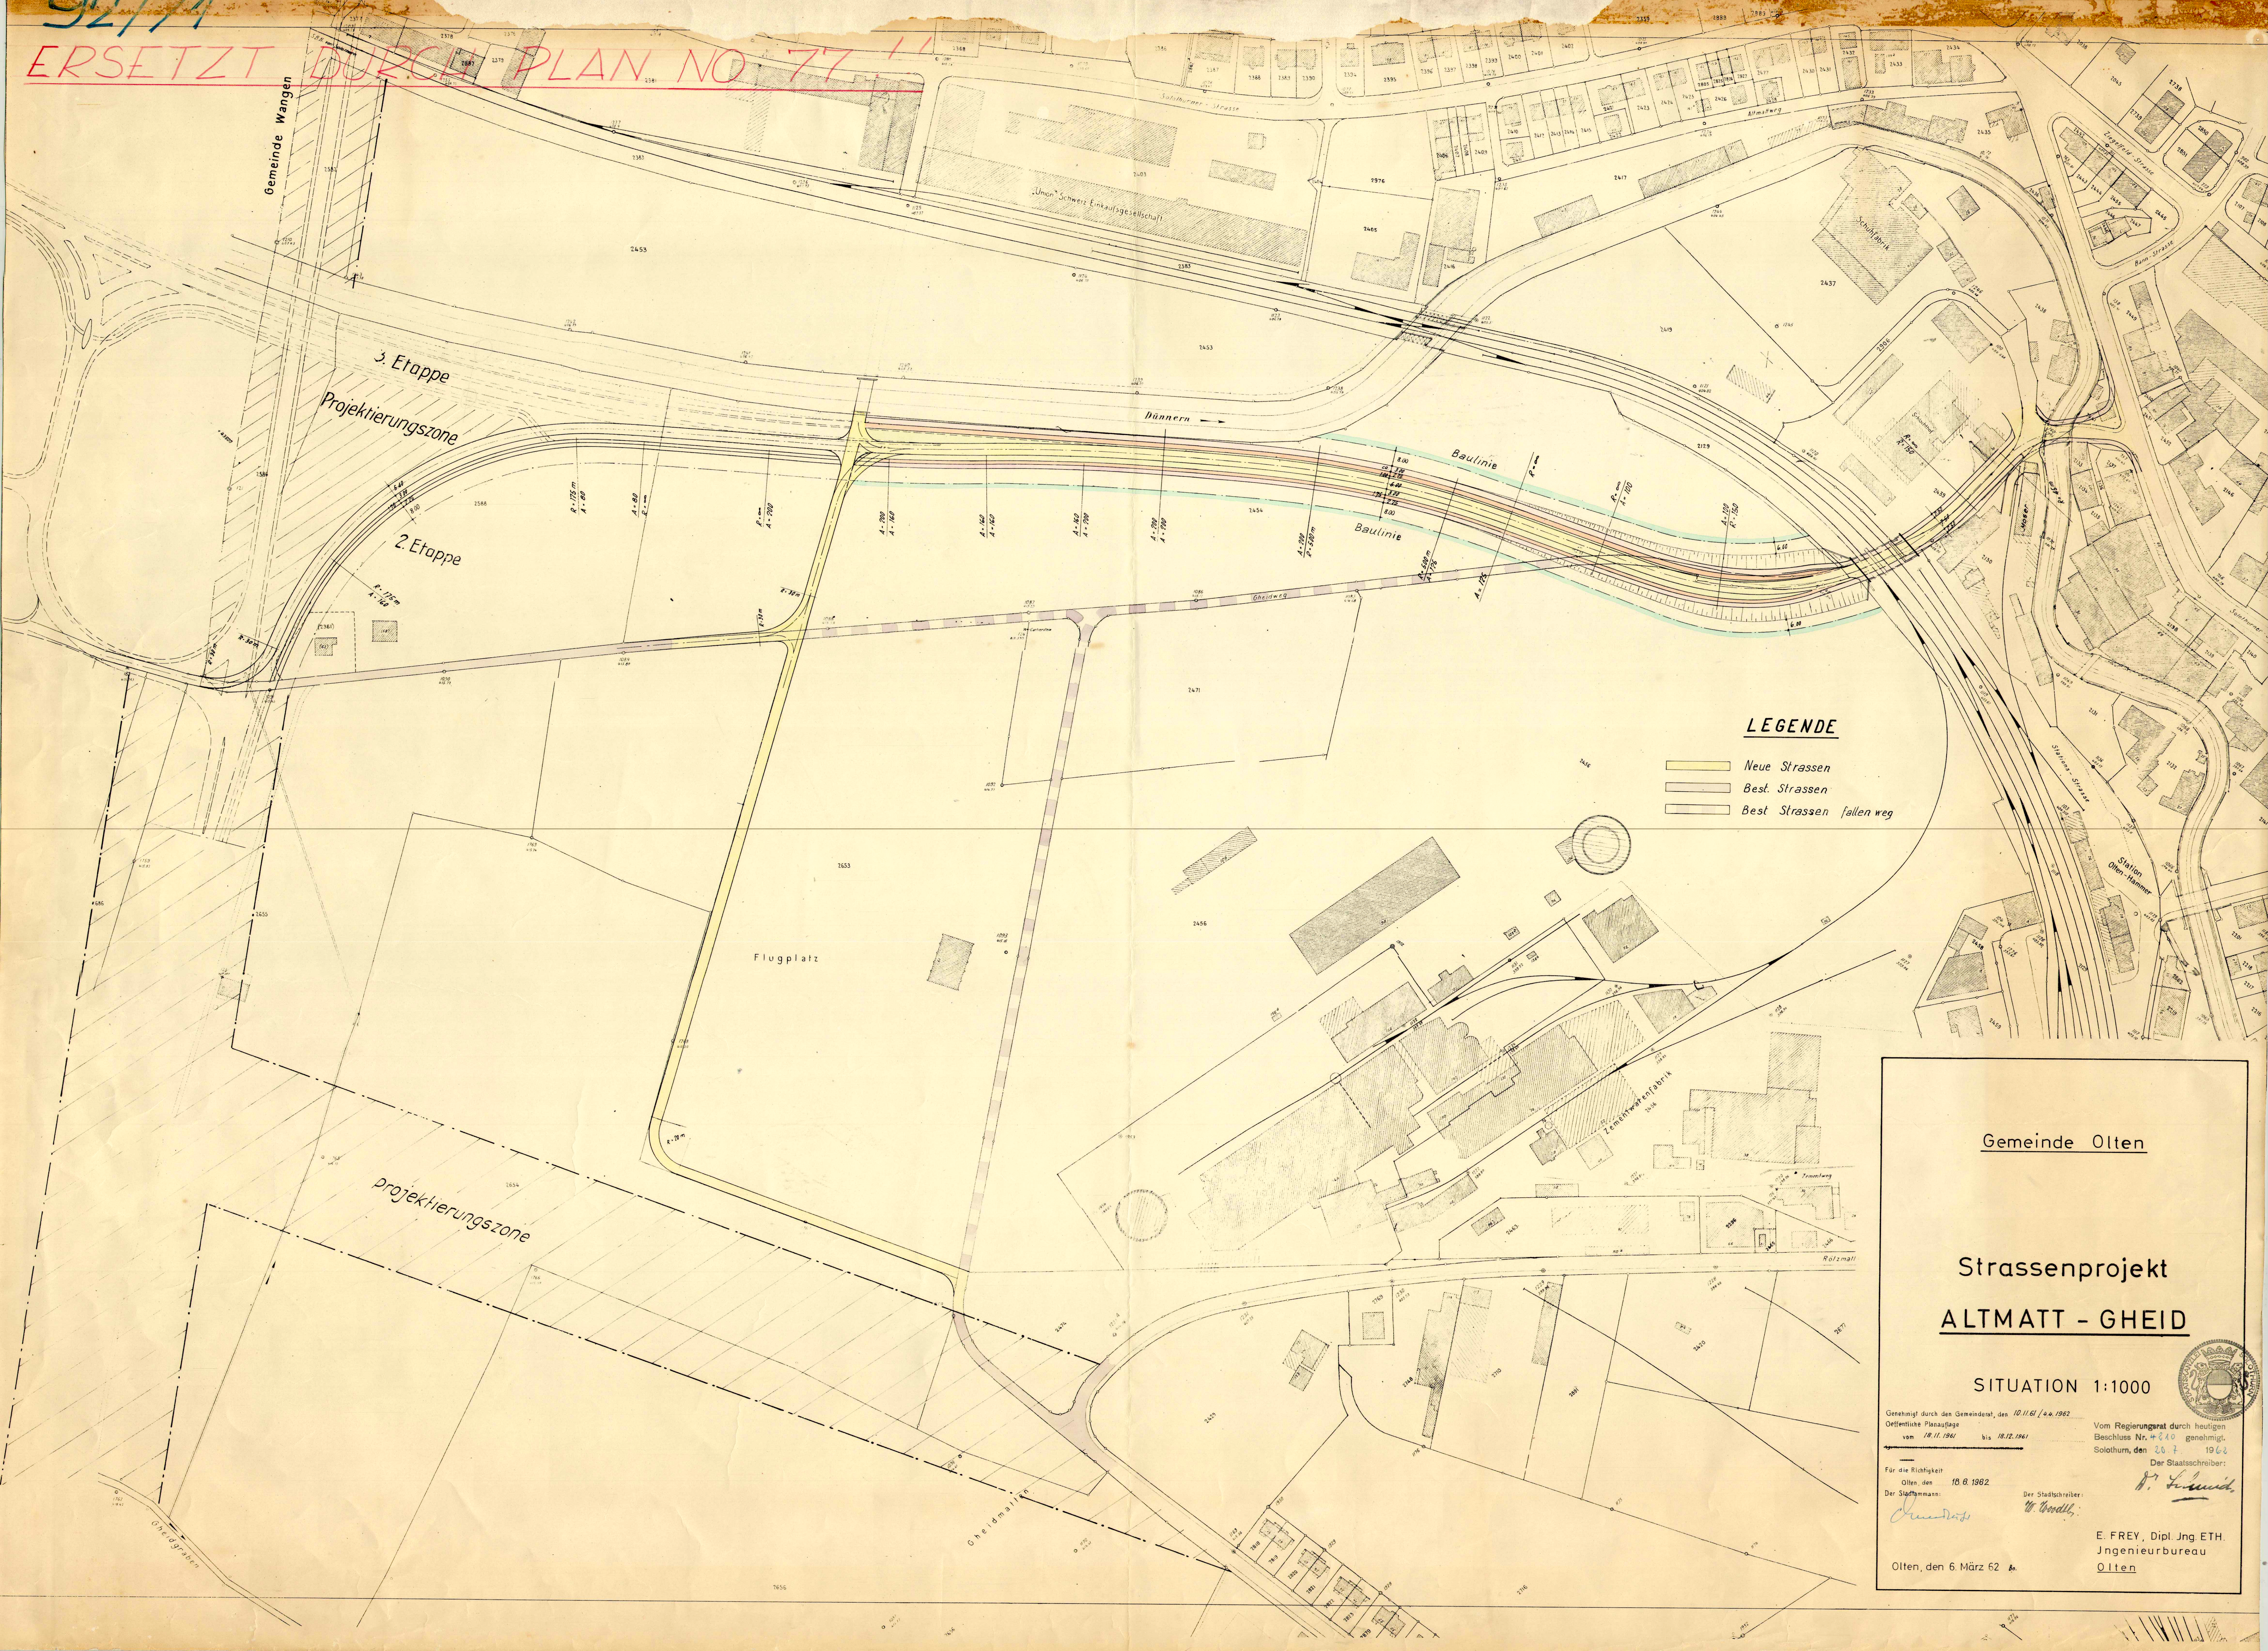

Gemeinde Olten

Strassenprojekt ALTMATT - GHEID

SITUATION 1:1000

Genehmigt durch den Gemeinderat, den 10.11.61 / u.a. 1962
Öffentliche Planaufgabe
vom 18.11.1961 bis 18.12.1961

Vom Regierungsrat durch heutigen
Beschluss Nr. 410 genehmigt.
Solothurn, den 26.7.1962

Für die Richtigkeit
Olten, den 18.8.1962

Der Stadtkommun:
[Signature]

Der Stadtschreiber:
[Signature]

Der Staatsarchivar:
[Signature]

E. FREY, Dipl. Ing. ETH.
Ingenieurbureau
Olten

Olten, den 6. März 62