

92/74

Kant. Planungsstelle

gemeinden olten
starrkirch - wil

situationsplan **D**

Siehe auch Plan № 87 (Abänderung)

Siehe Plan No.95

Vom Regierungsrat durch heutigen
Beschluss Nr. 53/23 genehmigt
Solothurn, den 13. November 1964
Der Staatsschreiber:

H. Schmid

spezieller teilbebauungsplan mit
bauvorschriften im „knoblauch“

genehmigt durch den gemeinderat: 19. juni 64/
20. August 64/II. September 64
planaufgabe vom 27. juni bis 27. juli 1964

genehmigt durch die gemeindeversammlung —


für die richtigkeit:

olten, den 21. SEP. 1964

DER STADTAMMANN:

DER STADTSCHREIBER:

i. V. P. Eger

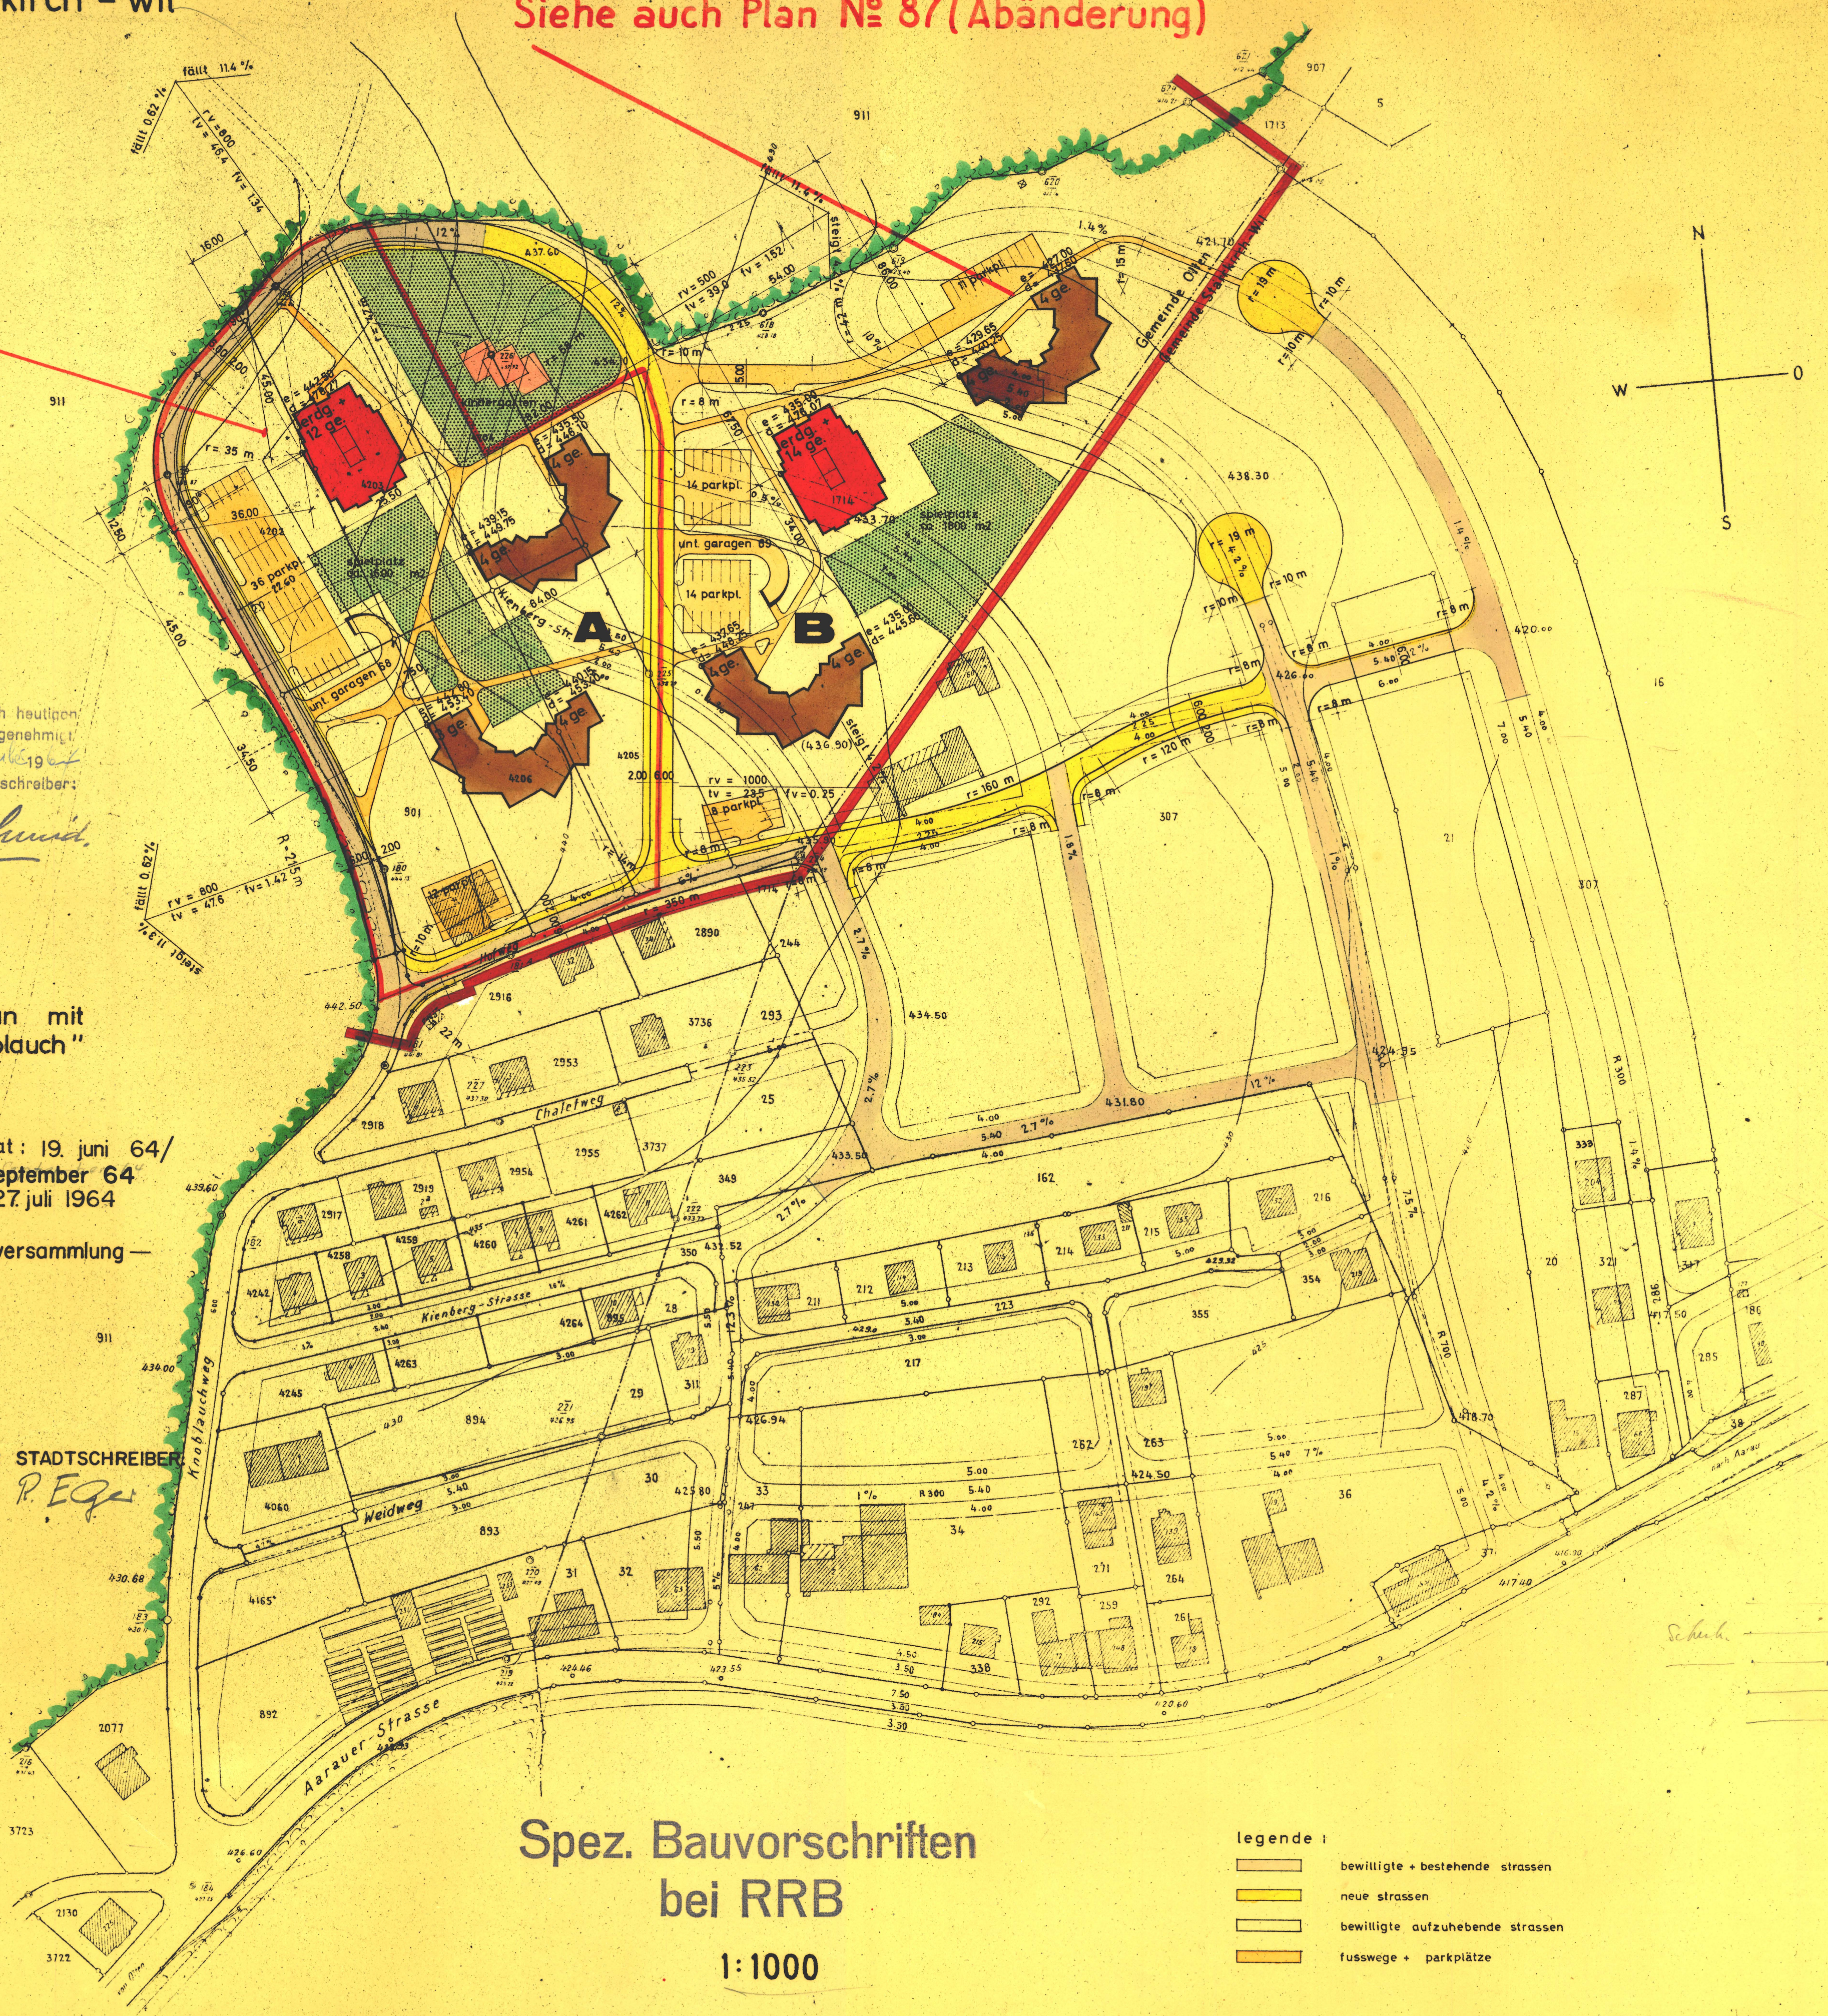

Spez. Bauvorschriften
bei RRB

1:1000

legende:

- bewilligte + bestehende strassen
- neue strassen
- bewilligte aufzuhebende strassen
- fusswege + parkplätze