



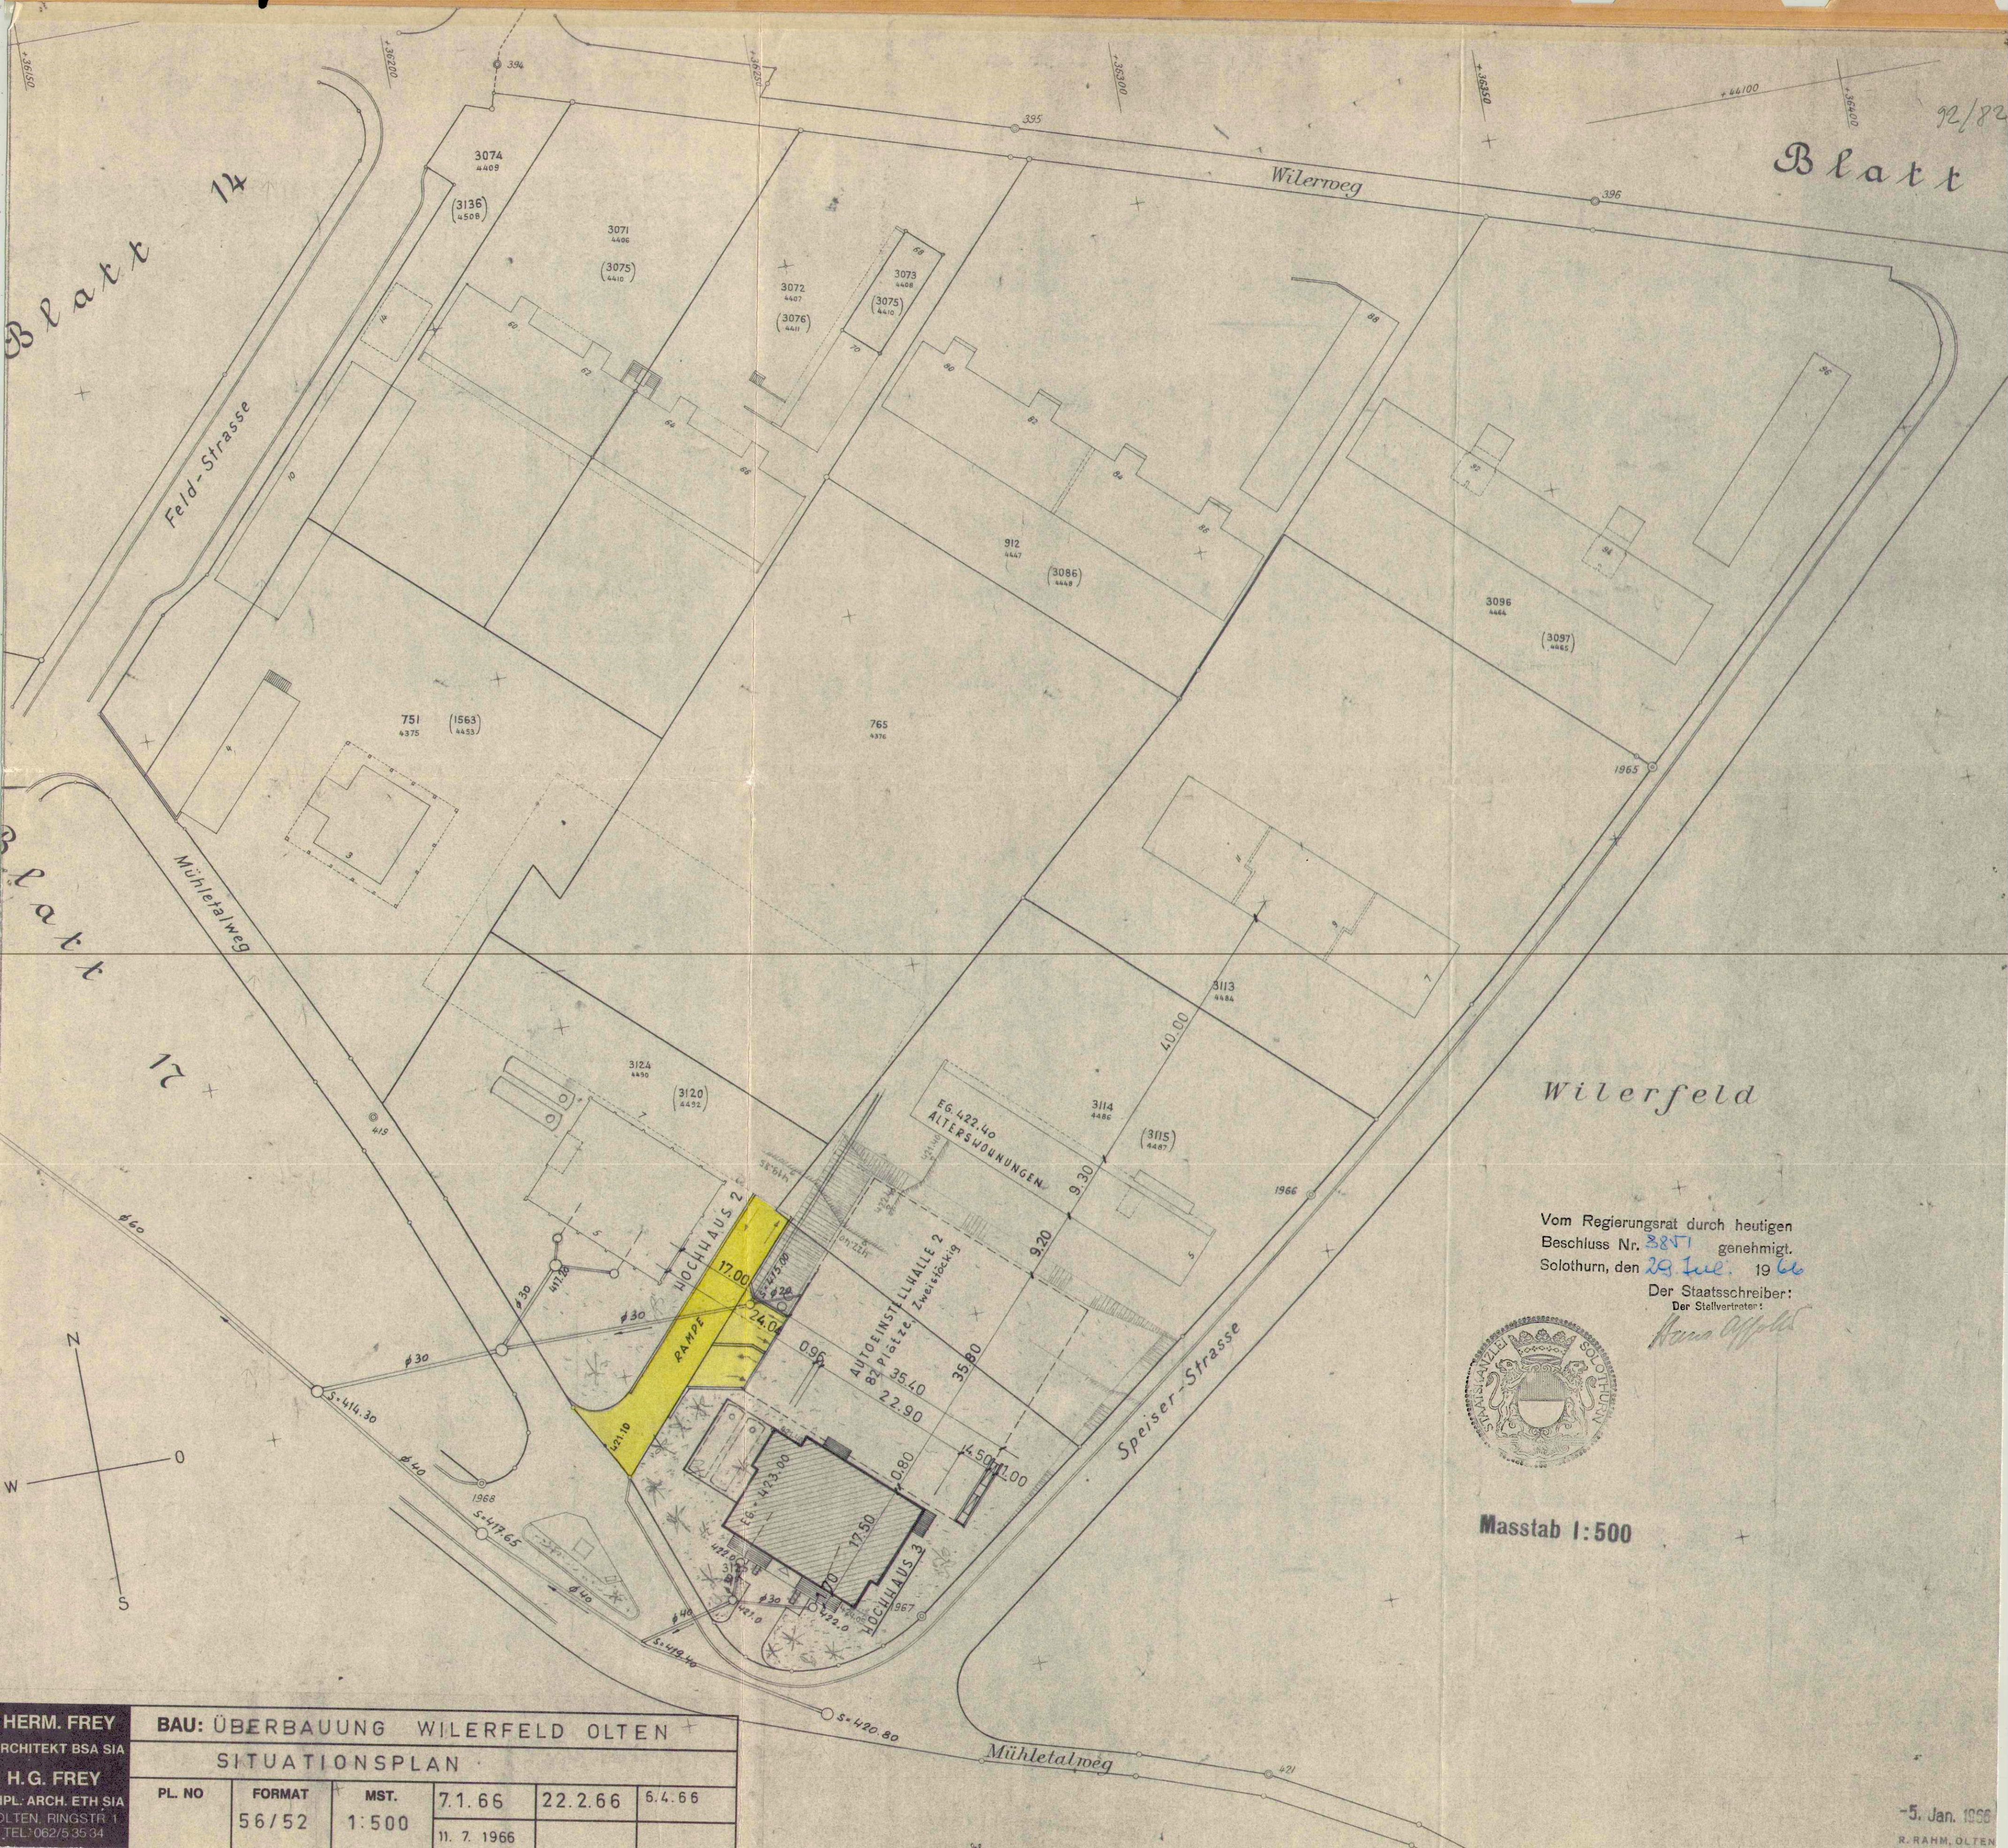

Vom Regierungsrat durch heutigen
Beschluss Nr. 3857 genehmigt.
Solothurn, den 29. Dec. 1966

Der Staatsschreiber:
Der Stellvertreter:

Kuno Offenberg

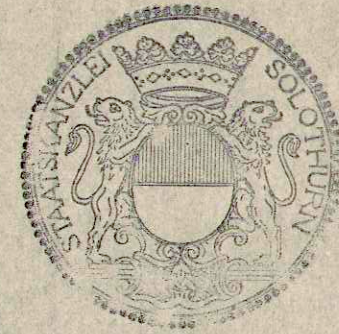

Masstab 1:500

HERM. FREY
ARCHITEKT BSA SIA
H.G. FREY
PL: ARCH. ETH SIA
OLTEN, RINGSTR. 1
TEL: 062/5 35 34

BAU: ÜBERBAUUNG WILERFELD OLTEN
SITUATIONSPLAN

PL. NO	FORMAT	MST.	7.1.66	22.2.66	6.4.66
56/52	1:500		11. 7. 1966		