92 / 98b

Kant. Planungsstelle

SPEZIELLER TEILBEBAUUNGSPLAN „NEUMATTSTRASSE NORD"

PLAN 2 : ERDGESCHOSS MST. 1:200

GEMEINDERAT: 19. JUNI 1970 11. SEP. 1970

ÖFFENTLICHE PLANAUFLAGE

VOM 29. JUNI 1970 BIS 28. JULI 1970

GEMEINDEVERSAMMLUNG: .....

FÜR DIE RICHTIGKEIT:

OLTEN, DEN 2. JULI 1970

DER STADTAMMANN

DER STADTSCHREIBER

EINWOHNERGEMEINDE OLTEN

DER REGIERUNGSRAT: Vom Regierungsrat durch heutigen Beschluss Nr. 525 genehmigt.
Solothurn, den 2. 2. 19 71
Der Staatsschreiber:
Der Stellvertreter:

LEGENDE:

- ÖFFENTLICHER FAHRVERKEHR ALT
- ÖFFENTLICHER FAHRVERKEHR NEU
- PRIVATER FAHRVERKEHR NEU
- ÖFFENTLICHER FUSSGÄNGERVERKEHR ALT
- ÖFFENTLICHER FUSSGÄNGERVERKEHR NEU
- ÖFFENTLICHER FUSSGÄNGERVERKEHR NEU GEDECKT
- PRIVATER FUSSGÄNGERVERKEHR NEU
- PRIVATES GRÜN
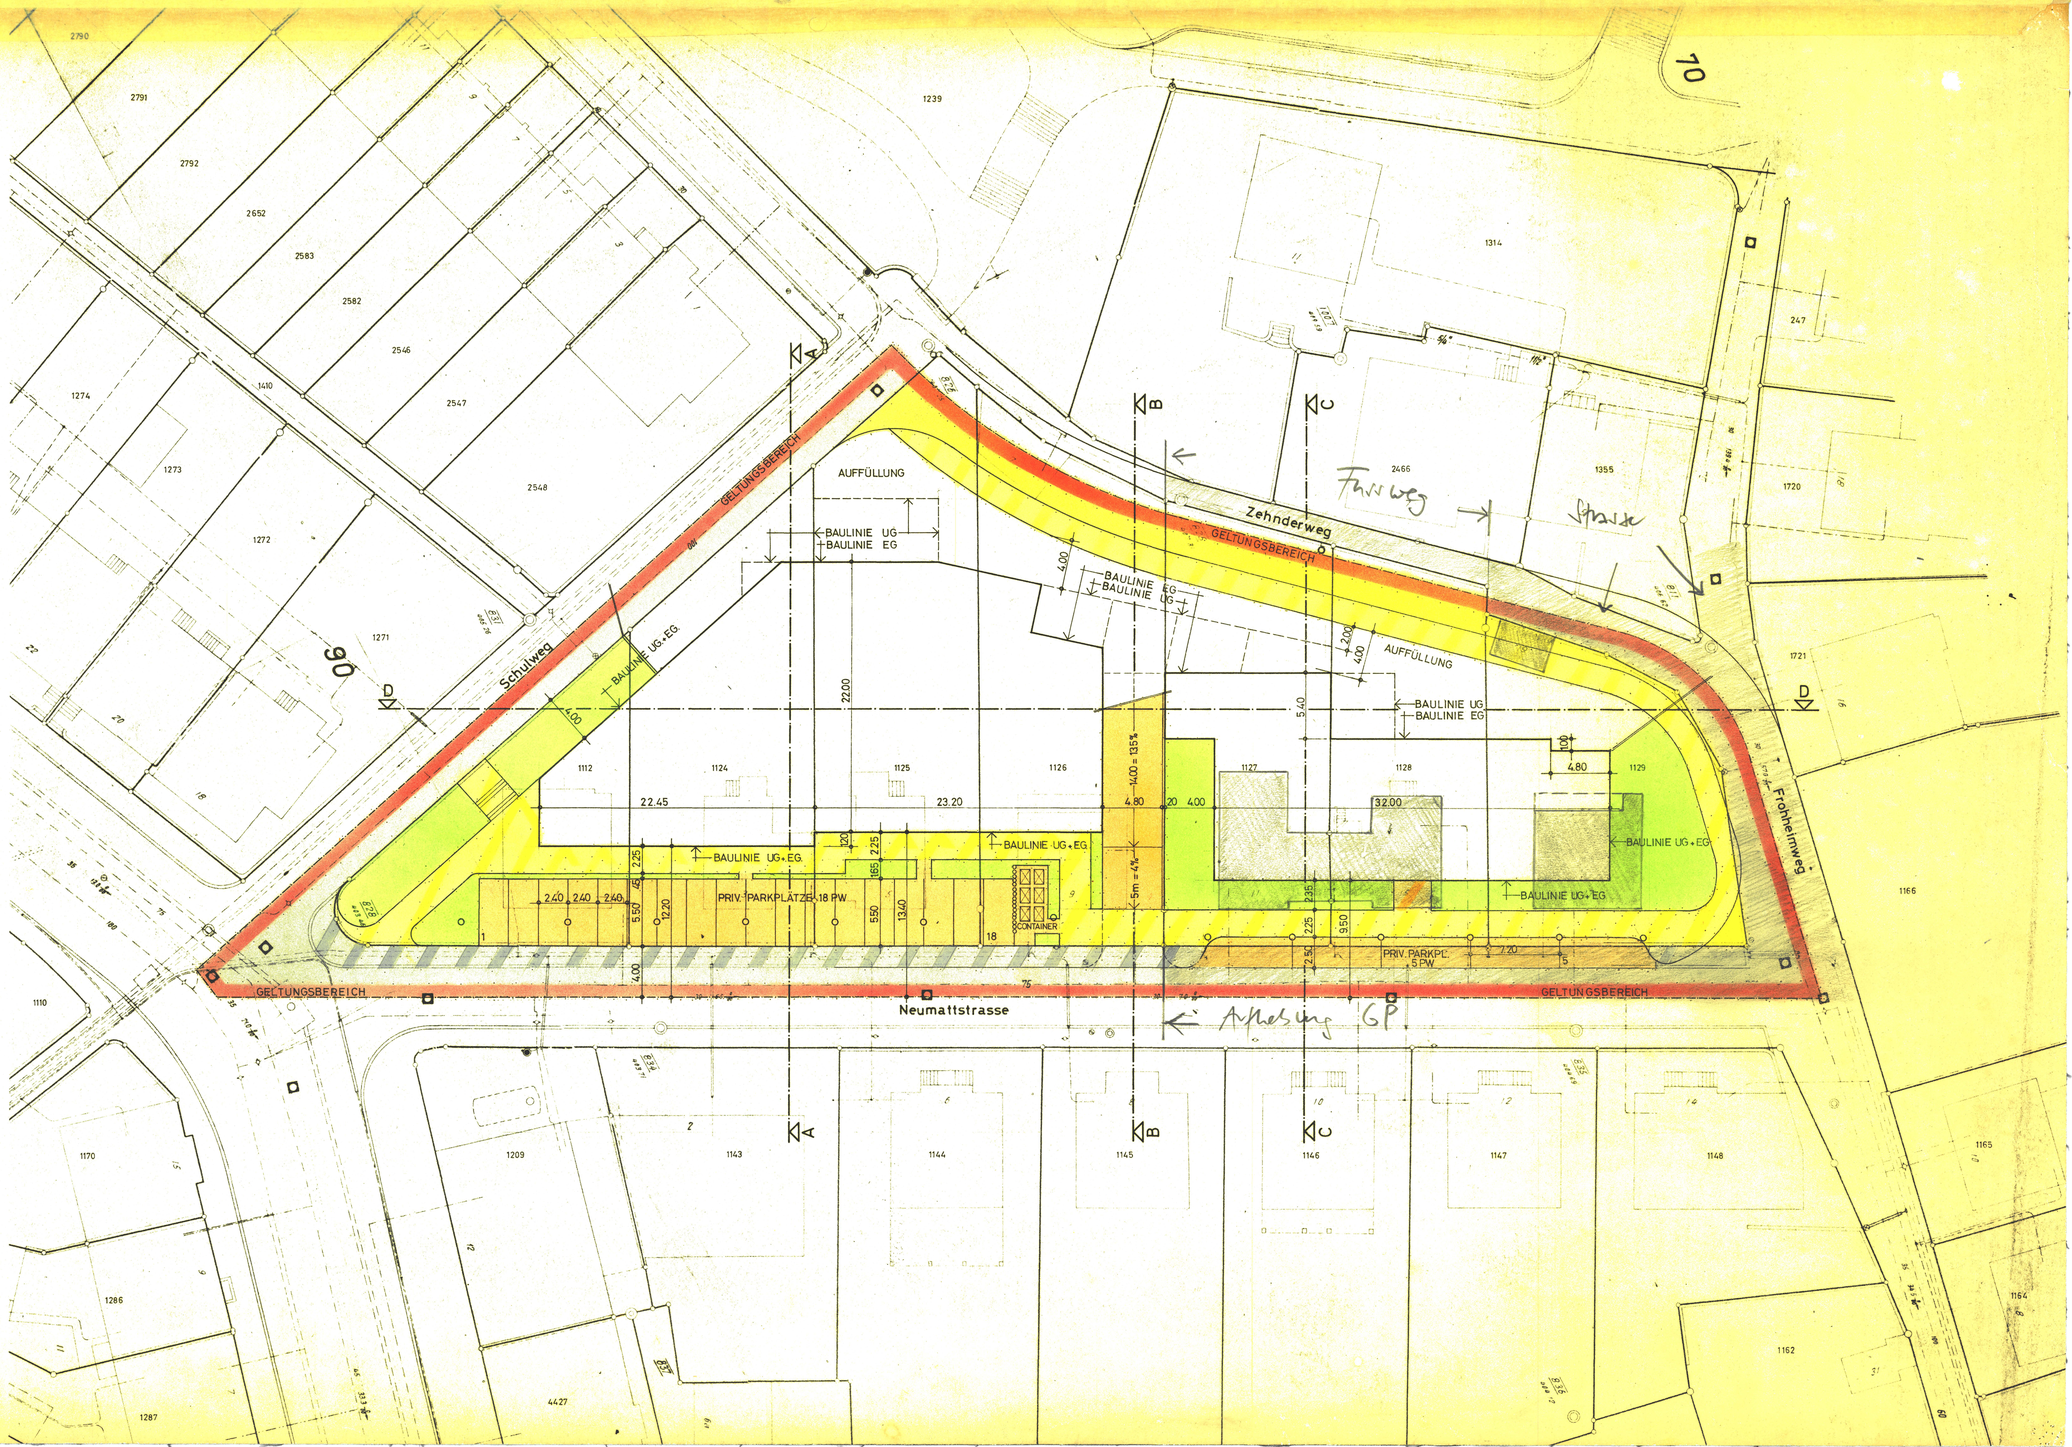
NORDEN