

92 / 99a

Kant. Planungsstelle

SPEZIELLER TEILBEBAUUNGSPLAN BIFANG WEST

PLAN 2 2. UNTERGESCHOSS

GEMEINDERAT : 19. JUNI 1970 28. AUG. 1970

ÖFFENTLICHE PLANAUFLEGE

VOM 29. JUNI 1970 BIS 28. JULI 1970

GEMEINDEVERSAMMLUNG

FÜR DIE RICHTIGKEIT :

OLTEN, DEN 29. SEP. 1970

DER STADTAMMANN :

DER STADTSCHREIBER :




DER REGIERUNGSRAT :

Vom Regierungsrat durch heutigen
Beschluss Nr. 568 genehmigt.
Solothurn, den 5. 2. 1971
Der Staatsschreiber

Der Stellvertreter




NORD

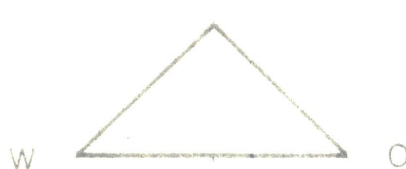

LEGENDE :

PRIVATER FAHRVERKEHR NEU

PARKPLÄTZE

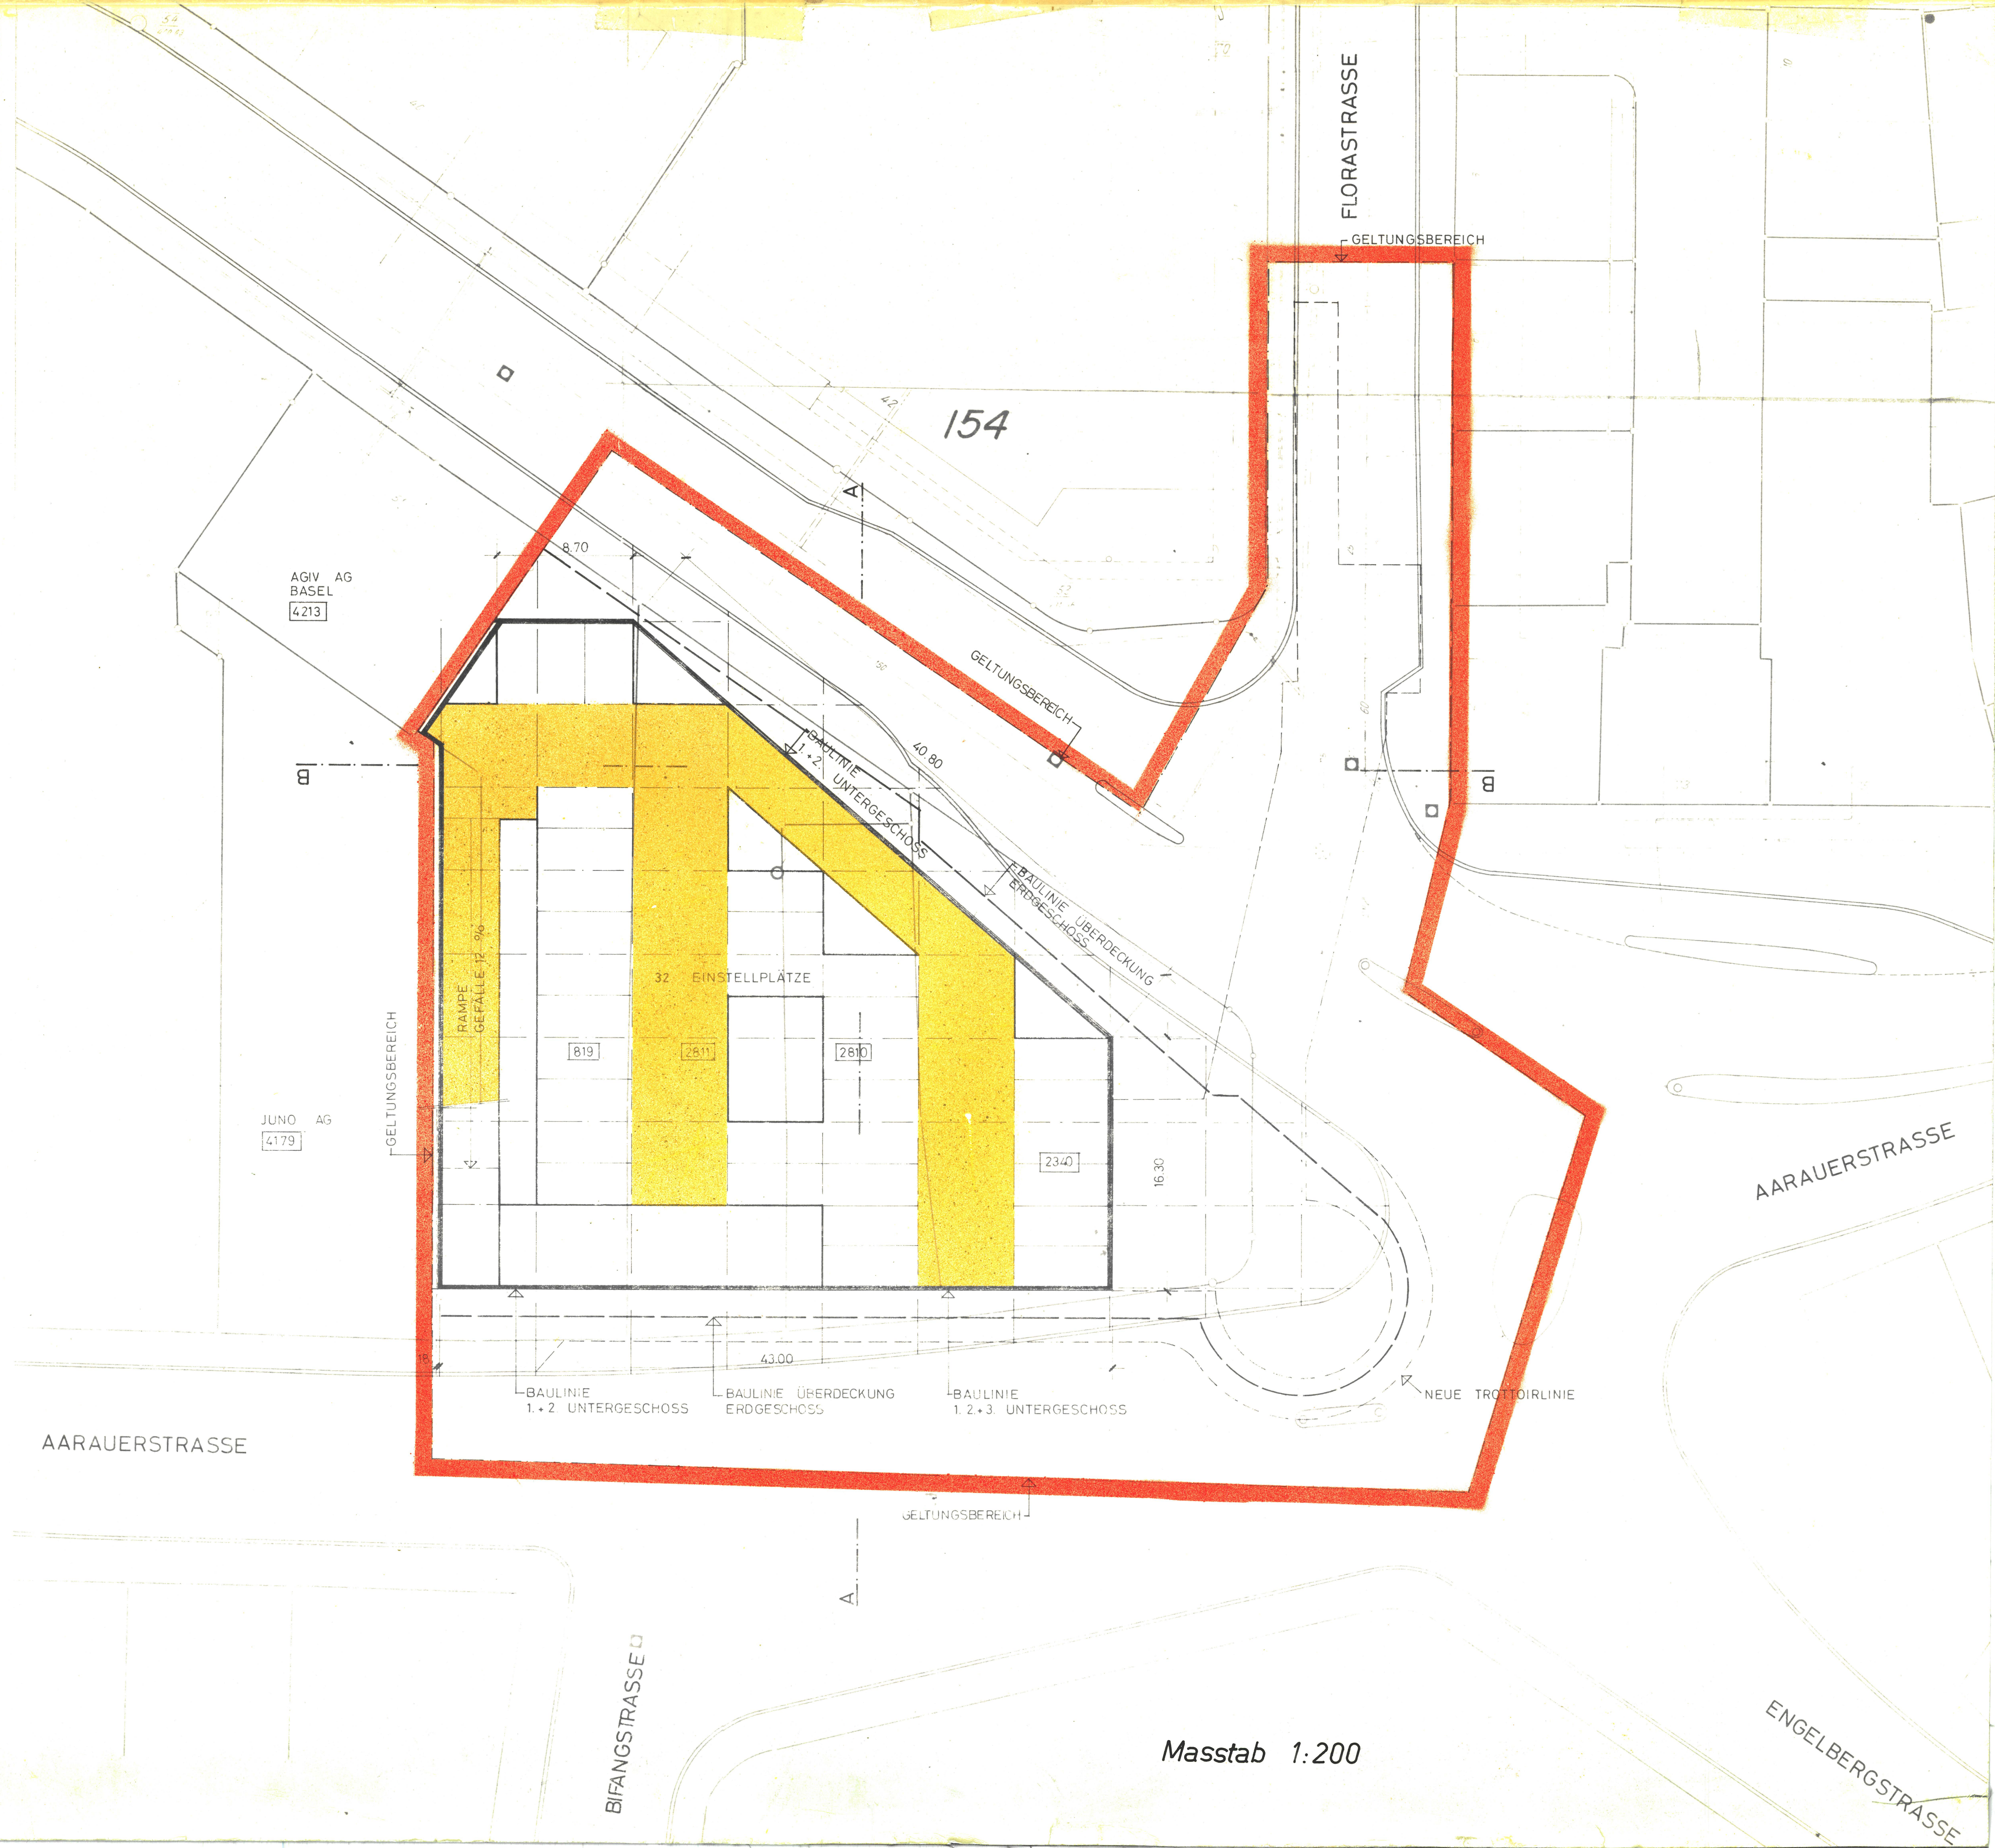

Masstab 1:200