

92/99b

Kant. Planungsstelle

# SPEZIELLER TEILBEBAUUNGSPLAN BIFANG WEST

PLAN 3 1. UNTERGESCHOSS

GEMEINDERAT: 19. JUNI 1970 28. AUG. 1970

ÖFFENTLICHE PLANAUFBLAGE

VOM 19. JUNI 1970 BIS 28. JULI 1970

GEMEINDEVERSAMMLUNG

FÜR DIE RICHTIGKEIT:

OLTEN, DEN 29. SEP. 1970



DER STADTAMMANN:

DER STADTSCHREIBER:

DER REGIERUNGSRAT:


Vom Regierungsrat durch heutigen  
Beschluss Nr. 508 genehmigt.  
Solothurn, den 5.2.1971  
Der Staatsschreiber:

Der Stellvertreter:

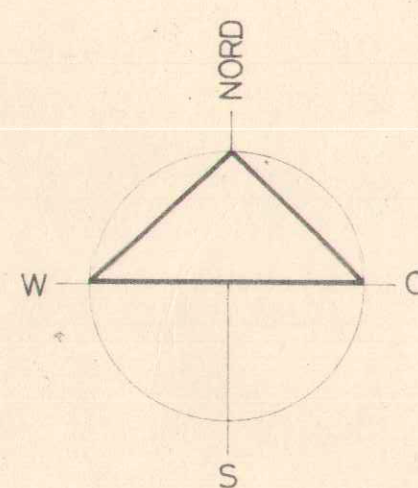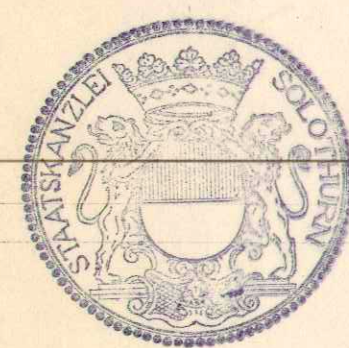

## LEGENDE:

- PRIVATER FAHRVERKEHR NEU
- ÖFFENTLICHER FUSSGÄNGERVERKEHR NEU GEDECKT
- PARKPLÄTZE

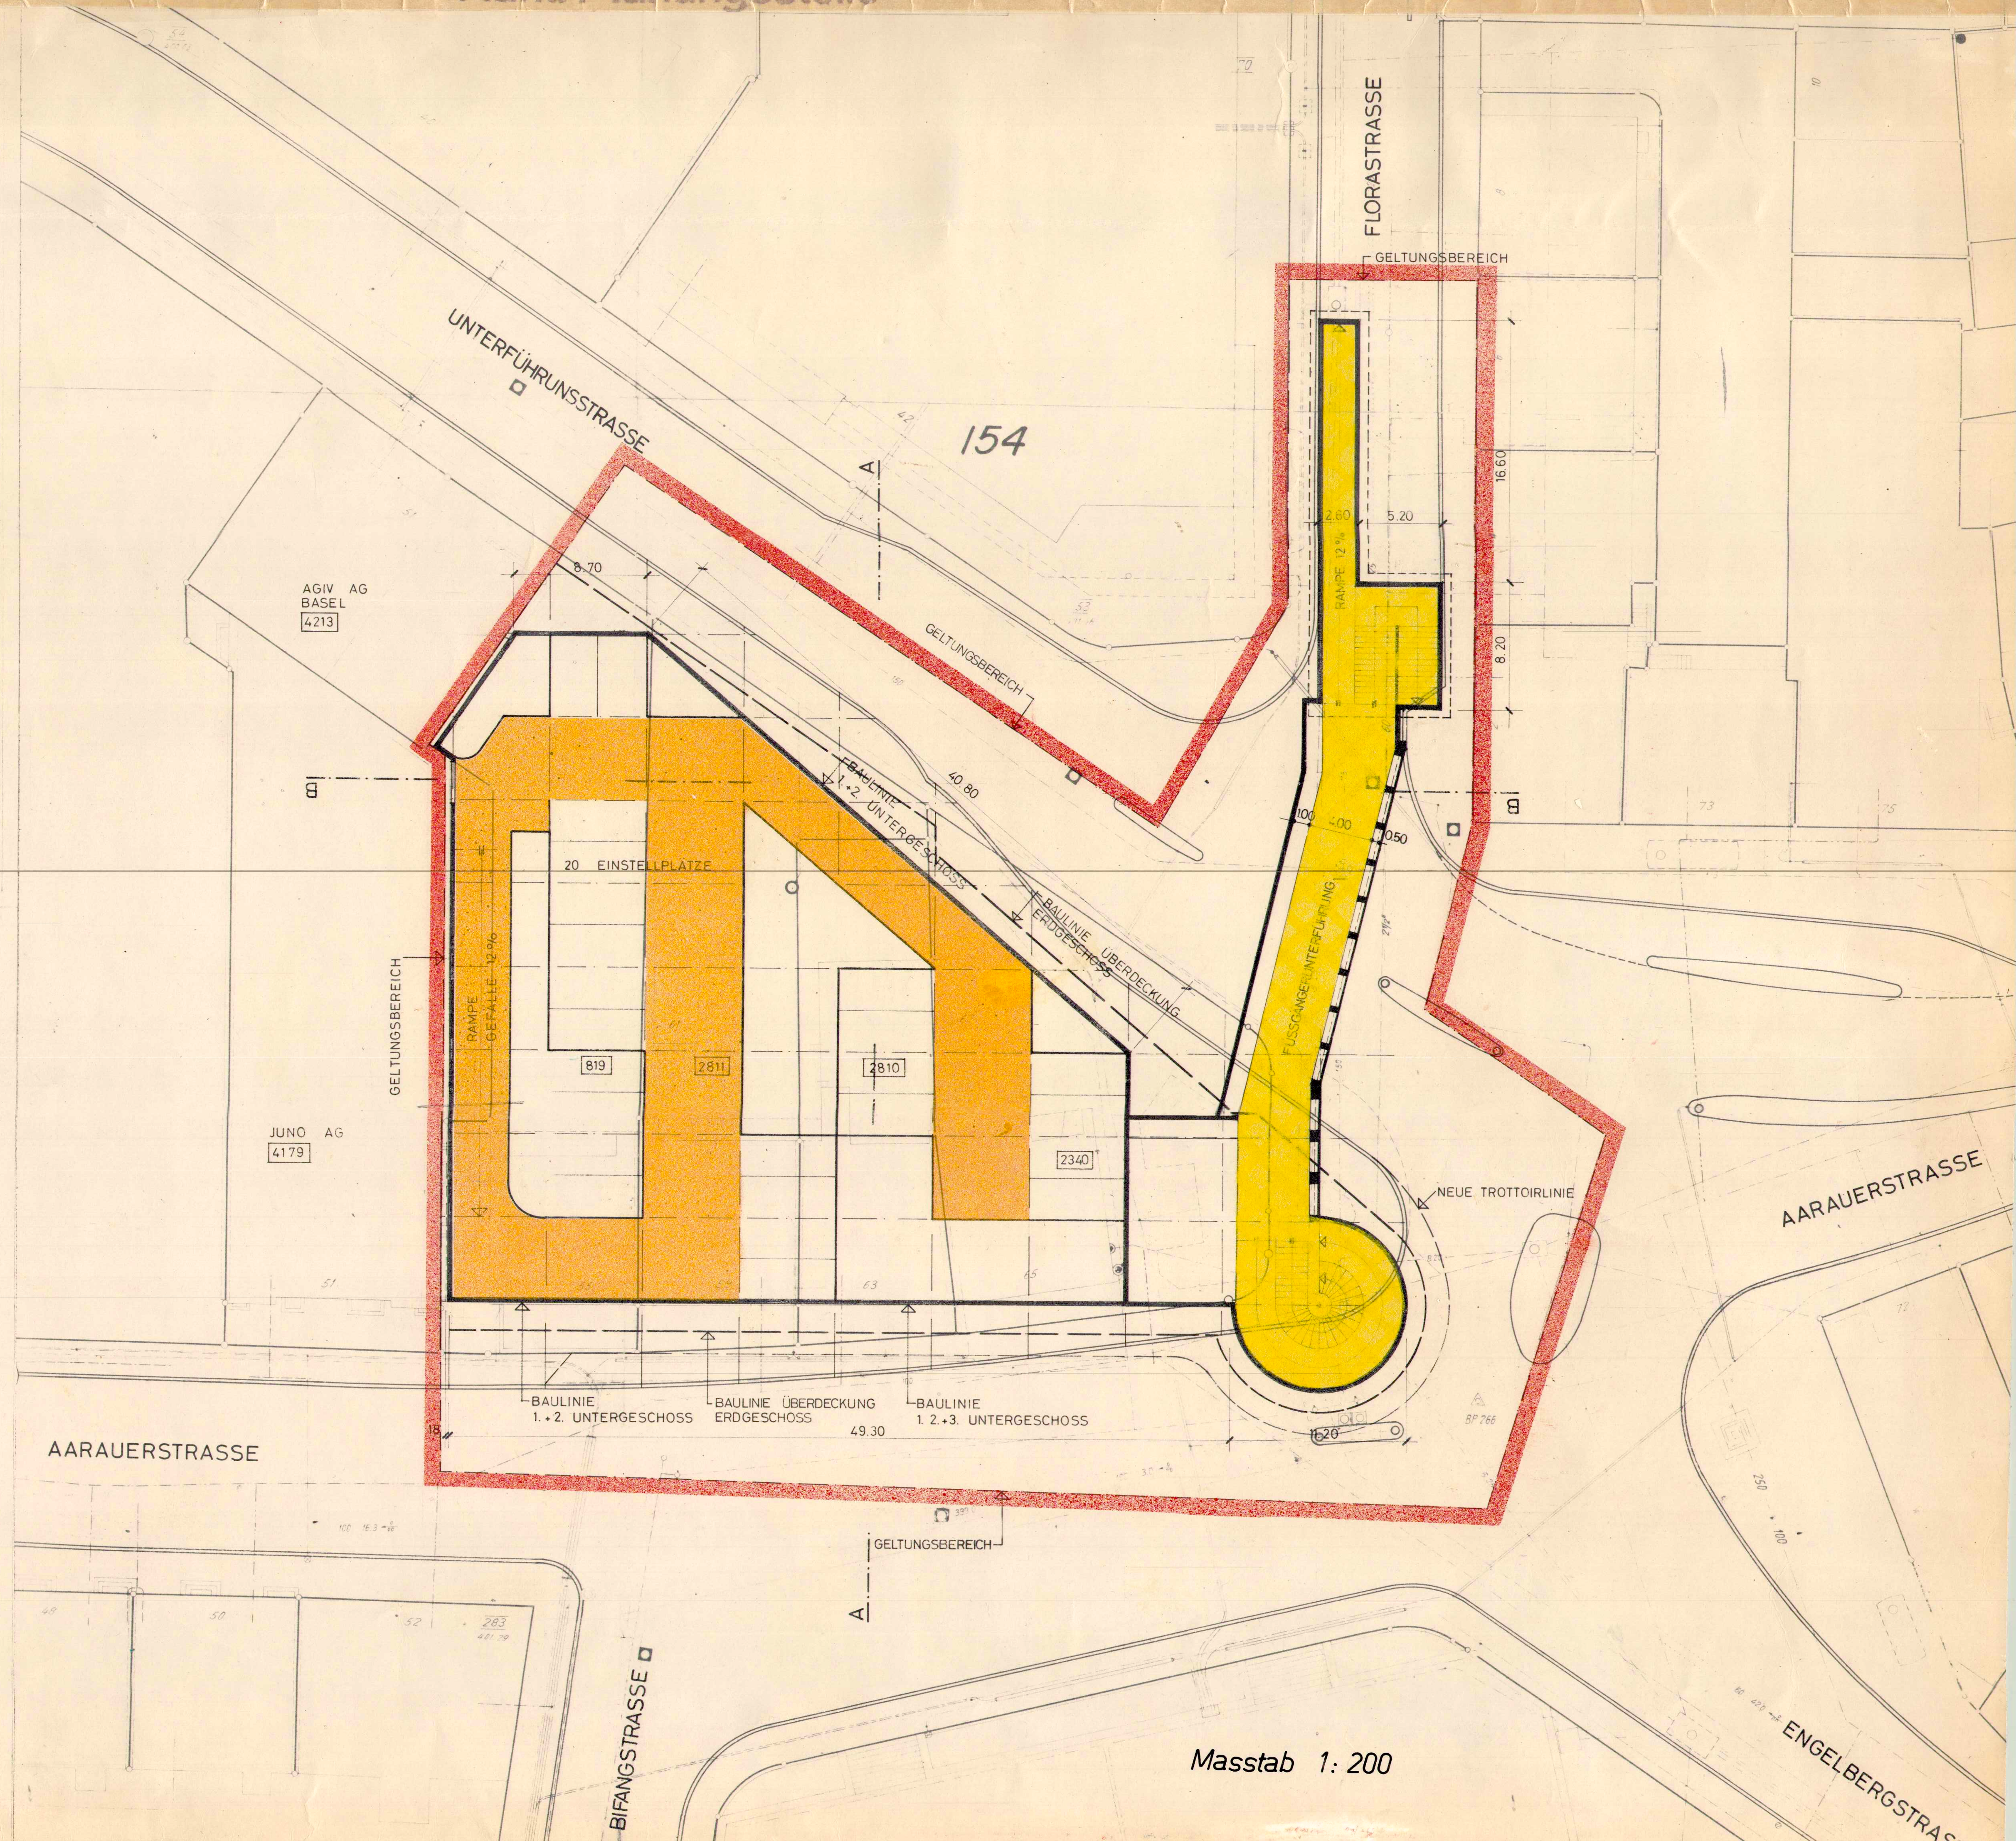

Masstab 1:200