

92/99c

Kant. Planungsstelle

SPEZIELLER TEILBEBAUUNGSPLAN BIFANG WEST

PLAN 4 ERDGESCHOSS

GEMEINDERAT: 19. JUNI 1970 28. AUG. 1970


ÖFFENTLICHE PLANAUFLAGE

VOM 29. JUNI 1970 BIS 28. JULI 1970

GEMEINDEVERSAMMLUNG

FÜR DIE RICHTIGKEIT:

OLTEN, DEN 29. SEP. 1970

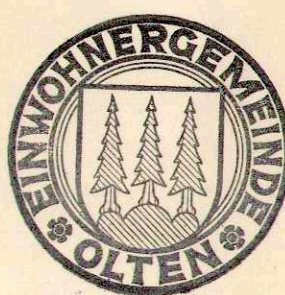


DER STADTAMMANN:
[Signature]

DER STADTSCHREIBER:
[Signature]


DER REGIERUNGSRAT:

Vom Regierungsrat durch heutigen
Beschluss Nr. 568 genehmigt.
Solothurn, den 5.2.1971
Der Staatsschreiber:

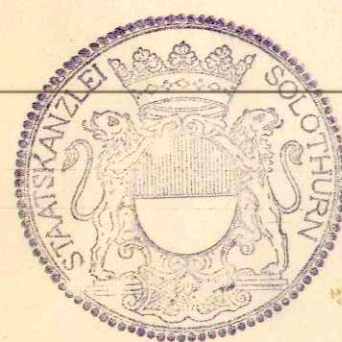


Der Stellvertreter:

[Signature]

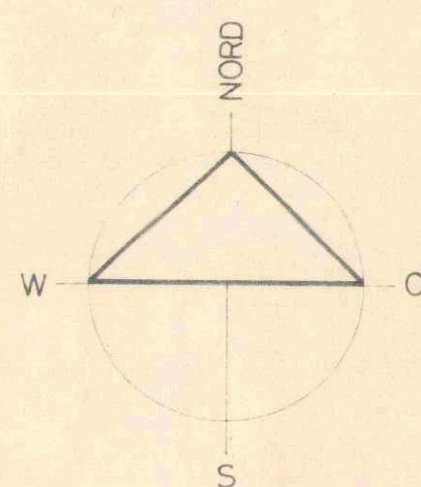

LEGENDE:

- ÖFFENTLICHER FAHRVERKEHR ALT
- " FUSSGÄNGERVERKEHR ALT
- " FAHRVERKEHR NEU
- " FUSSGÄNGERVERKEHR NEU
- " FUSSGÄNGERVERKEHR NEU GEDECKT
- PRIVATER FAHRVERKEHR NEU
- PRIVATER FUSSGÄNGERVERKEHR NEU GEDECKT
- PRIVATES GRÜN

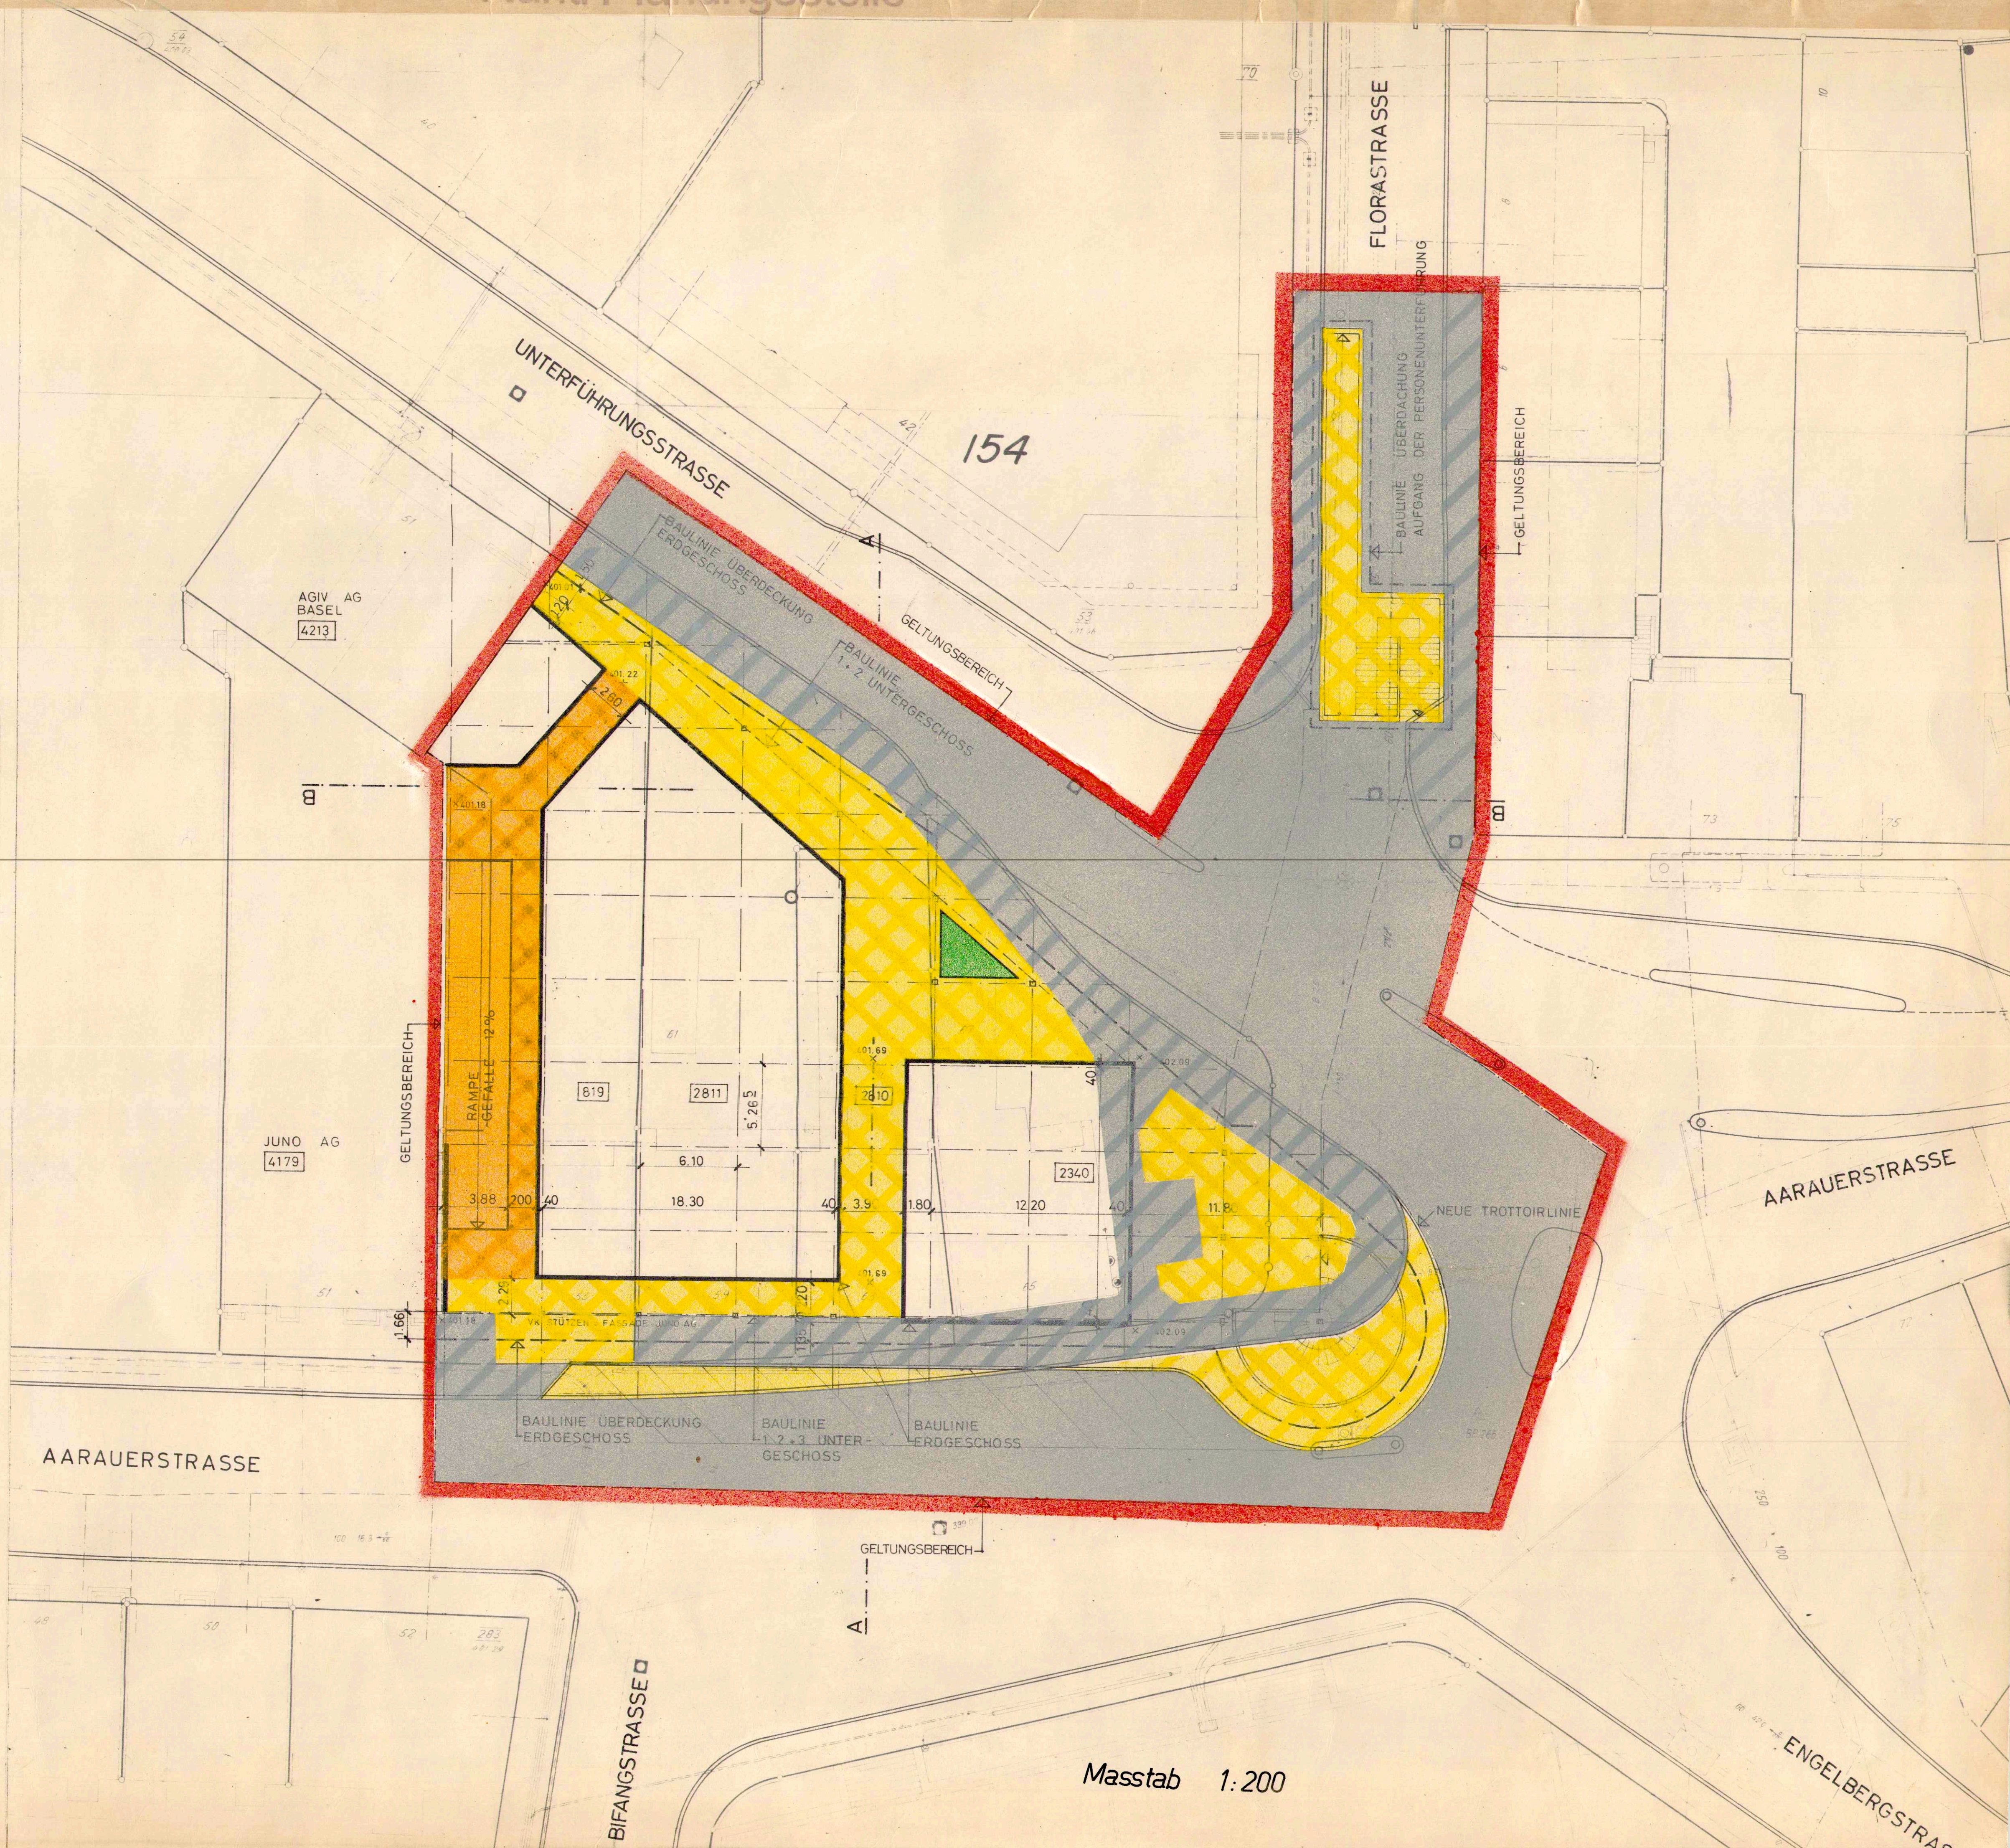

Masstab 1:200