

SPEZIELLER TEILBEBAUUNGSPLAN
BIFANG WEST

PLAN 6 OBERGESCHOSSE

GEMEINDERAT 19. JUNI 1970 28. AUG. 1970

ÖFFENTLICHE PLANAUFLEGE

VOM 29. JUNI 1970 BIS 28. JULI 1970

GEMEINDEVERSAMMLUNG

FÜR DIE RICHTIGKEIT:

OLTEN, DEN 29. SEP. 1970

DER STADTAMMANN:



DER STADTSCHREIBER:

DER REGIERUNGSRAT:

Vom Regierungsrat durch heutigen
Beschluss Nr. 568 genehmigt.
Solothurn, den 5.2. 1971


Der Staatsschreiber:

Stellvertreter:
Hans Offeldt

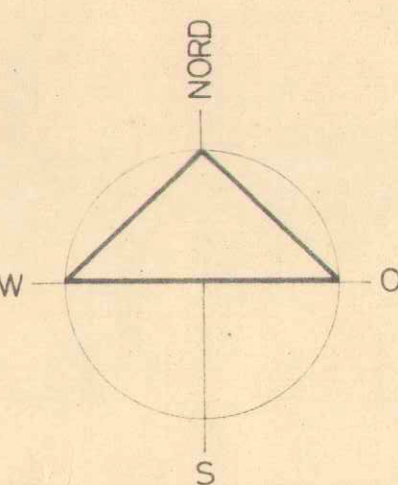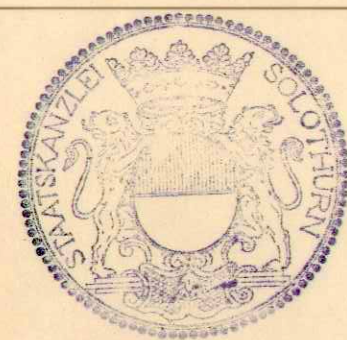

LEGENDE:

- BEGRÜNTE DACHFLÄCHE
- EINGESCHÖSSIG
- SECHSGESCHÖSSIG
- HOCHHAUS

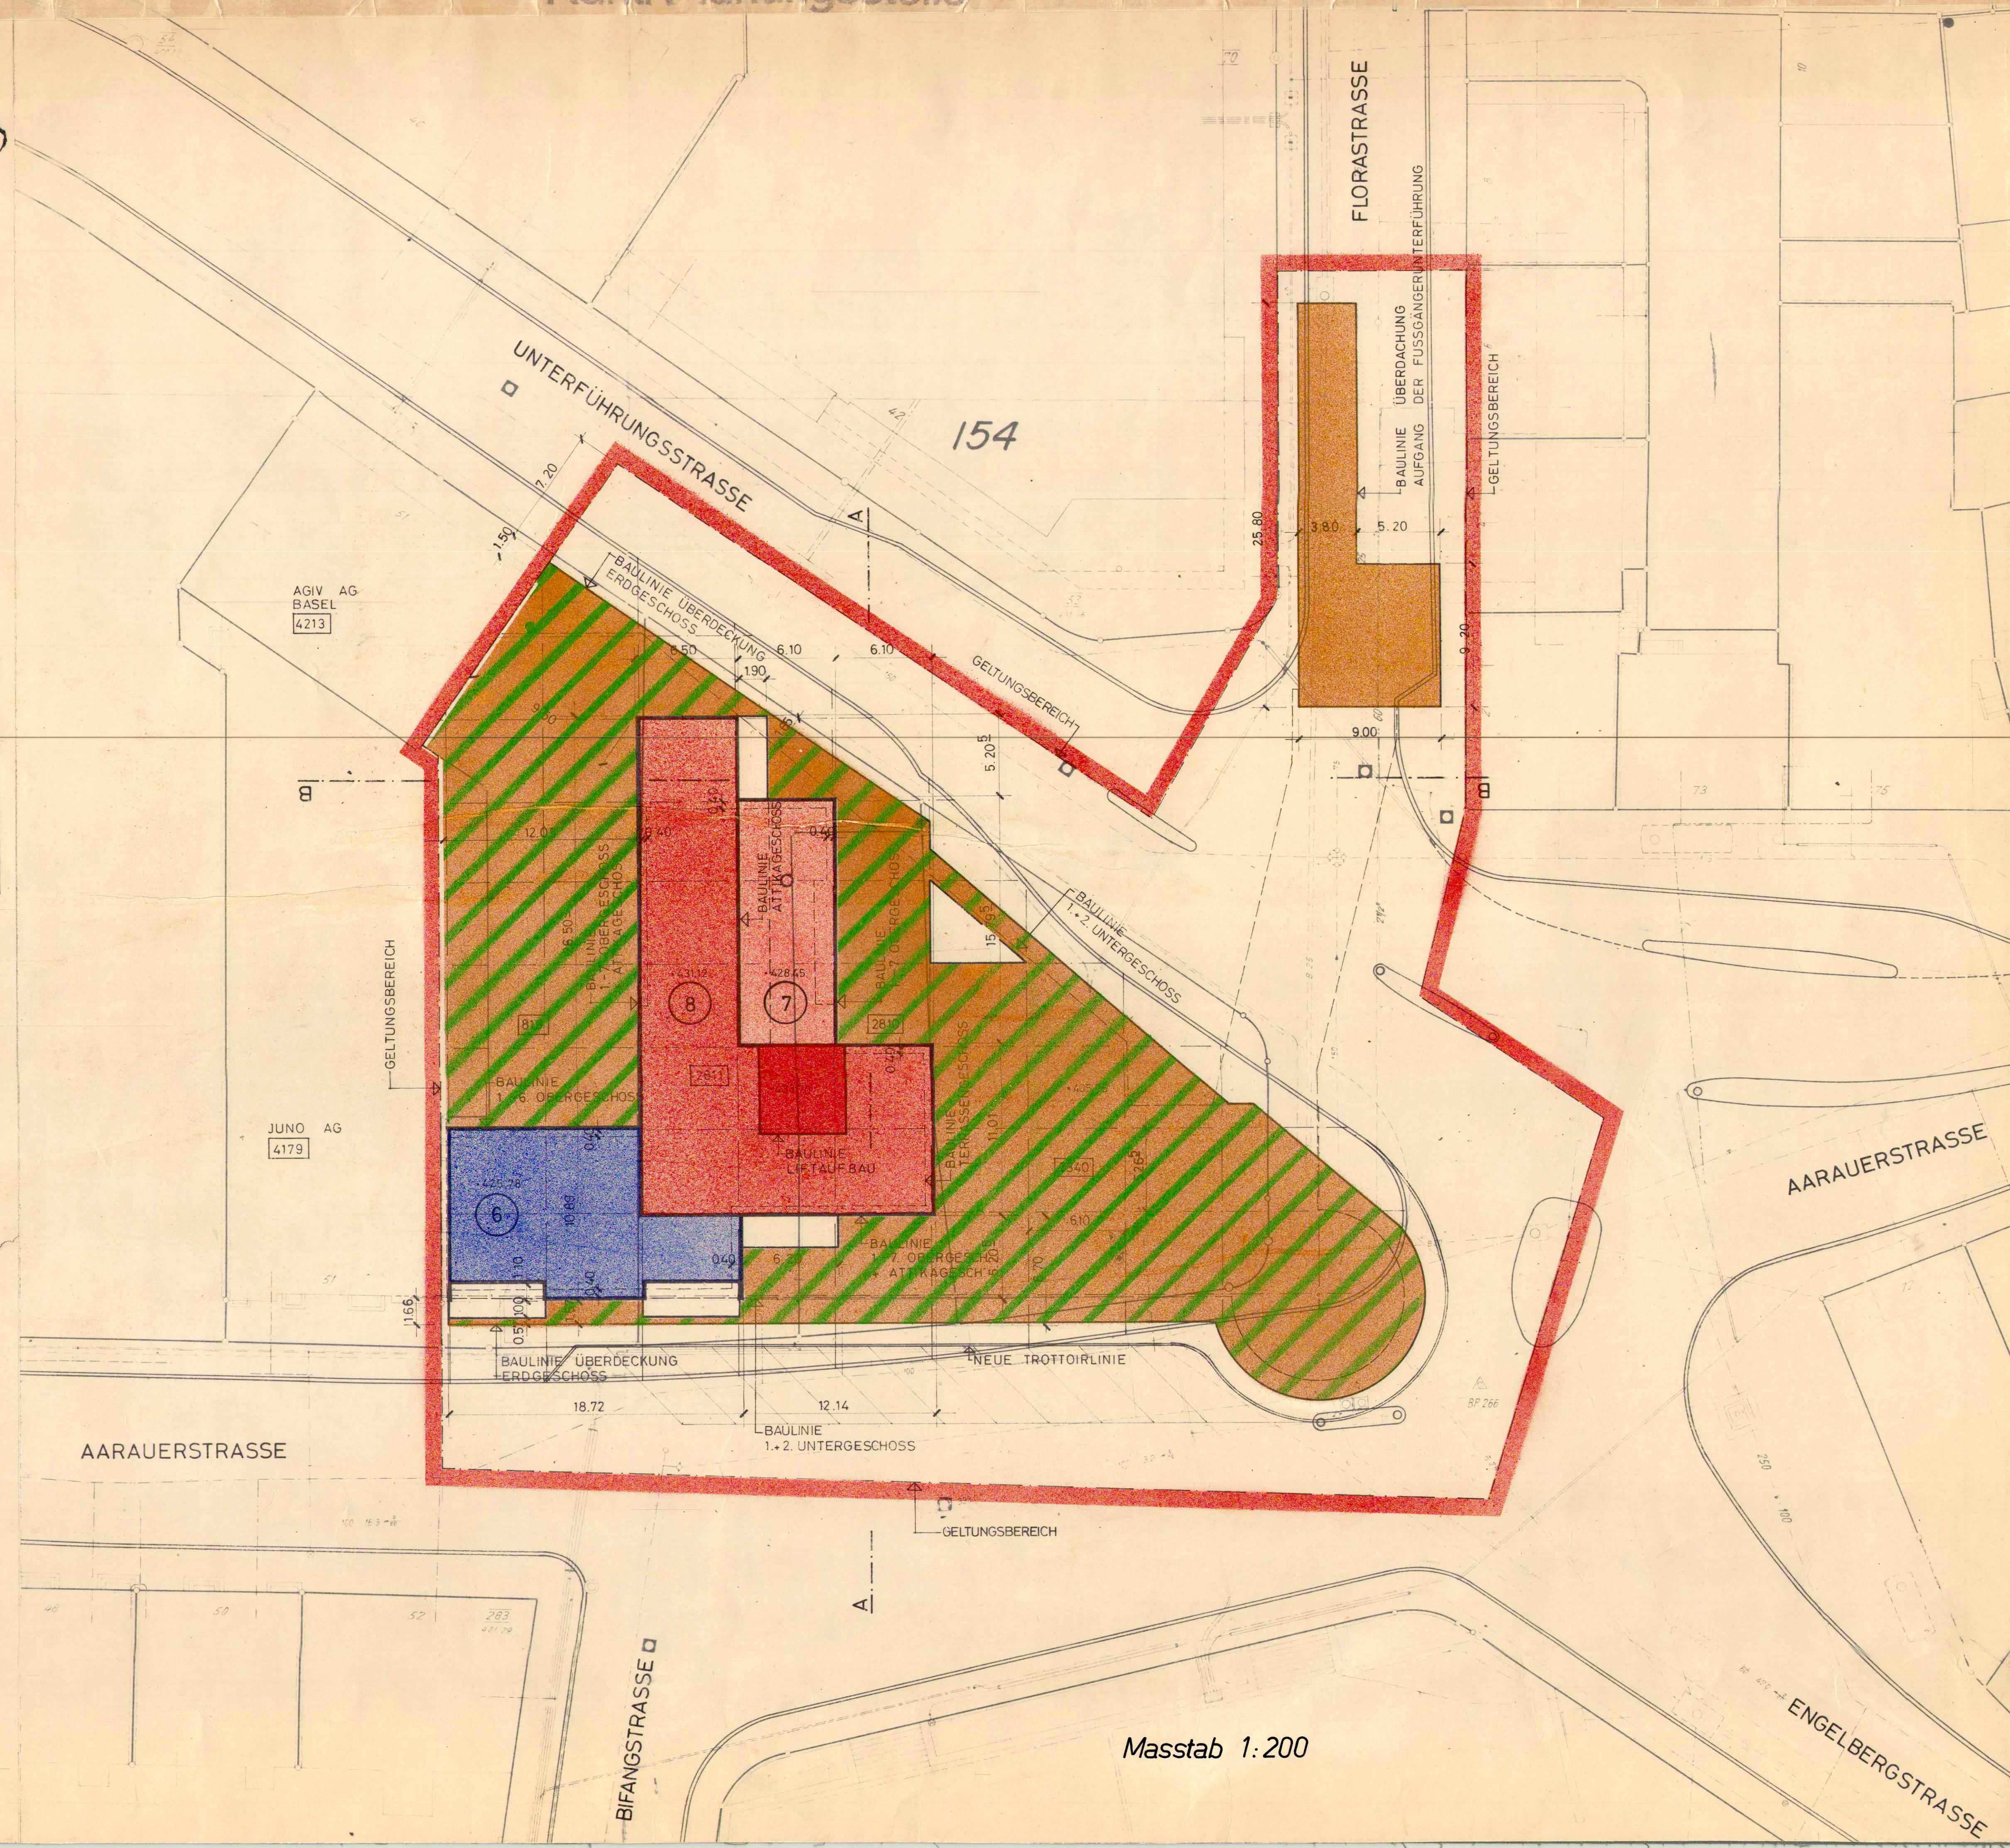

Masstab 1:200