60 / 40

KANTON SOLOTHURN

GEMEINDE RECHERSWIL

ORTSPLANUNGSREVISION

ERSCHLIESSUNGSPLAN 1 : 1000

BLATT 1

GENEHMIGUNGSEXEMPLAR

1. Öffentliche Auflage vom 26.04.2001 bis 28.05.2001
2. Öffentliche Auflage vom 6.09.2002 bis 10.10.2002

Vom Gemeinderat beschlossen am 29.01.2004

Der Gemeindepräsident: Die Gemeindeschreiberin:

Vom Regierungsrat genehmigt am 29.06.2004
mit RRB NR. 2004/1366

Der Staatsschreiber:

Datum	28.10.1999	Proj.	Furrer	Rev.	14.12.2004	Rev.	
Format	126/90	Gez.	Duder / VER	Rev.	29.03.2005	Rev.	
Massstab	1:1000	Gepr.	Furrer	Rev.		Rev.	

Tb.Nr.23.126.305-1

Ernch+Berger

Ernch + Berger AG, Solothurn
Schöngrünstrasse 35

Ingenieure und Planer
CH - 4500 Solothurn

Tel 032/624 48 48
Fax 032/624 48 96

Profile: e:\bbb-cadfmasterl\23126\PLOT\GENEHM\305_01_A.dgn | Plotdatum: 05-APR-2005 10:28 | user: schridegger

LEGENDE

Genehmigungsinhalt (vom Gemeinderat zu genehmigen)

- Erschliessungsstrasse (neu)
- Fusswege und Fussgängerbereich (neu)
- Baulinie / Baulinie A1
- Ufergehölzabstandslinie
- Waldabstandslinie
- Vorbaulinie gemäss § 40 PBG
- Schützenswerte Kultur- und Naturobjekte
- Erhaltenswerte Kultur- und Naturobjekte

Genehmigungsinhalt (von anderen Instanzen zu genehmigen)

- Waldrand gemäss Feststellung vom 11.5.1995

Orientierungsinhalt

- Bestehende Strasse / Fussweg, Trottoir
- Erschliessungsrichtung (privat)
- Baulinie an Kantonsstrasse
- R — Reservezone
- LW — Landwirtschaftszone
- Kommunale Uferschutzzone
- Hecke gemäss §20 (NHV) / Ufergehölz
- Wald / Feldgehölze
- Geschützte Kulturobjekte
- Grundwasserschutzareal
- Gewässerschutzzone S1
- Gewässerschutzzone S2
- Gewässerschutzzone S3
- Gewässer offen / eingedolt
- Ortsbildschutzzone
- Bauzonengrenze
- GP — Gebiete mit rechtsgültigem Gestaltungsplan
  - a Widacker (RRB Nr.2003 / 1223 vom 01.07.2003)
  - b am Bach (RRB Nr. 245 vom 15.02.2000, Teil West RRB Nr. 2420 vom 11.12.2000, RRB Nr. 2003 / 1219 vom 01.07.2003)
- Perimeter für Gebiete mit Gestaltungsplanpflicht
  - A Zentrum
- Archäologische Fundstelle
- Durch Abfall belastete Deponiestandorte nach Art. 32c USG

Detail Uferschutzzone entlang den Bächen

- 2.00 Wohnzone
- 3.00 Uferschutz
- Bach
- 3.00 Uferschutz
- 3.00 Fussweg
- 3.00 Landwirtschaftszone
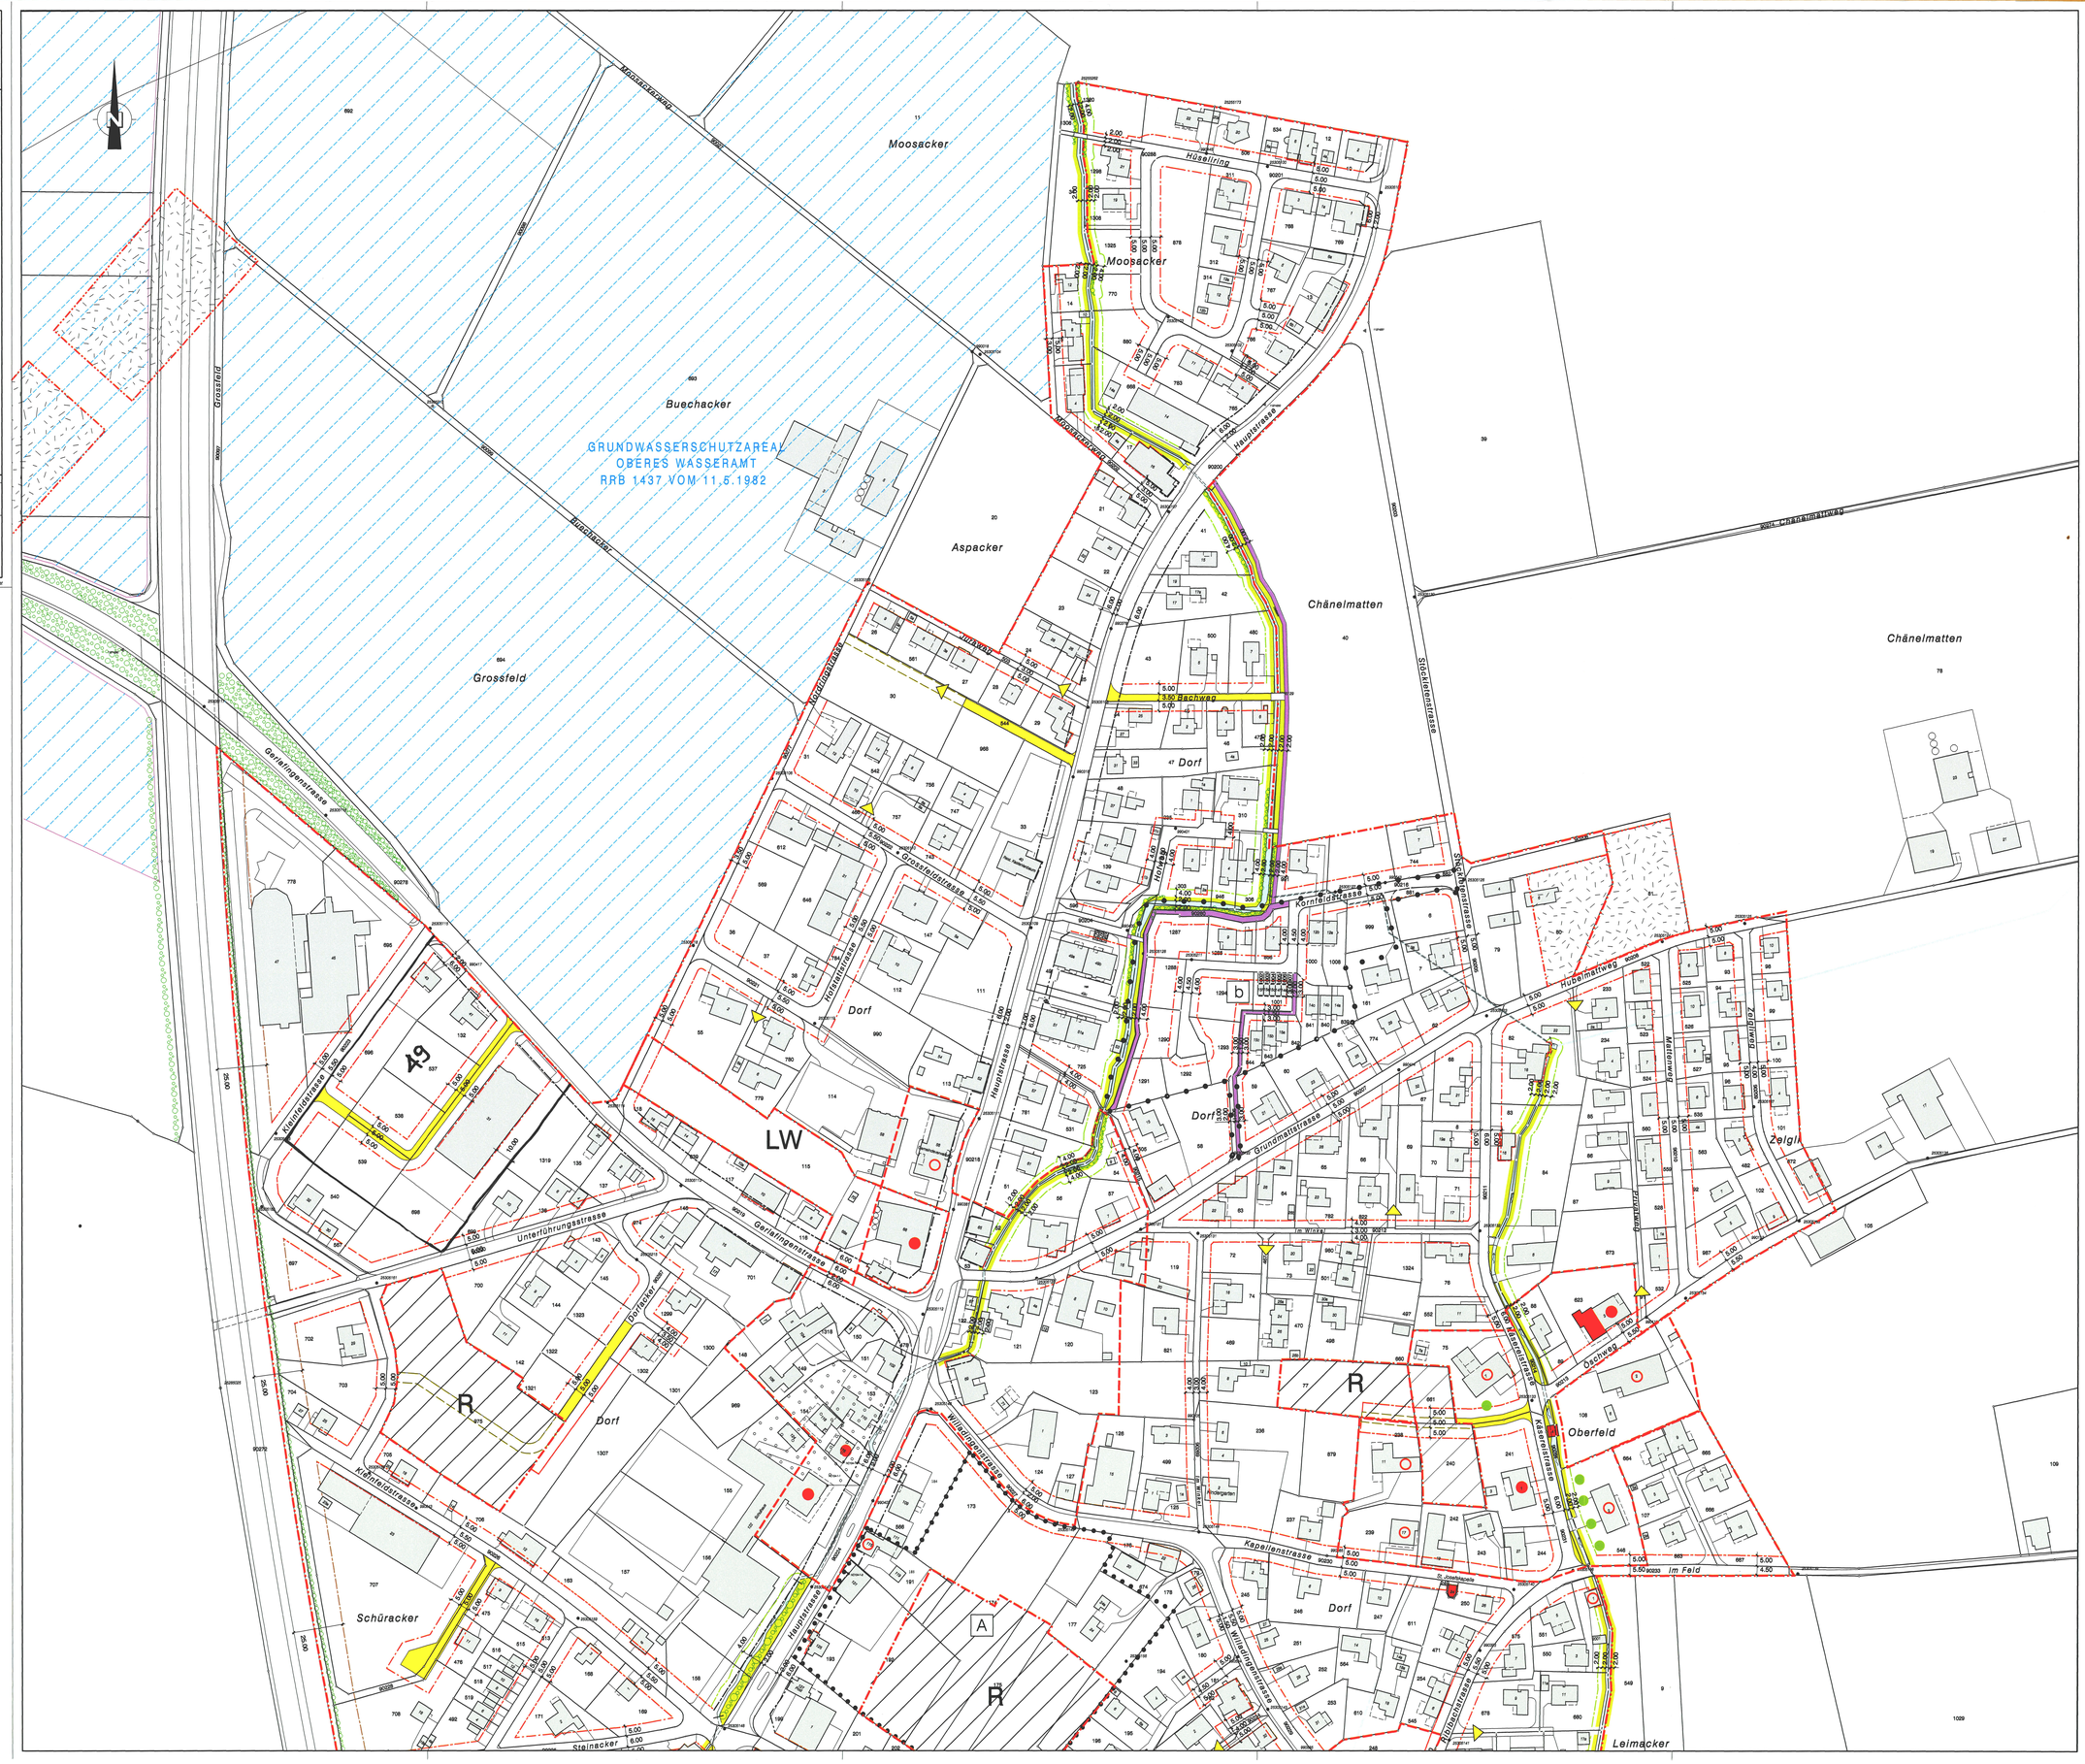
Blatt_1
Blatt_2