


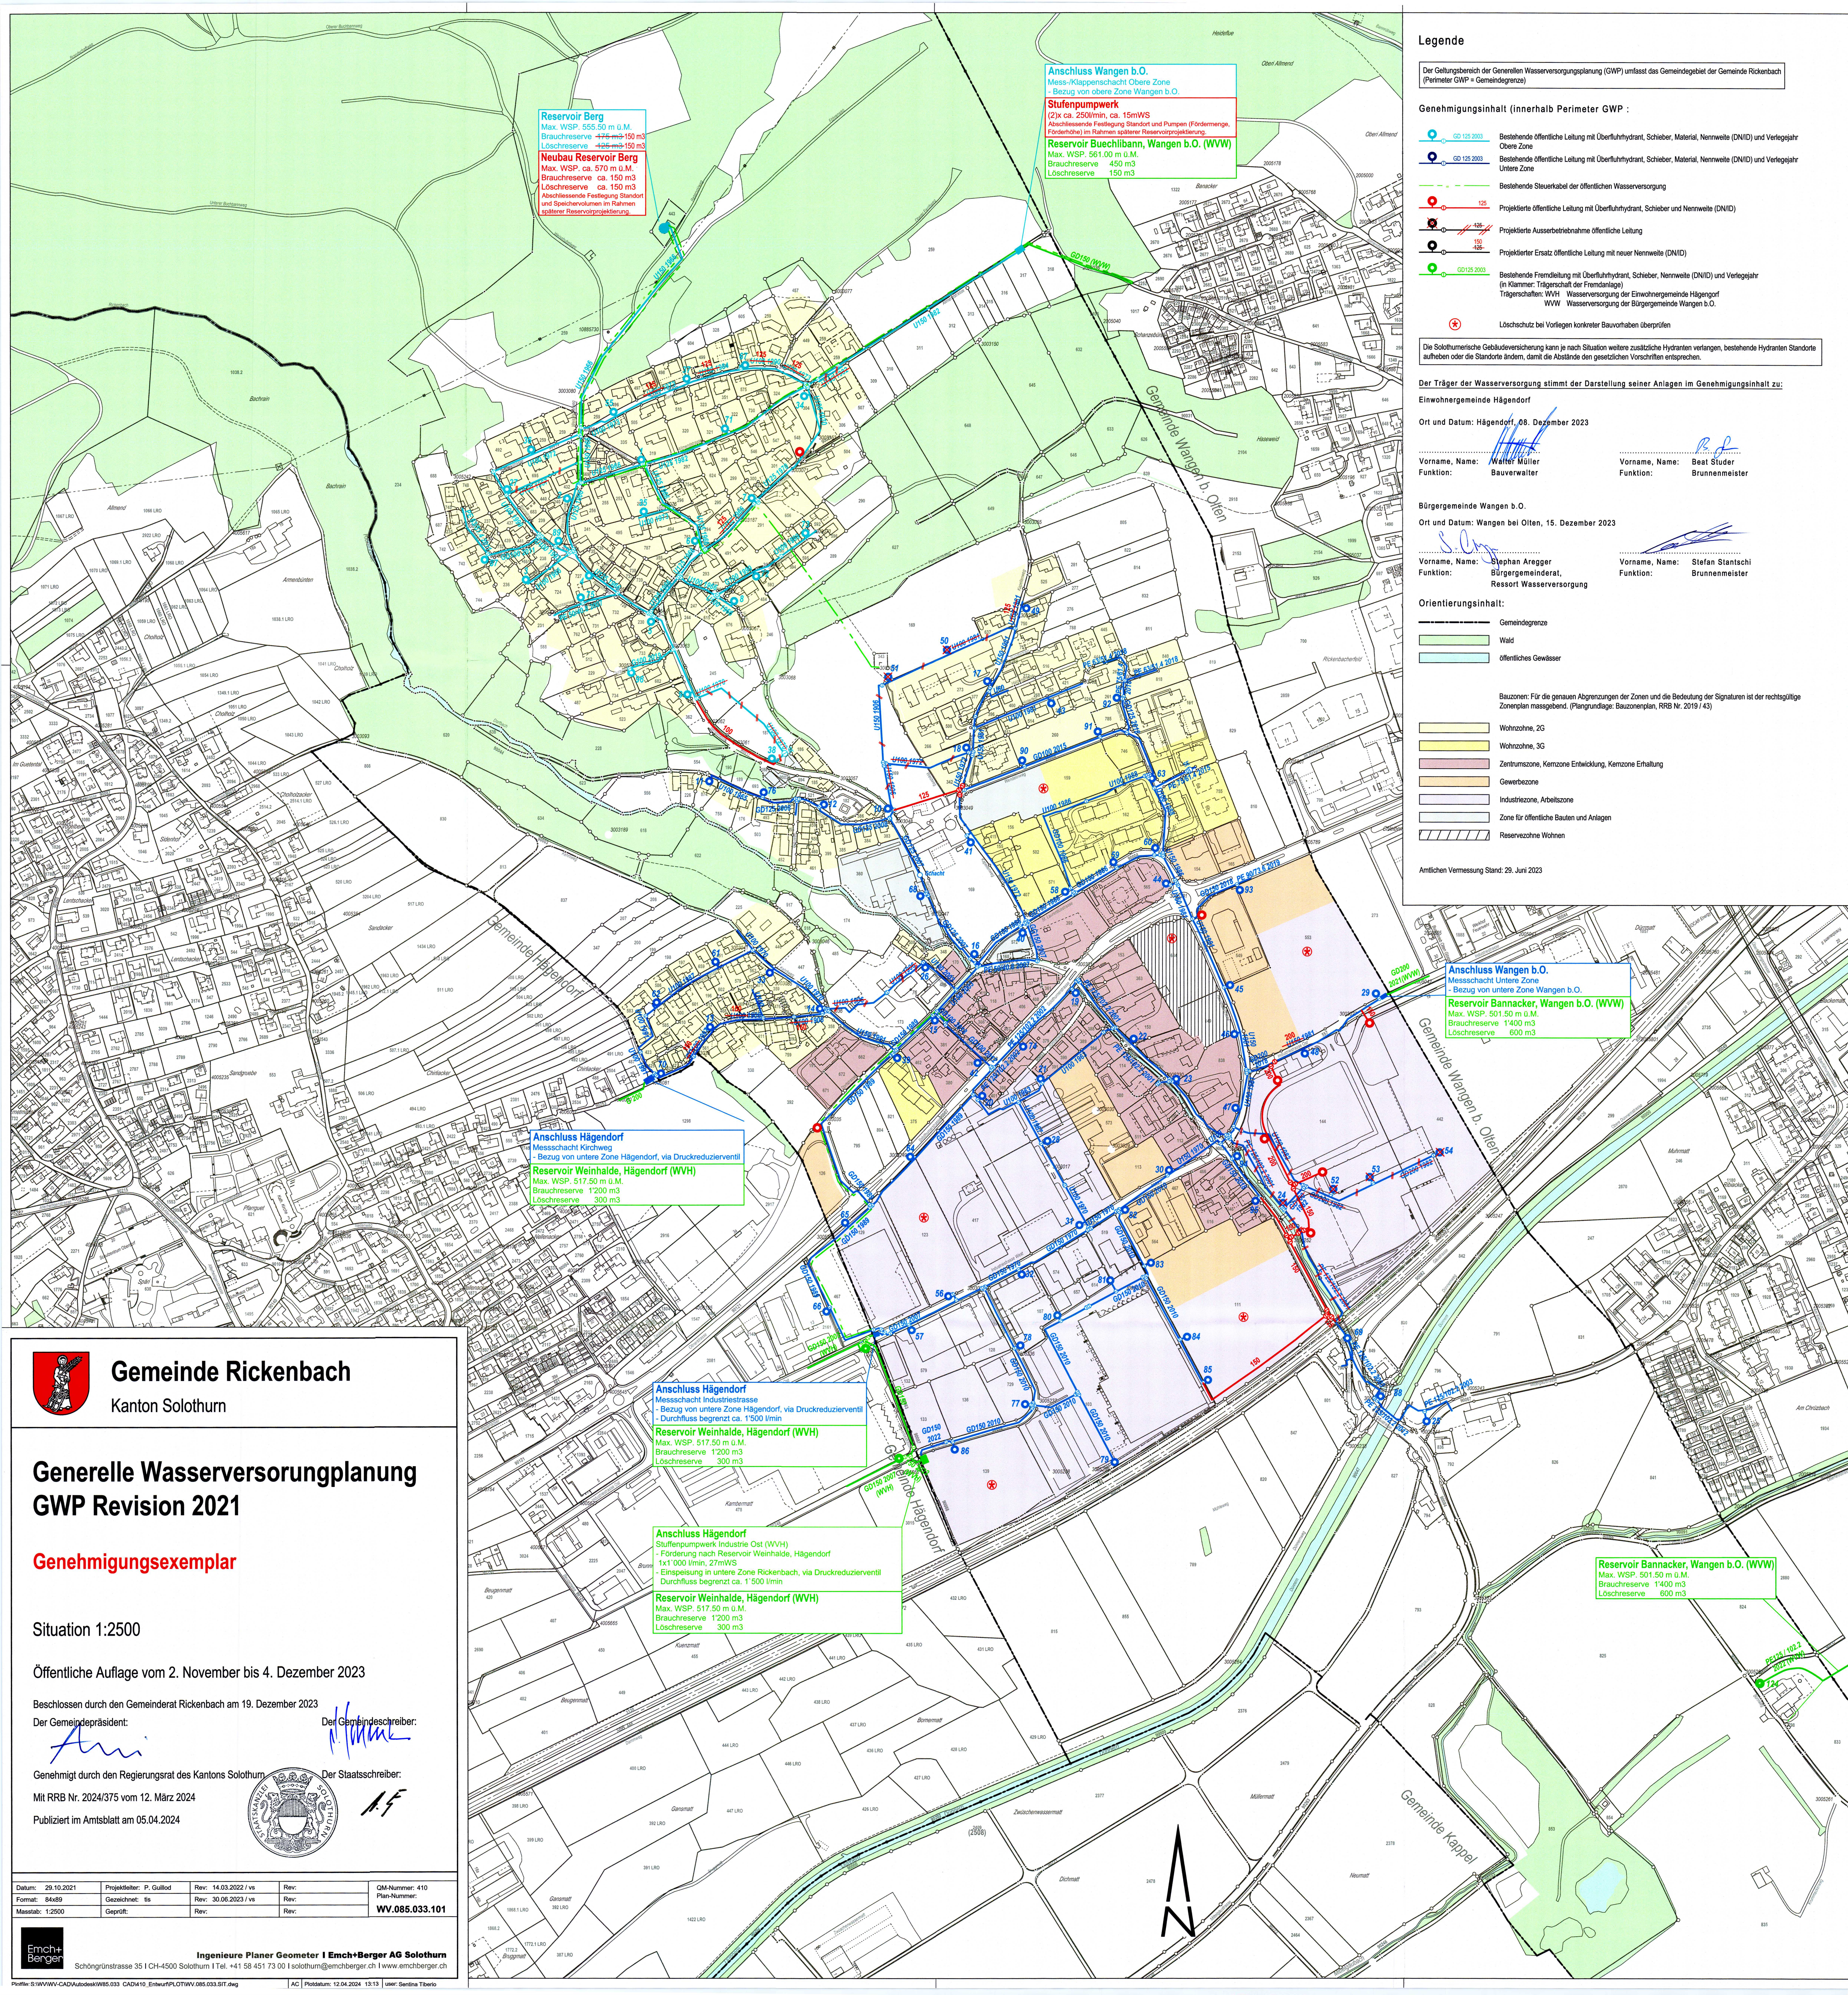

Legende

Der Geltungsbereich der Allgemeinen Wasserversorgungsplanung (GWP) umfasst das Gemeindegebiet der Gemeinde Rickenbach (Perimeter GWP = Gemeindegrenze)

Genehmigungsinhalt (innerhalb Perimeter GWP :

- Bestehende öffentliche Leitung mit Überfluthydrant, Schieber, Material, Nennweite (DNID) und Verlegejahr
- Bestehende öffentliche Leitung mit Überfluthydrant, Schieber, Material, Nennweite (DNID) und Verlegejahr Untere Zone
- Bestehende Steuerkabel der öffentlichen Wasserversorgung
- Projektierte öffentliche Leitung mit Überfluthydrant, Schieber und Nennweite (DNID)
- Projektierte Ausserbetriebnahme öffentliche Leitung
- Projektierte Ersatz öffentliche Leitung mit neuer Nennweite (DNID)
- Bestehende Fremdleitung mit Überfluthydrant, Schieber, Nennweite (DNID) und Verlegejahr (in Klammer: Trägerschaft der Fremdanlage)
Trägerschaften: WWH Wasserversorgung der Einwohnergemeinde Hägendorf
WWV Wasserversorgung der Bürgergemeinde Wangen b.O.
- Löschrückbau bei Vorliegen konkreter Bauvorhaben überprüfen

Die Solothurnische Gebäudeversicherung kann je nach Situation weitere zusätzliche Hydranten verlangen, bestehende Hydranten Standorte aufheben oder die Standorte ändern, damit die Abstände den gesetzlichen Vorschriften entsprechen.

Der Träger der Wasserversorgung stimmt der Darstellung seiner Anlagen im Genehmigungsinhalt zu:

Einwohnergemeinde Hägendorf

Ort und Datum: Hägendorf, 08. Dezember 2023

Vorname, Name: Walter Müller
Funktion: Bauverwalter

Vorname, Name: Beat Studer
Funktion: Brunnenmeister

Bürgergemeinde Wangen b.O.

Ort und Datum: Wangen bei Olten, 15. Dezember 2023

Vorname, Name: Stephan Aregger
Funktion: Bürgergemeinderat,
Ressort Wasserversorgung

Vorname, Name: Stefan Stantschi
Funktion: Brunnenmeister

Orientierungsinhalt:

- Gemeindegrenze
- Wald
- öffentliches Gewässer

Bauzonen: Für die genauen Abgrenzungen der Zonen und die Bedeutung der Signaturen ist der rechts gültige Zonenplan massgebend. (Plangrundlage: Bauzonenplan, RRB Nr. 2019 / 43)

- Wohnzone, 2G
- Wohnzone, 3G
- Zentrumszone, Kernzone Entwicklung, Kernzone Erhaltung
- Gewerbezone
- Industriezone, Arbeitszone
- Zone für öffentliche Bauten und Anlagen
- Reservationszone Wohnen

Ämtlichen Vermessung Stand: 29. Juni 2023



Gemeinde Rickenbach

Kanton Solothurn

Generelle Wasserversorgungsplanung
GWP Revision 2021

Genehmigungsexemplar

Situation 1:2500

Öffentliche Auflage vom 2. November bis 4. Dezember 2023

Beschlossen durch den Gemeinderat Rickenbach am 19. Dezember 2023

Der Gemeindevorstand:

[Signature]

Der Gemeindevorstand:


[Signature]

Genehmigt durch den Regierungsrat des Kantons Solothurn

Der Staatssekretär:

Mit RRB Nr. 2024/375 vom 12. März 2024

Publiziert im Amtsblatt am 05.04.2024

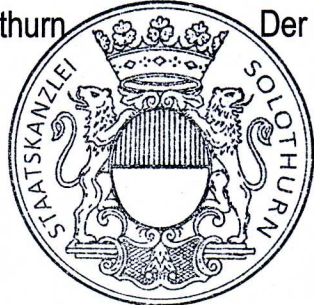

[Signature]

Datum: 29.10.2021	Projektleiter: P. Gullod	Rev: 14.03.2022 / vs	Rev:	QM-Nummer: 410
Format: 84x89	Gezeichnet: ts	Rev: 30.06.2023 / vs	Rev:	Plan-Nummer:
Maßstab: 1:2500	Geprüft:	Rev:	Rev:	WW.085.033.101



Ingenieure Planer Geometer I Emch+Berger AG Solothurn
Schöngrünstrasse 35 I CH-4500 Solothurn I Tel. +41 58 451 73 00 I solothurn@emchberger.ch I www.emchberger.ch